




Lintel 1

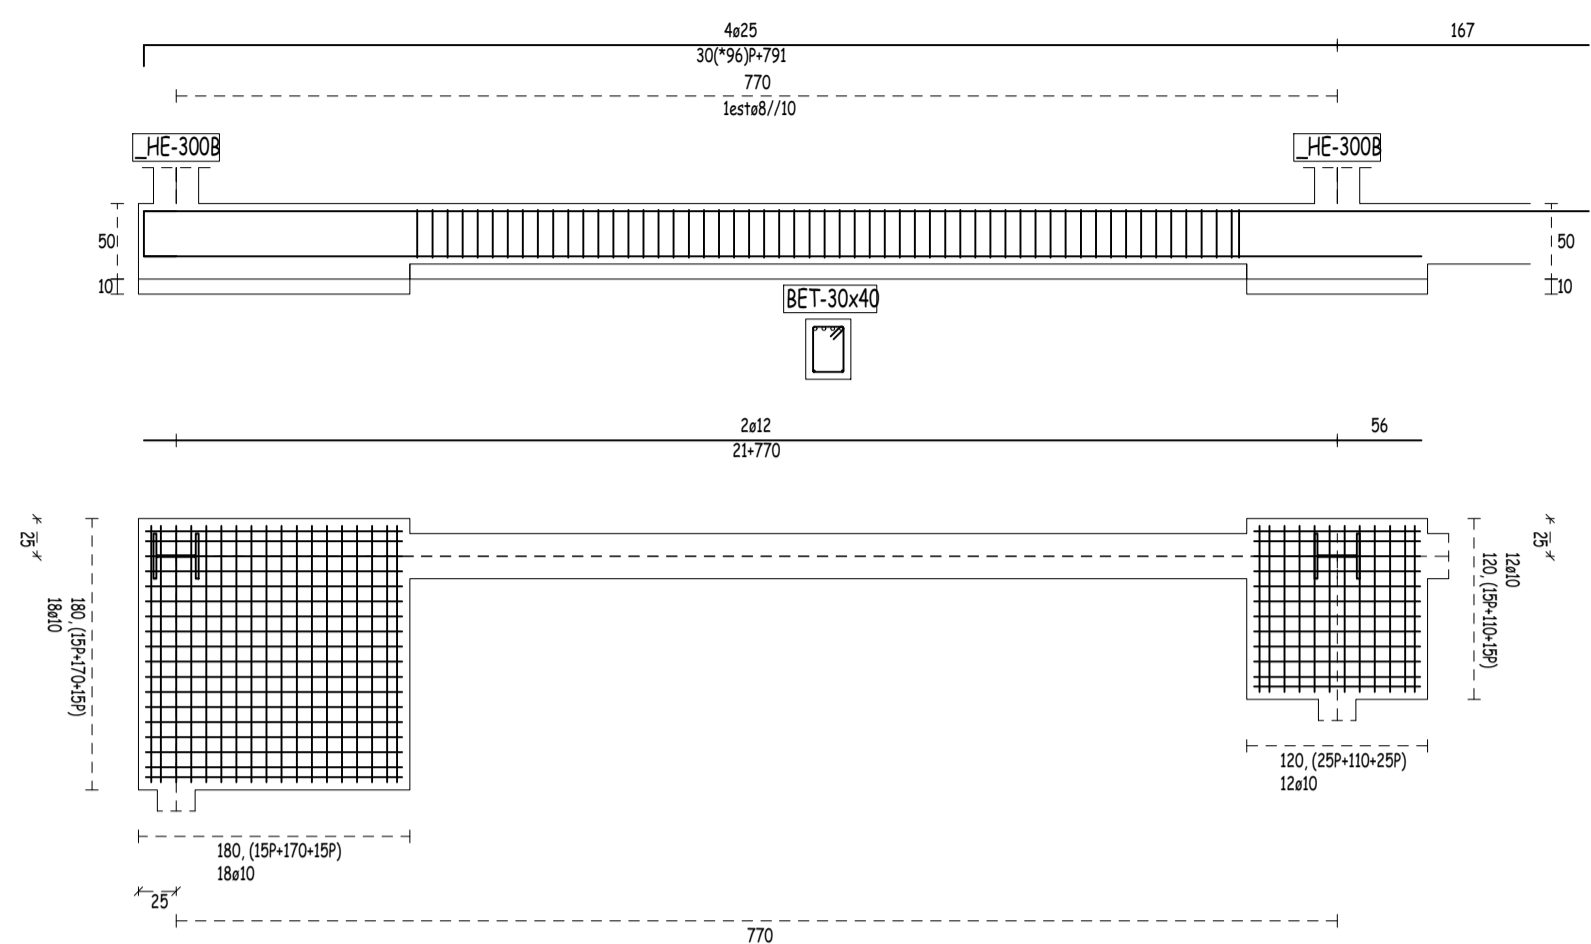


Lintel 2

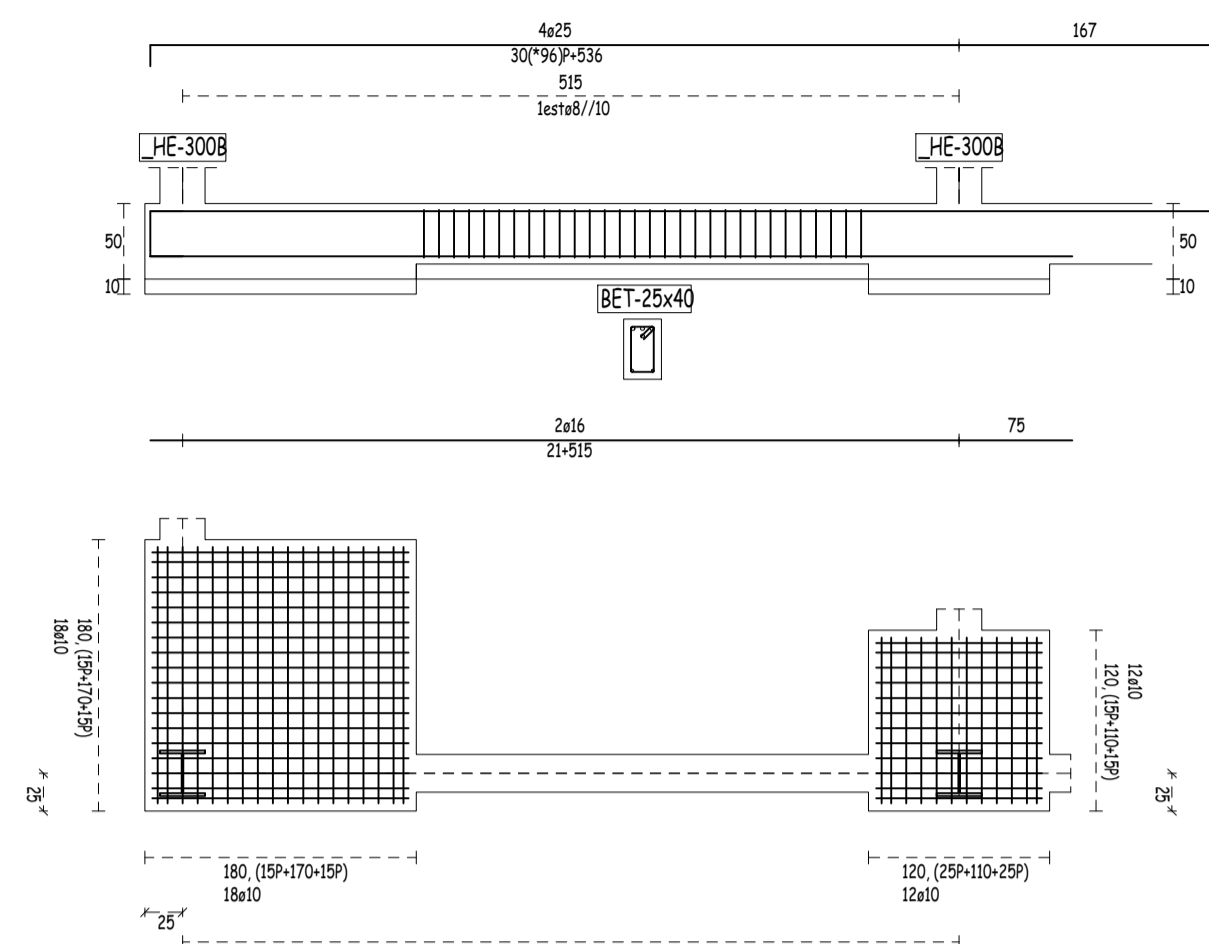


Lintel 5

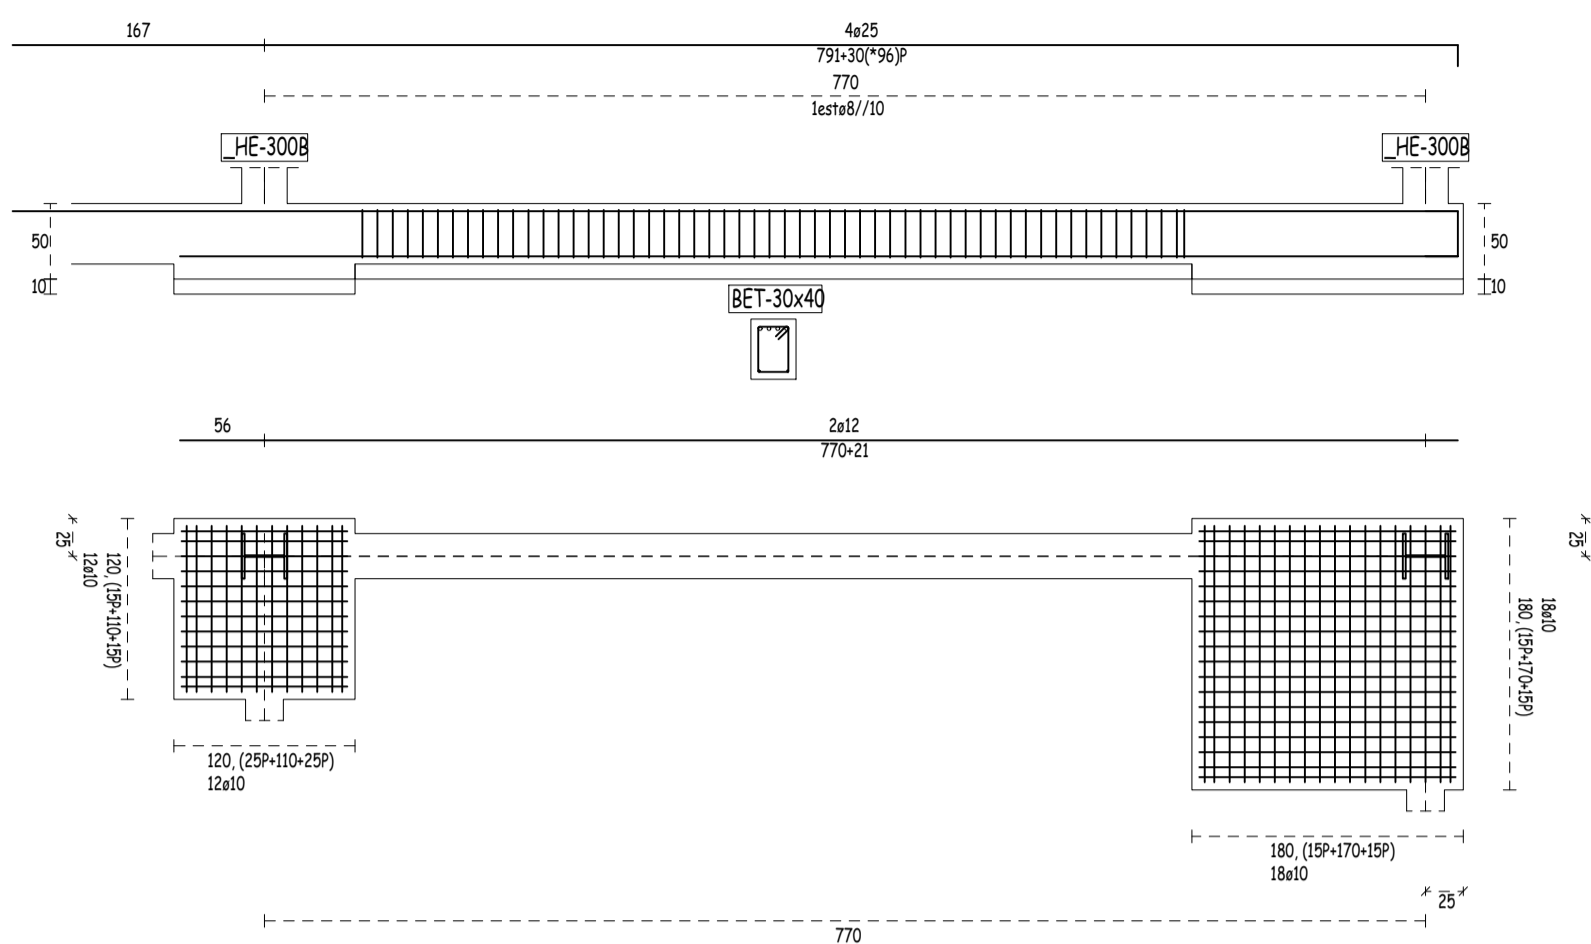


Lintel 6

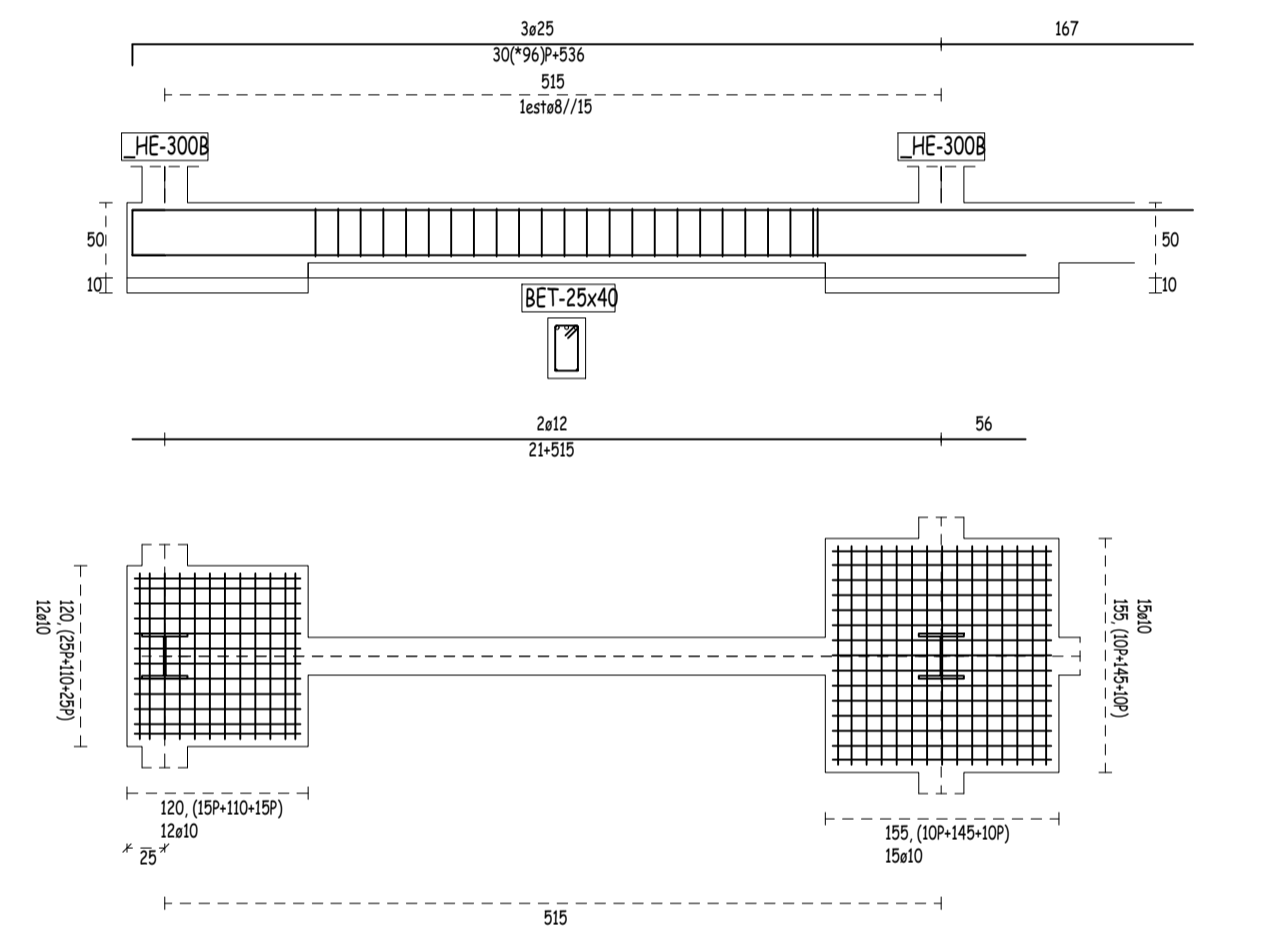


Lintel 8

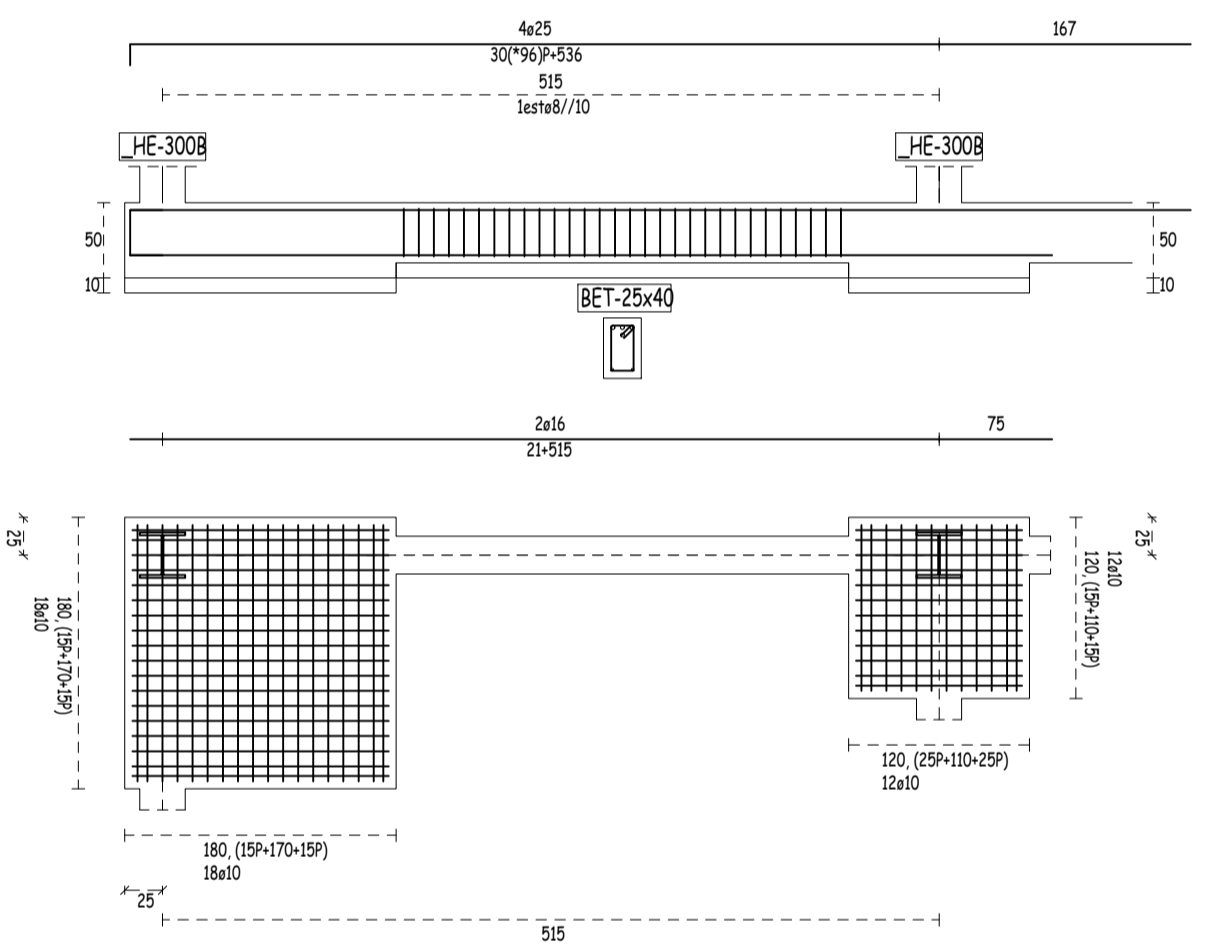


Lintel 11

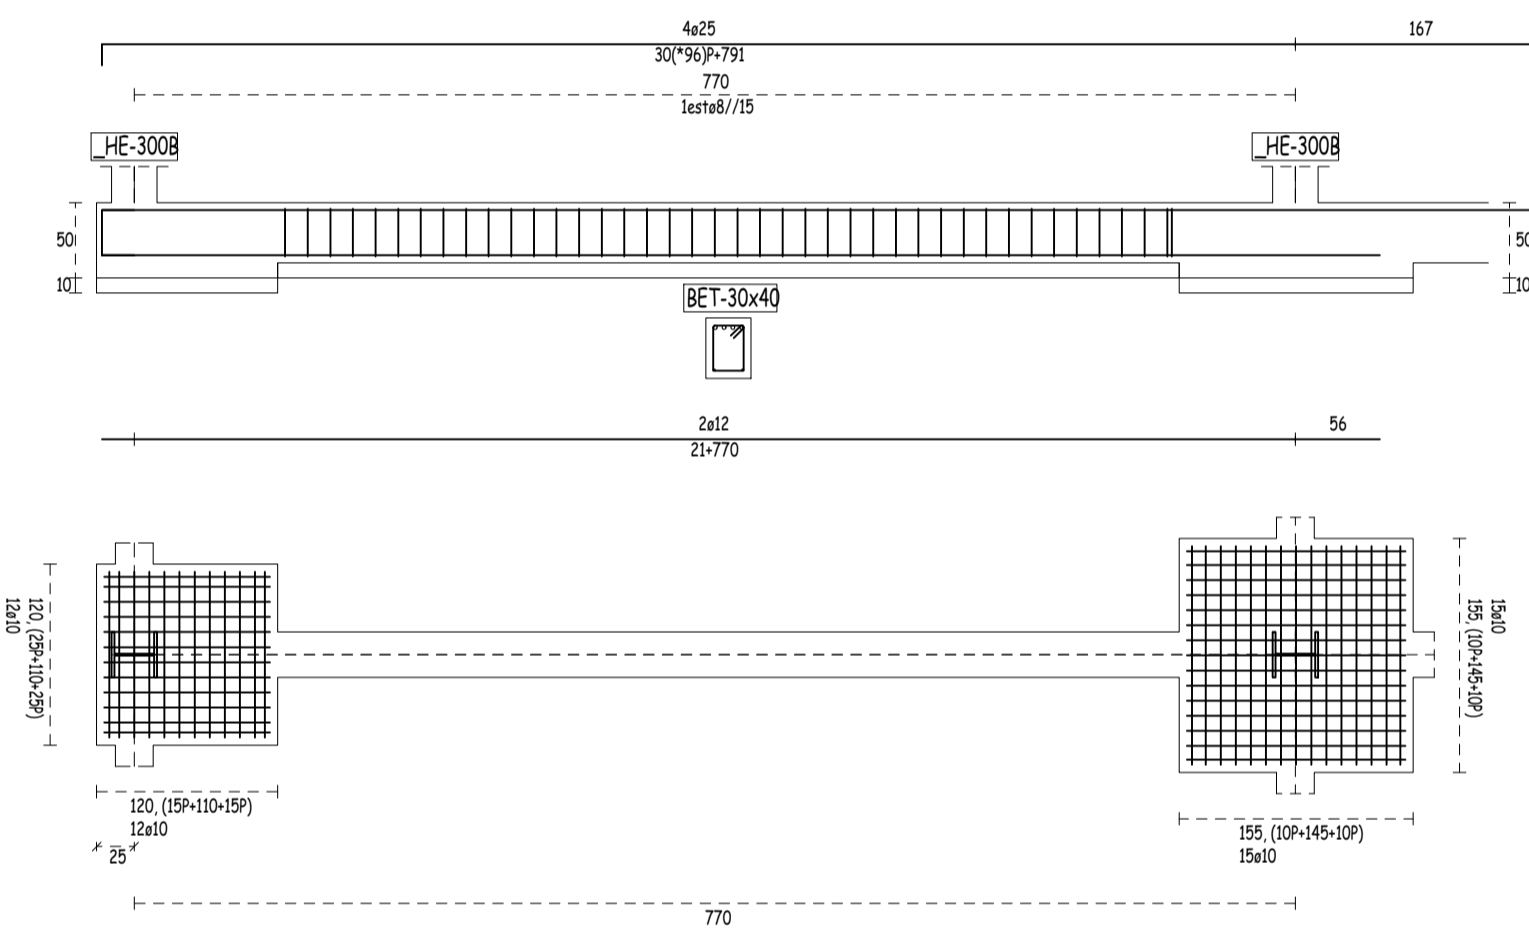


Lintel 12

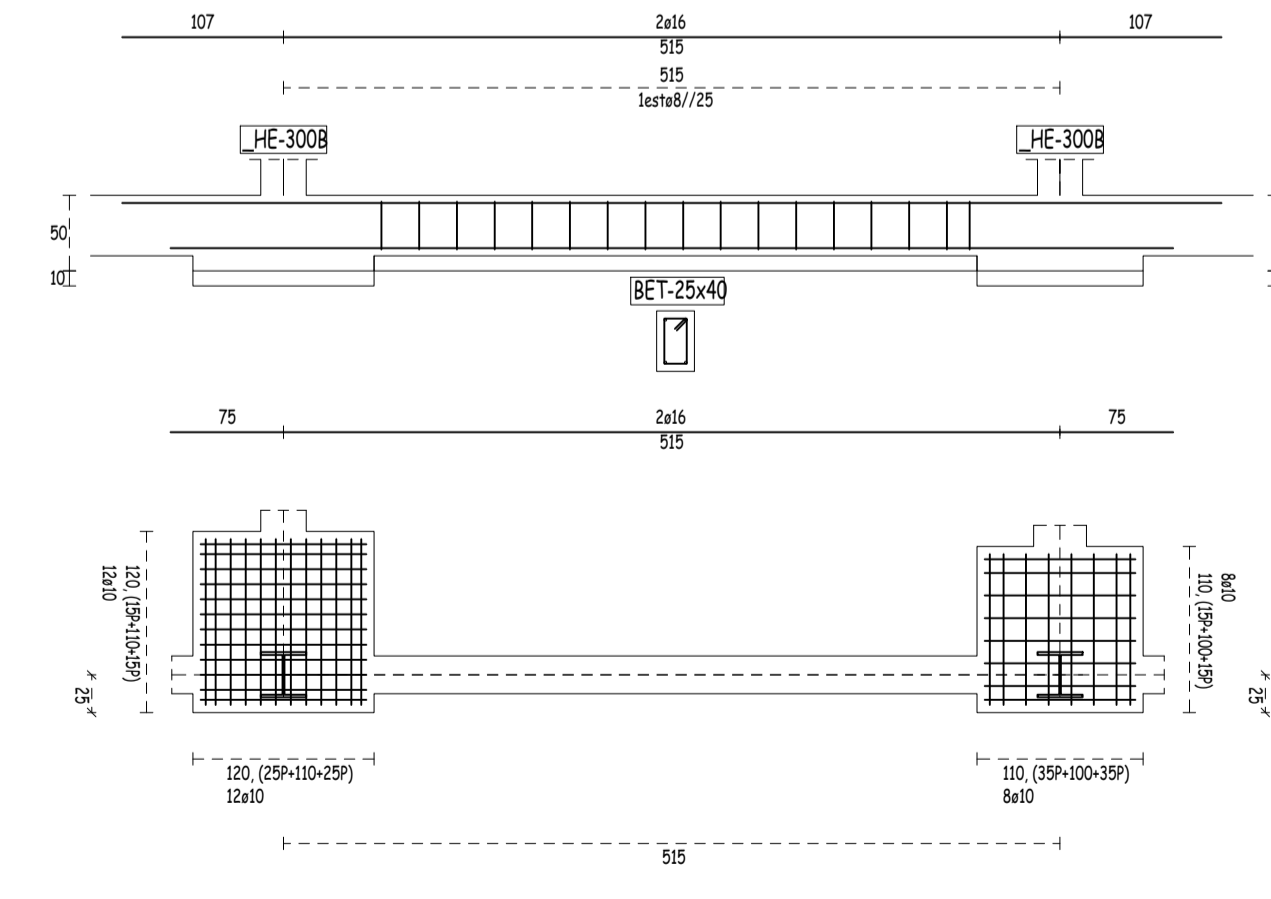

Lintel 15

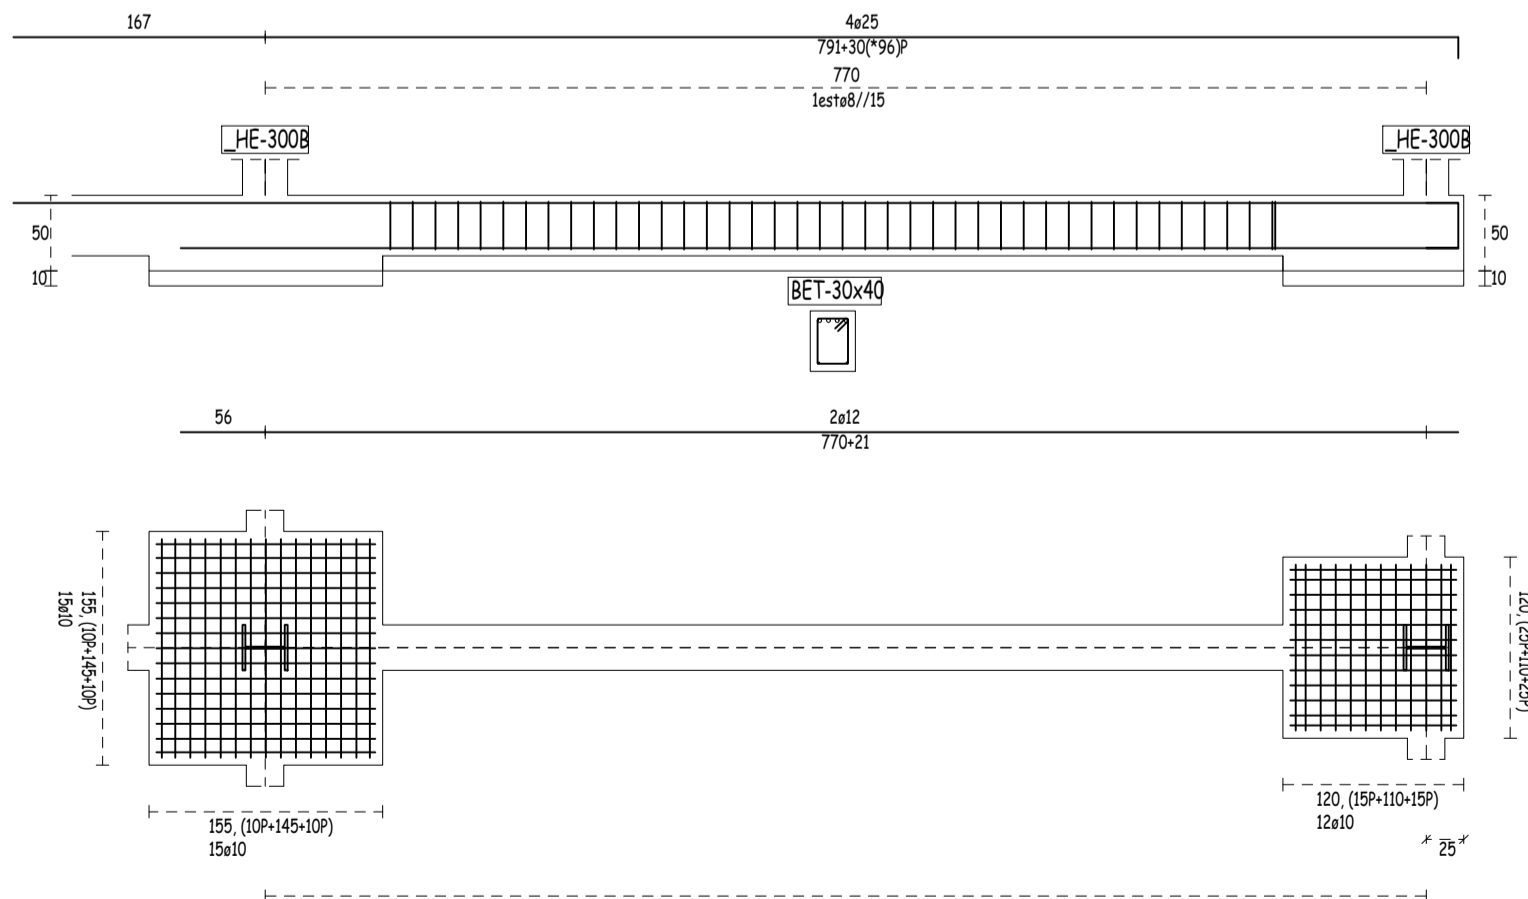

Lintel 16

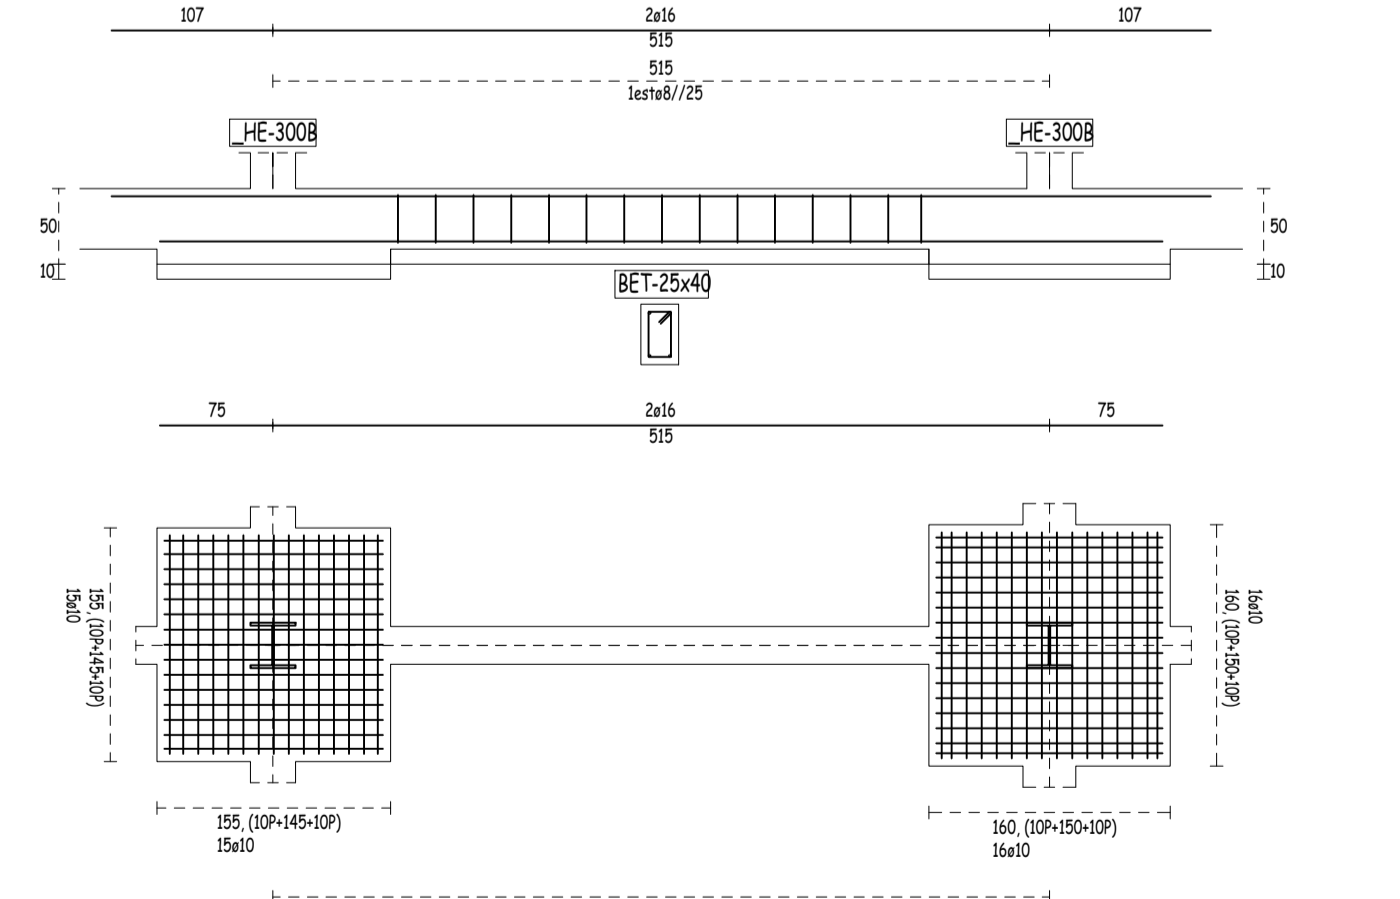

Autor: João António Dias Lança
 Orientador: Prof. Doutor Jorge Miguel de Almeida Andrade
 Local: Herdade da Batalha - Alcácer do Sal
 Projecto: Projeto de estabilidade
 Desenho: Lintéis de fundação