




ALÇADO OESTE

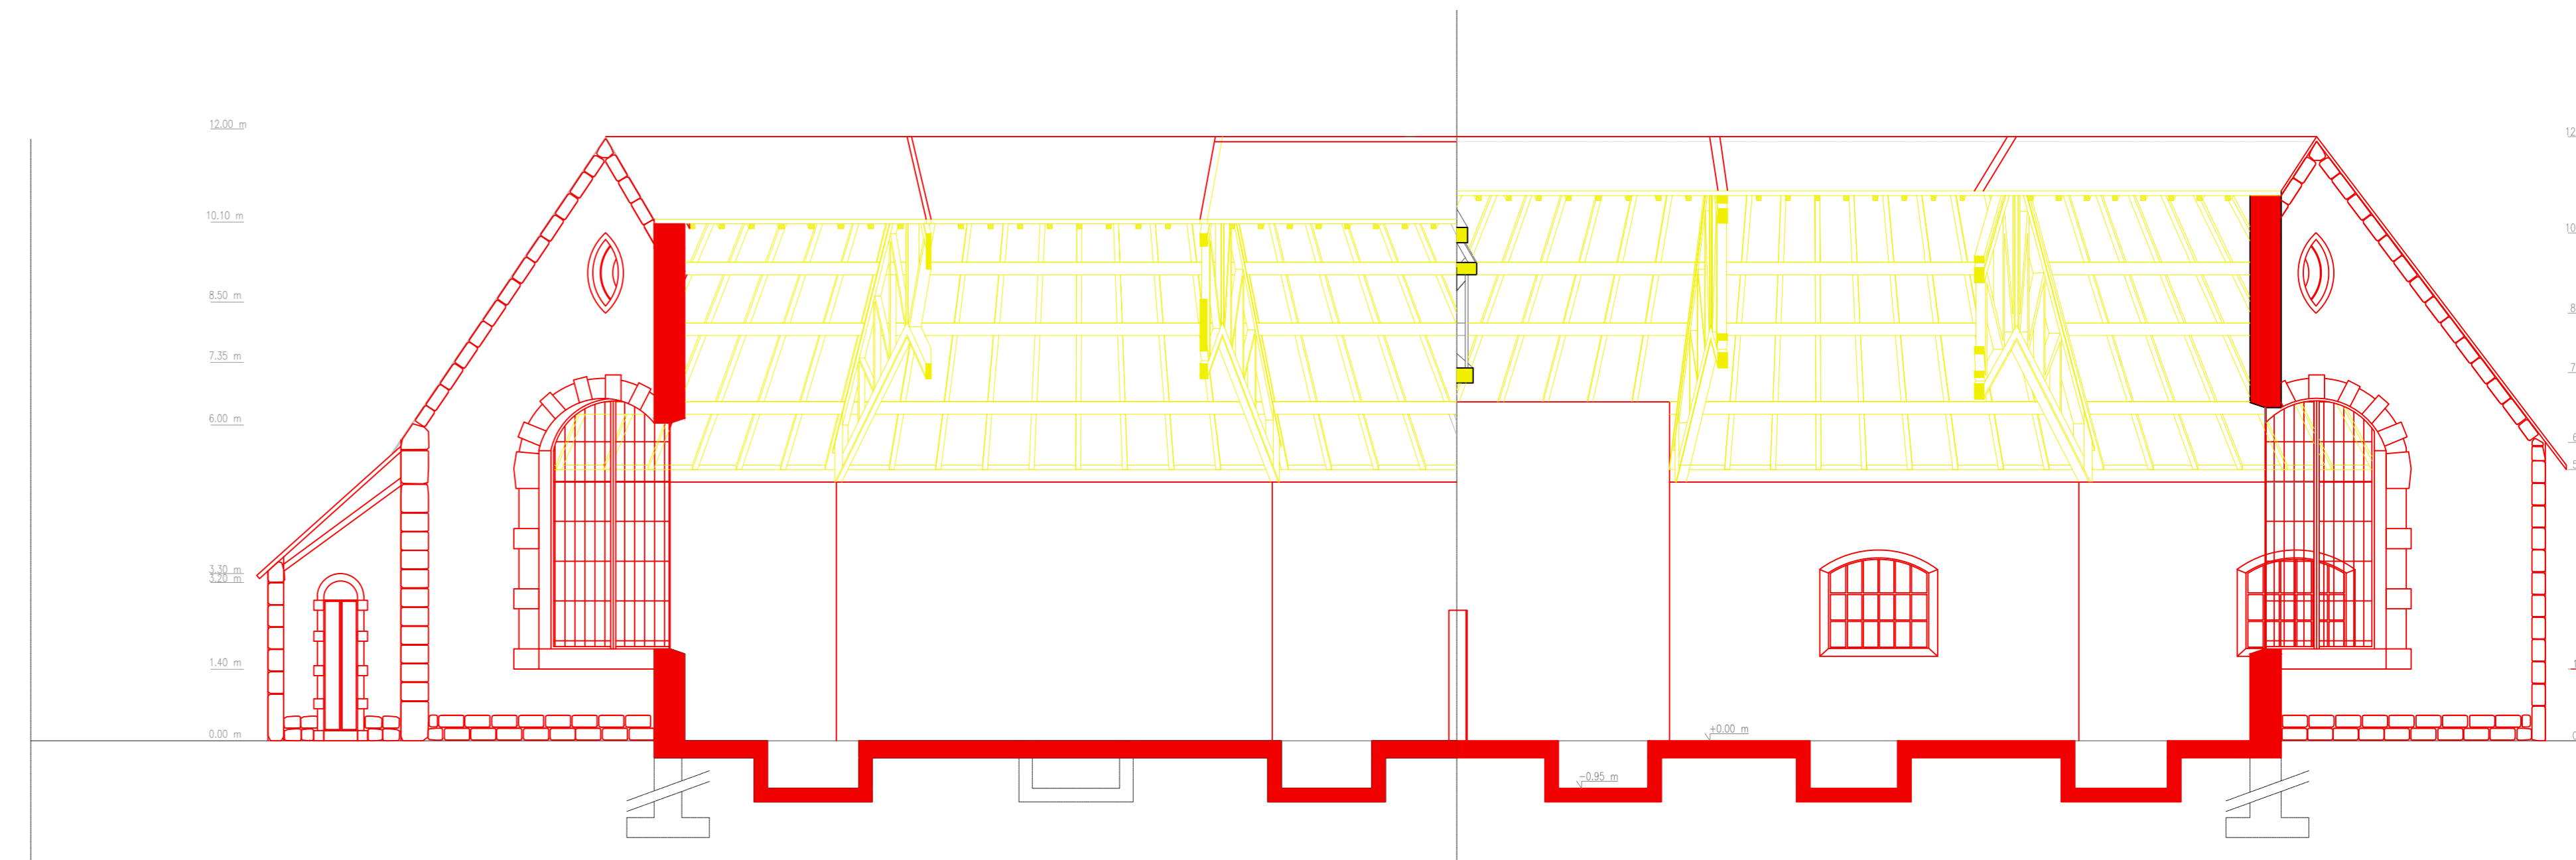


CORTE CC'

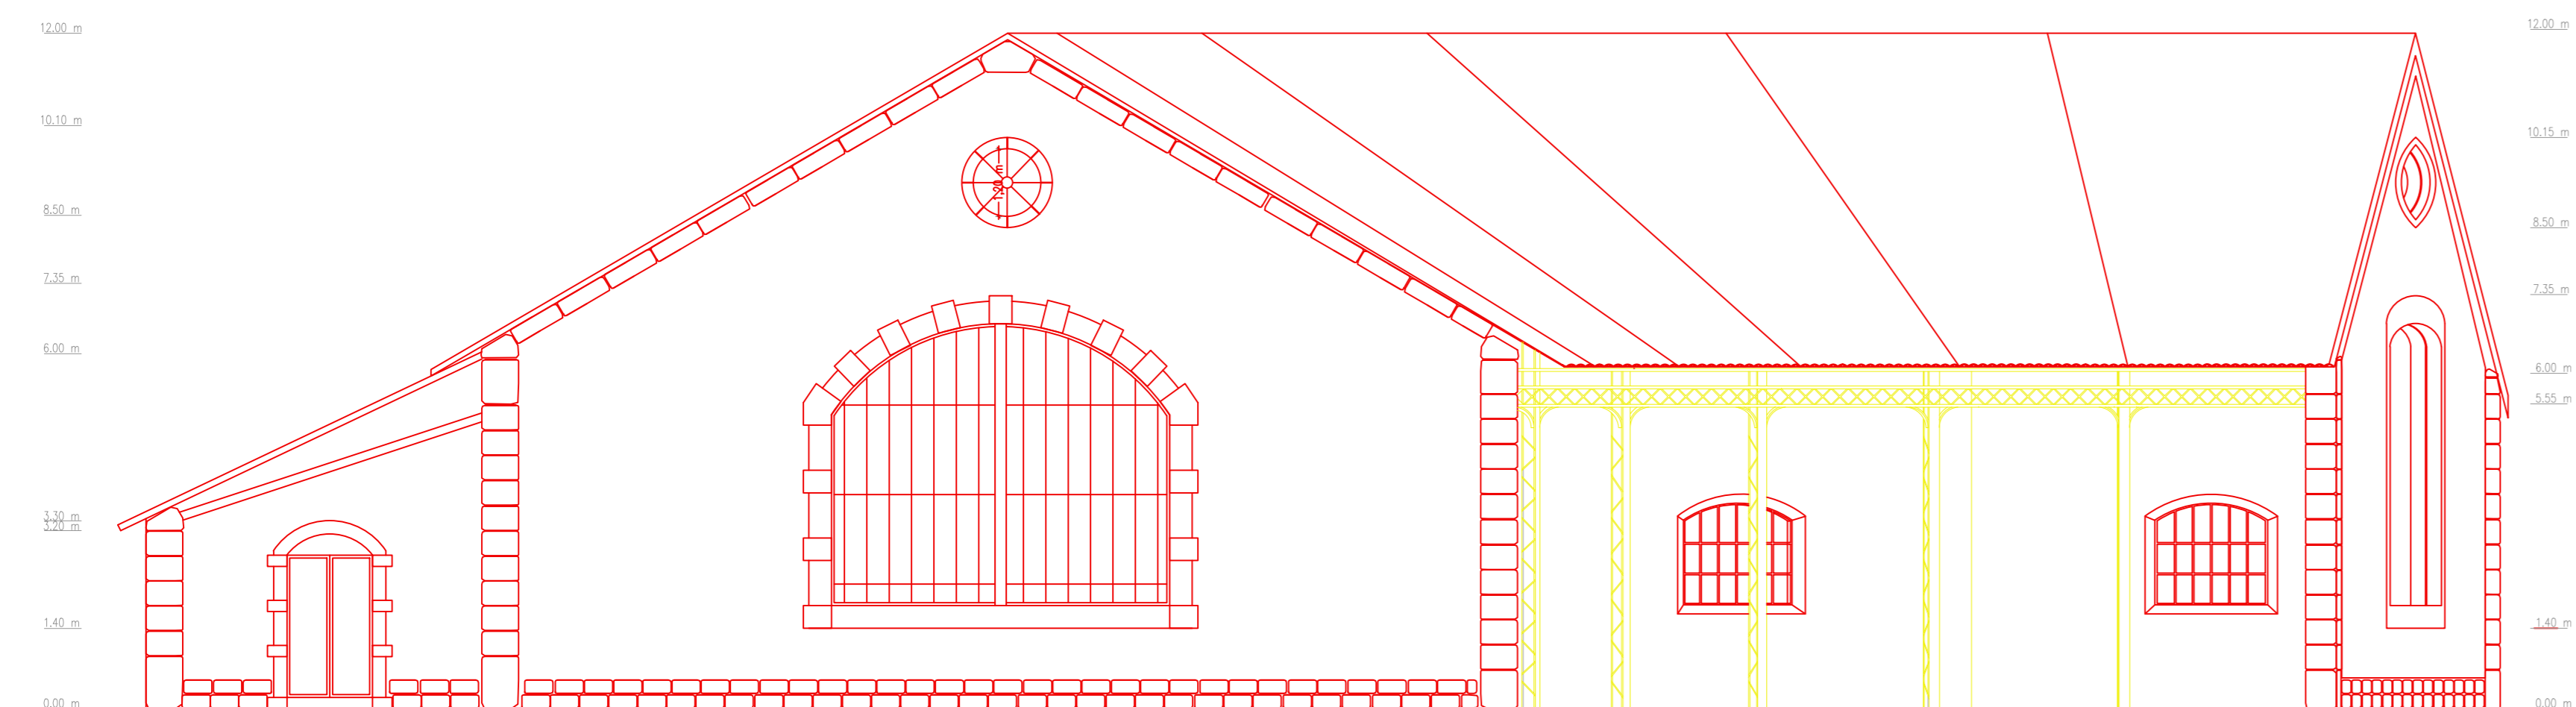


ALÇADO NORTE

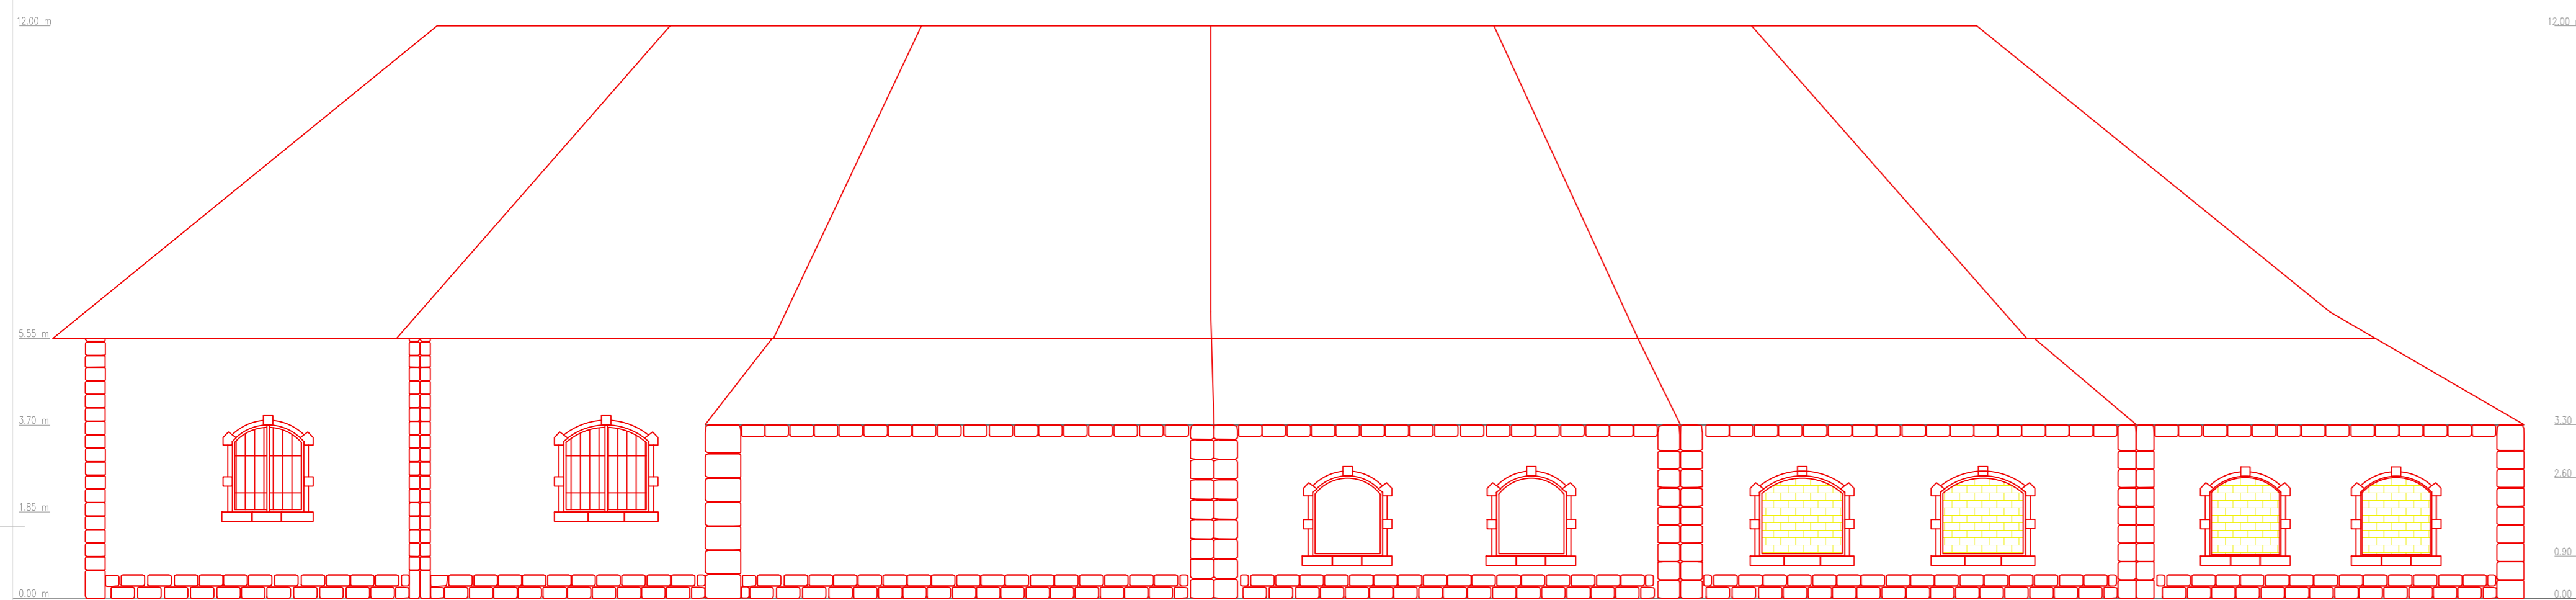


ALÇADO ESTE

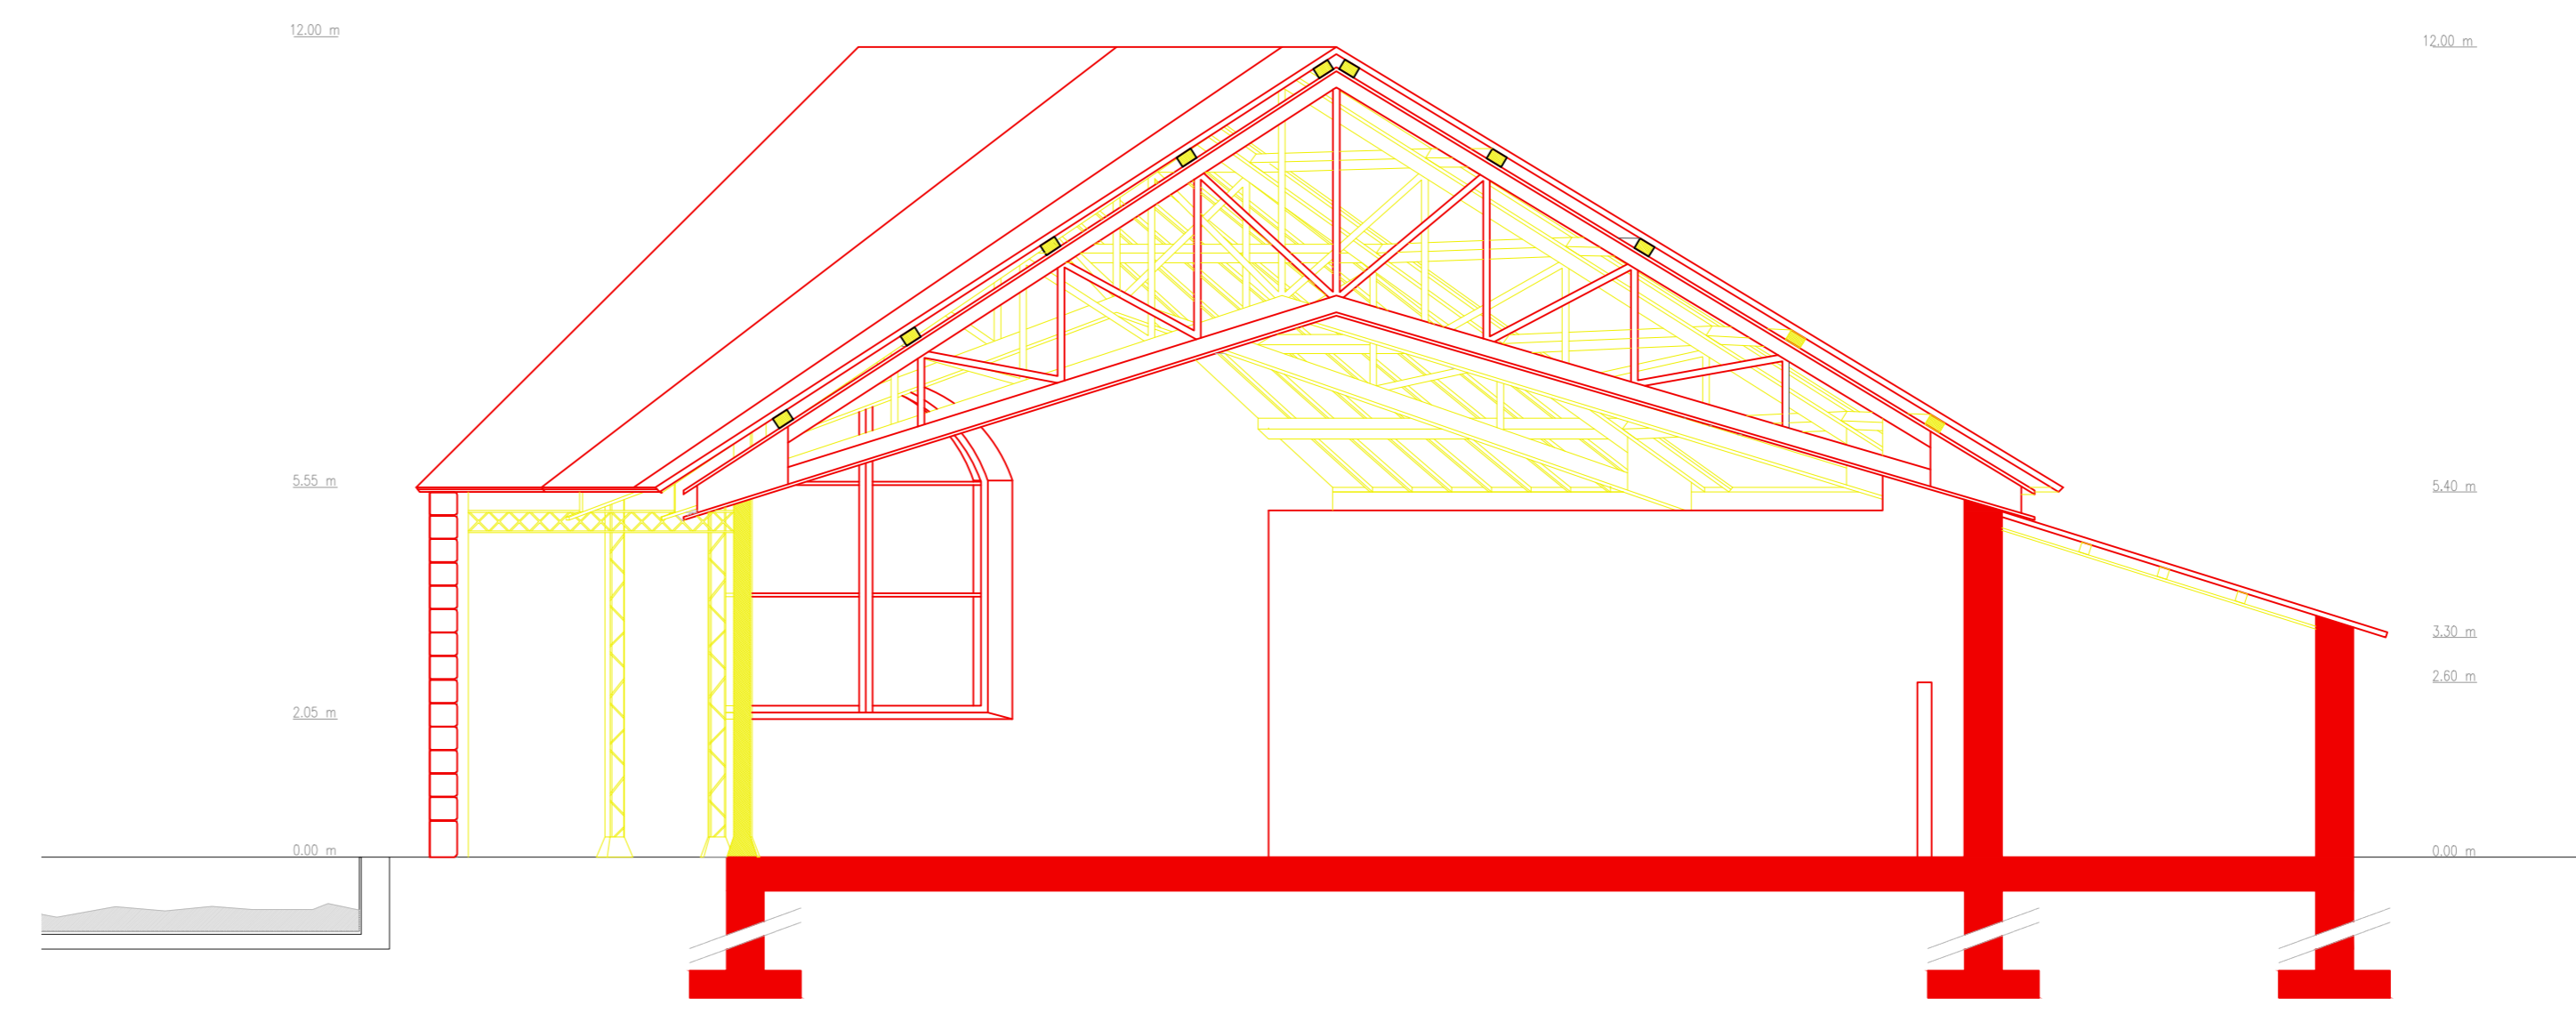

CORTE BB'

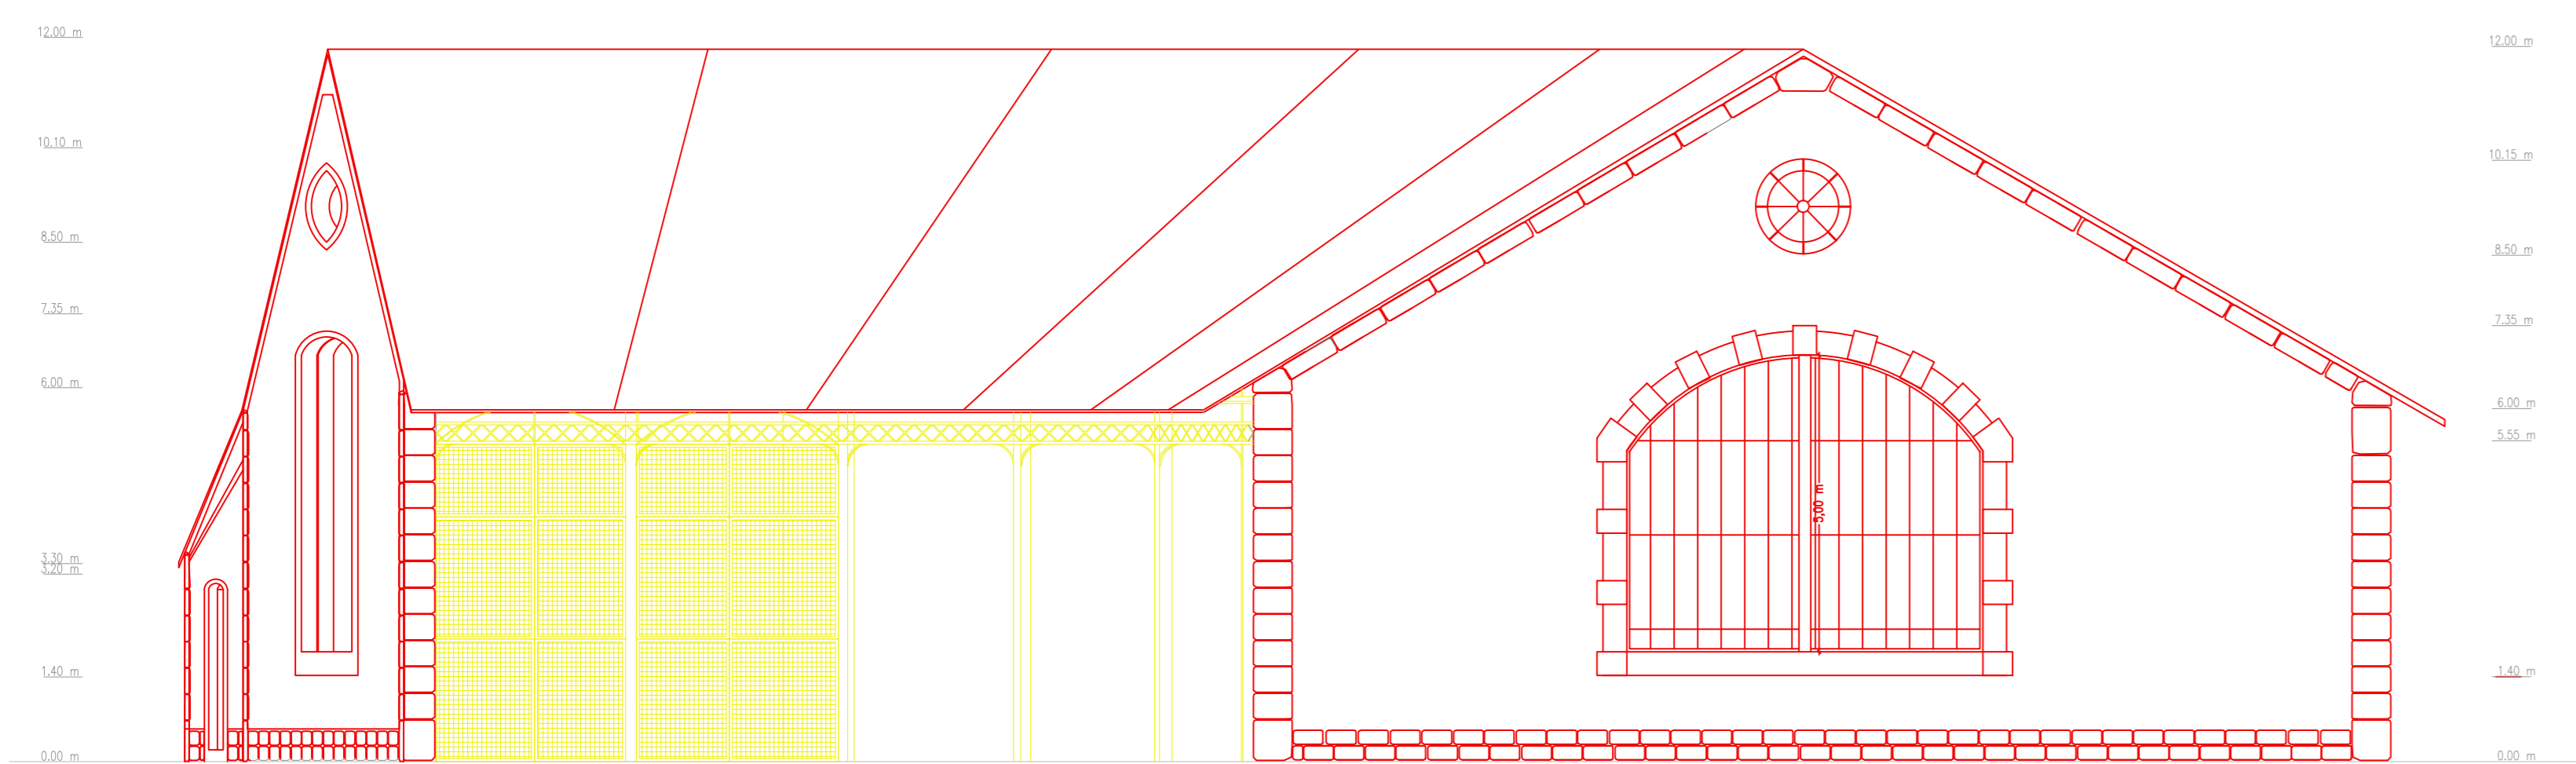

ALÇADO SUL

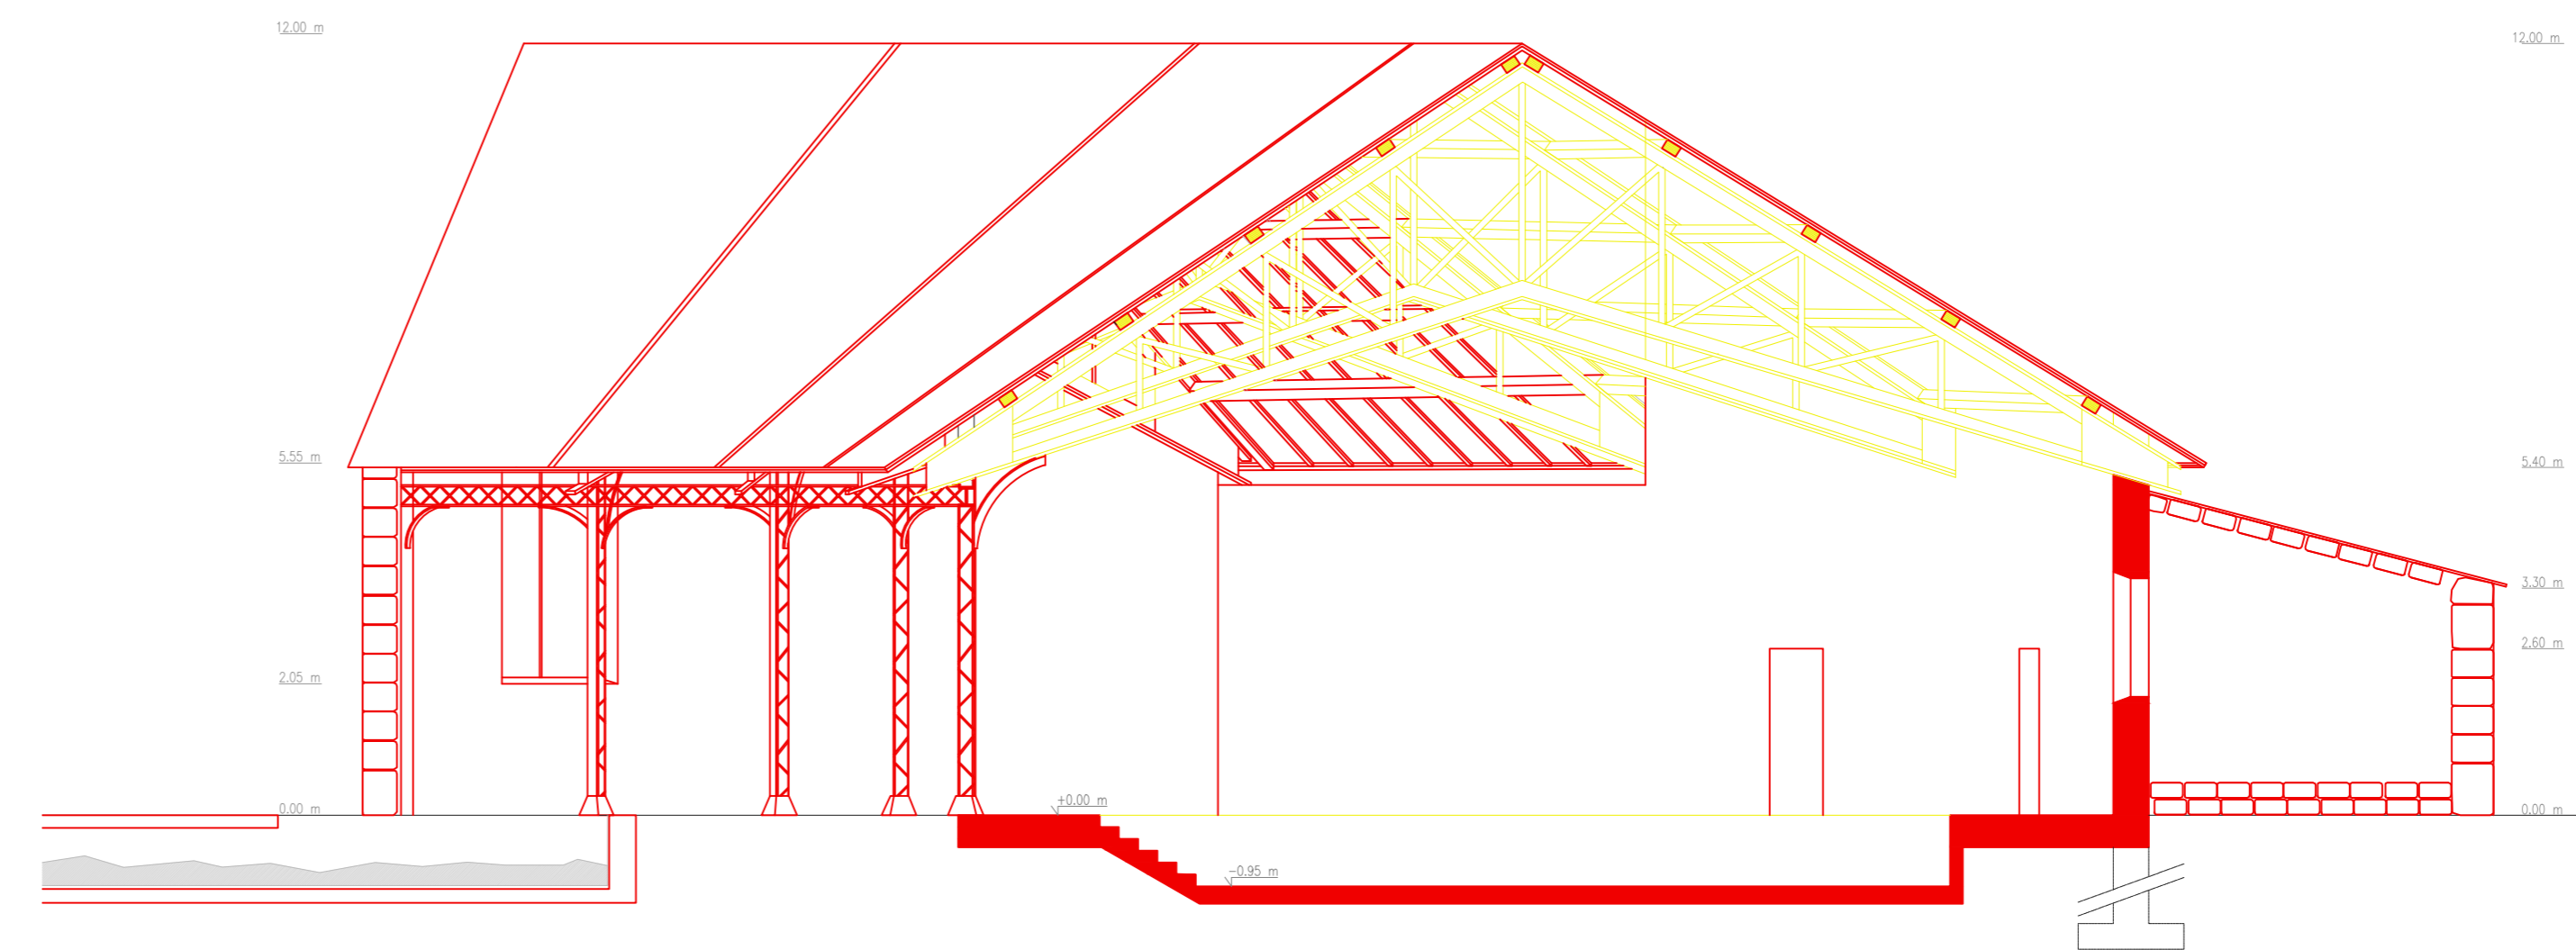

CORTE AA'

