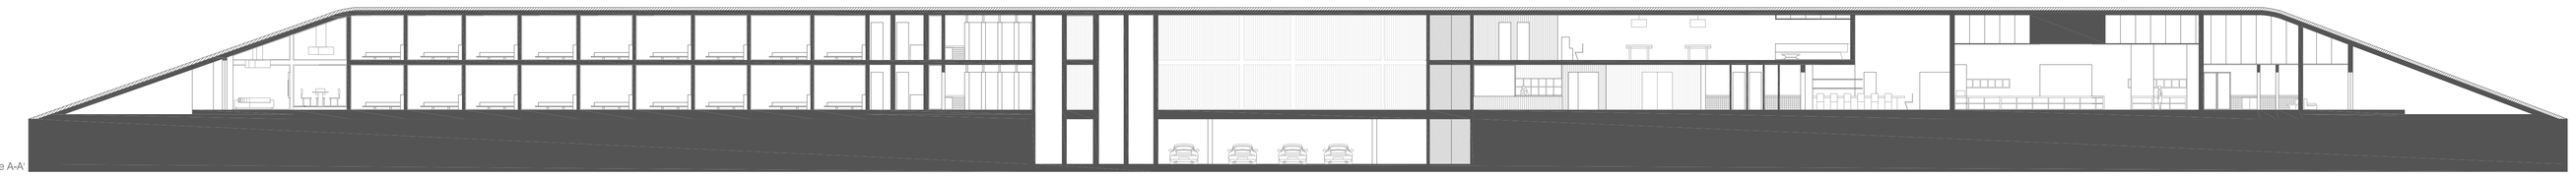

Corte A-A'

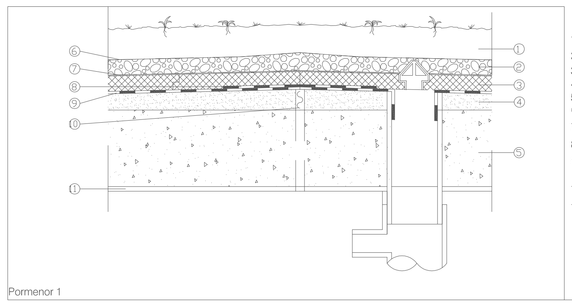

Pormenor 1

LEGENDA:

1 TERRA VEGETAL
2 CAMADA DRENANTE
3 ISOLAMENTO TÉRMICO: ROOFMATE SL
4 CAMADA DE FORMA/FORMAÇÃO DE PENDENTE
5 LAJE
6 CAMADA FILTRANTE
7 FELTRO GEOTÊXTIL
8 REFORÇO DA IMPERMIABILIZAÇÃO
9 SISTEMA DE IMPERMEABILIZAÇÃO COMPATÍVEL E ADEQUADO PARA COBERTURA AJARDINADA
10 JUNTA ELÁSTICA
11 REVESTIMENTO INTERIOR

Corte B-B'

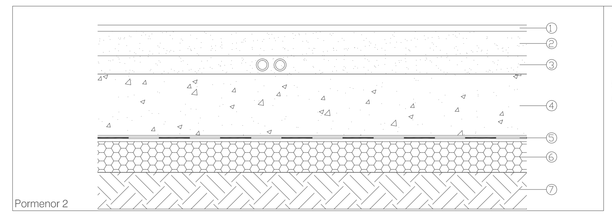

Pormenor 2

LEGENDA:

1 REVESTIMENTO
2 ARGAMASSA
3 CAMADA DE AREIA
4 SOLEIRA DE BETÃO
5 FILME DE POLIETILENO
6 FLOORMATE 200
7 TERRENO

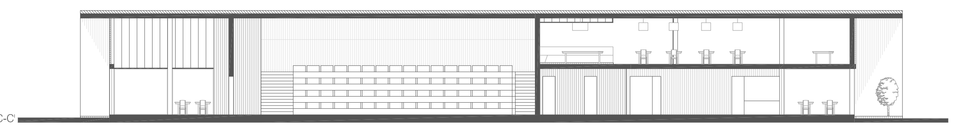

Corte C-C'

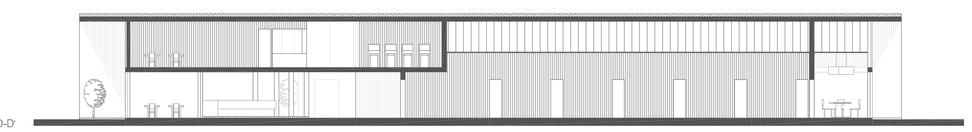

Corte D-D'

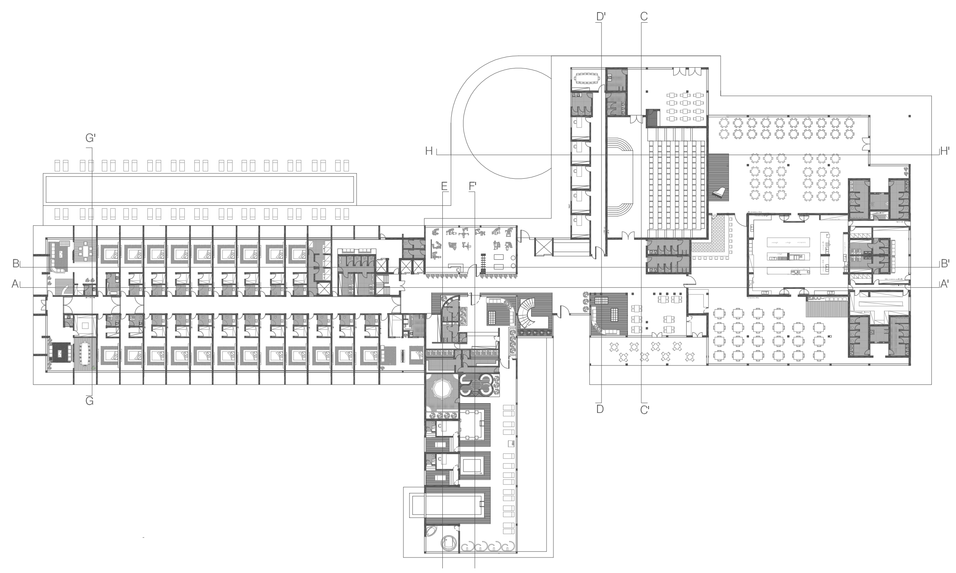

Planta R/C esc: 1/500

UBI * Arquitetura 2012/2013 * Dissertação Projeto	
Tema: Complexo Turístico	Local: Covilhã, Teriamonte
Aluno: Marta Luísa Teixeira Brandão	Número: 22718
Desenho: Cortes	Escala: 1/200
Página: 66	