


Piso rés do chão superior 1/500

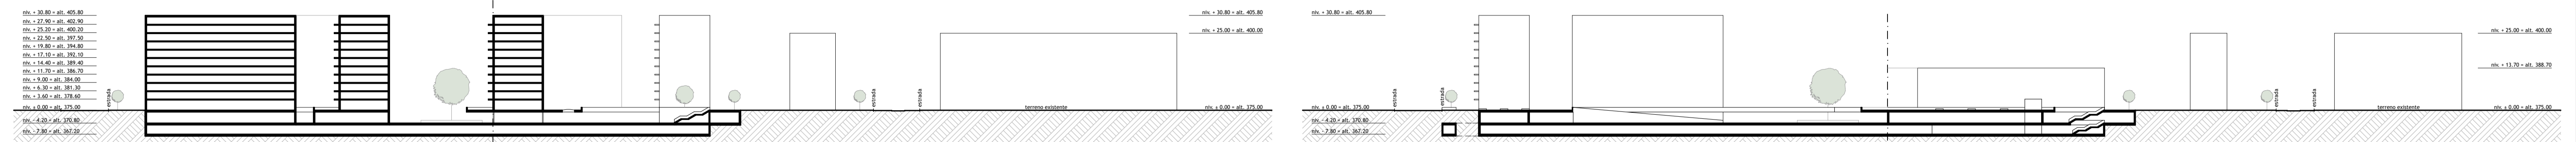

Perfil E-E' 1/1000

Perfil F-F' 1/1000

4 - Equipamentos / atividades e comércio = 10232,50 m<sup>2</sup> 5 - Centro escolar : escola primária e creche = 1201,00 m<sup>2</sup> 9.1 - Equipamento de proximidade : espaço sociocultural (salas de ateliers) = 650 m<sup>2</sup> 9.2 - Equipamento de proximidade : espaço sociocultural (sala de convívio, cozinha, refeitório) = 457,50 m<sup>2</sup>

A - Zona de circulação vertical

**Habitat urbano flexível e adaptável ... projetar para o presente e para o futuro**

Dissertação de mestrado em Arquitetura Universidade da Beira Interior 2016 Daniel Filipe Gonçalves nº 21266

Les Vernets-Praille-Acacias - Vernets (Genebra) Projeto de intervenção Planta e perfis P. 7

