


Alçado Principal de Alteração

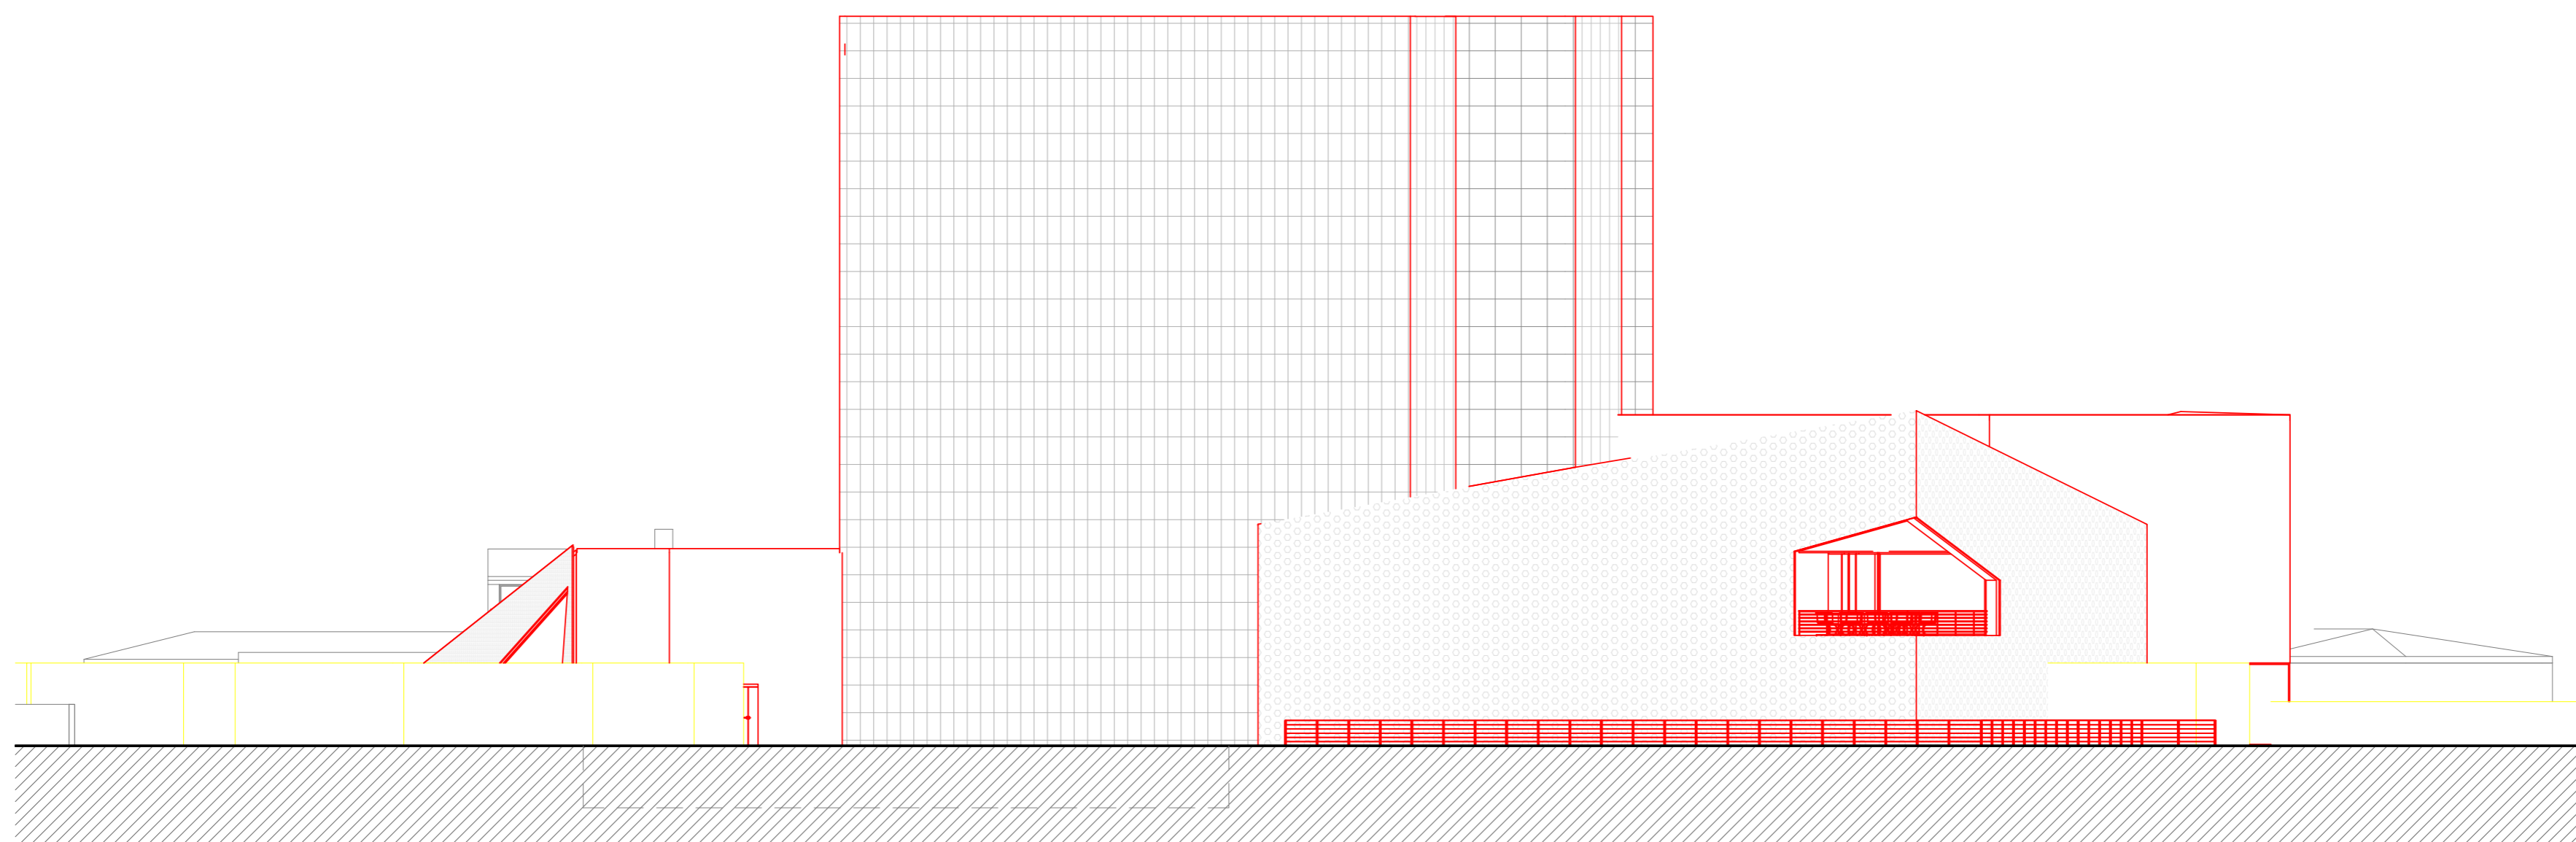

Alçado Posterior de Alteração

- LEGENDA**
- Vermelho = Construir
 - Amarelo = Demolir
 - A manter

UNIVERSIDADE DA BEIRA INTERIOR - D.E.C.A.		ORIENTADOR: PROF. DR. ARQ. MIGUEL MORREIRA PINTO	
MESTRADO INTEGRADO EM ARQUITECTURA		CO-ORIENTADOR: PROF. JORGE EDUARDO RAMOS JULAR	
DISSERTAÇÃO/PROJECTO 2009/2010		ALUNA: SÓFIA MACHADO DE AMORIM	
DESPERTAR DA CULTURA CINE-TEATRO DE CANTANHEDE		JUNHO 2010	ESCALA: 1:200
Alçado Principal e Posterior de Alteração			09