




JANELA VARANDA QUARTO
CAIXILHARIA EM ALUMINIO, VIDRO FIXO

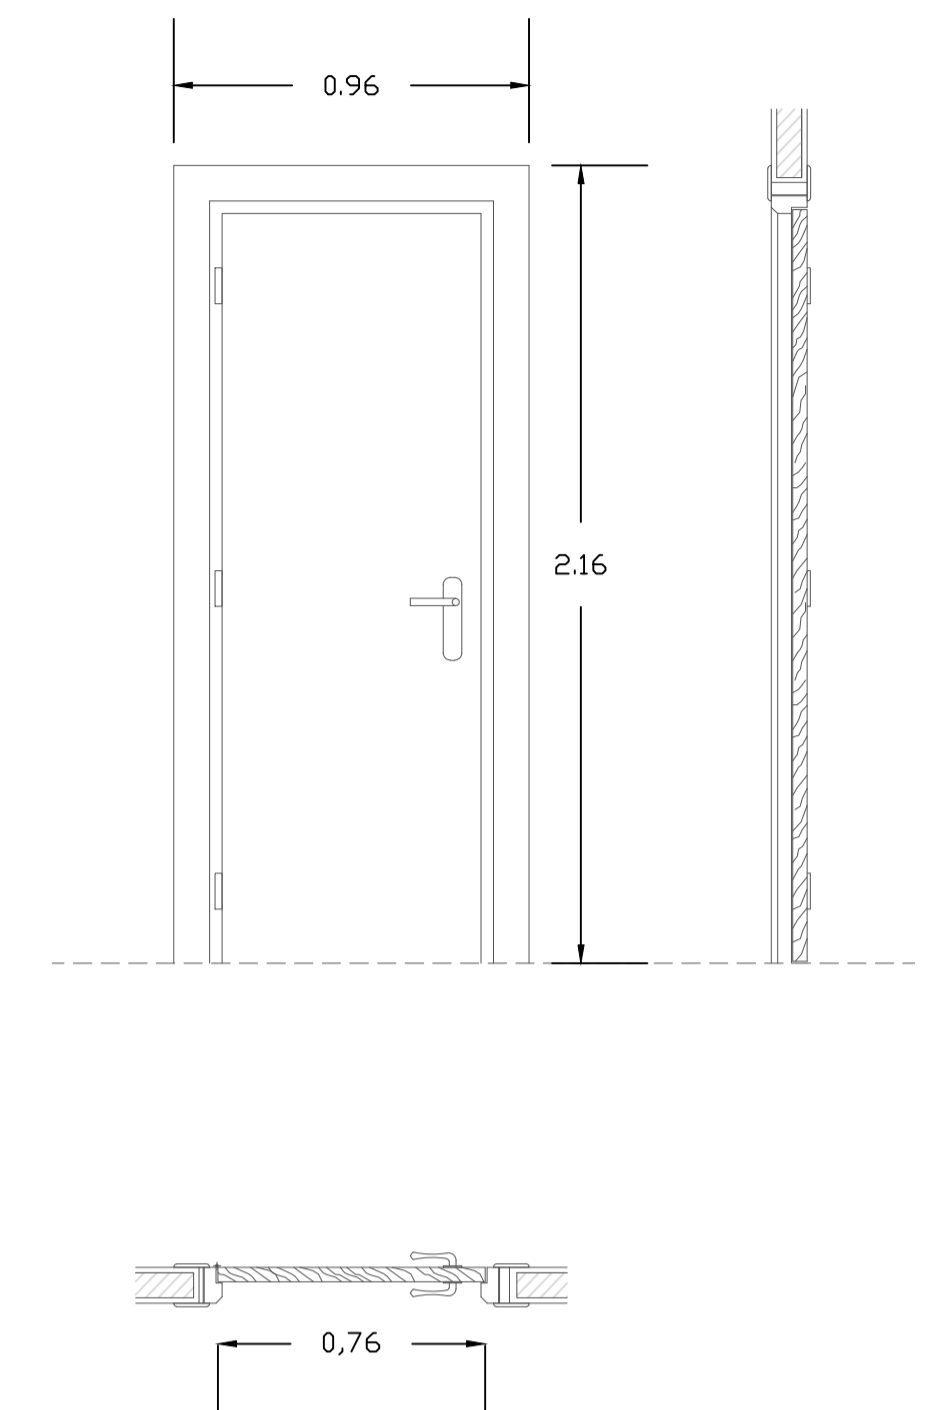

PORTA INTERIOR QUARTO
AROS E PORTA EM MADEIRA, CDR CARVALHO

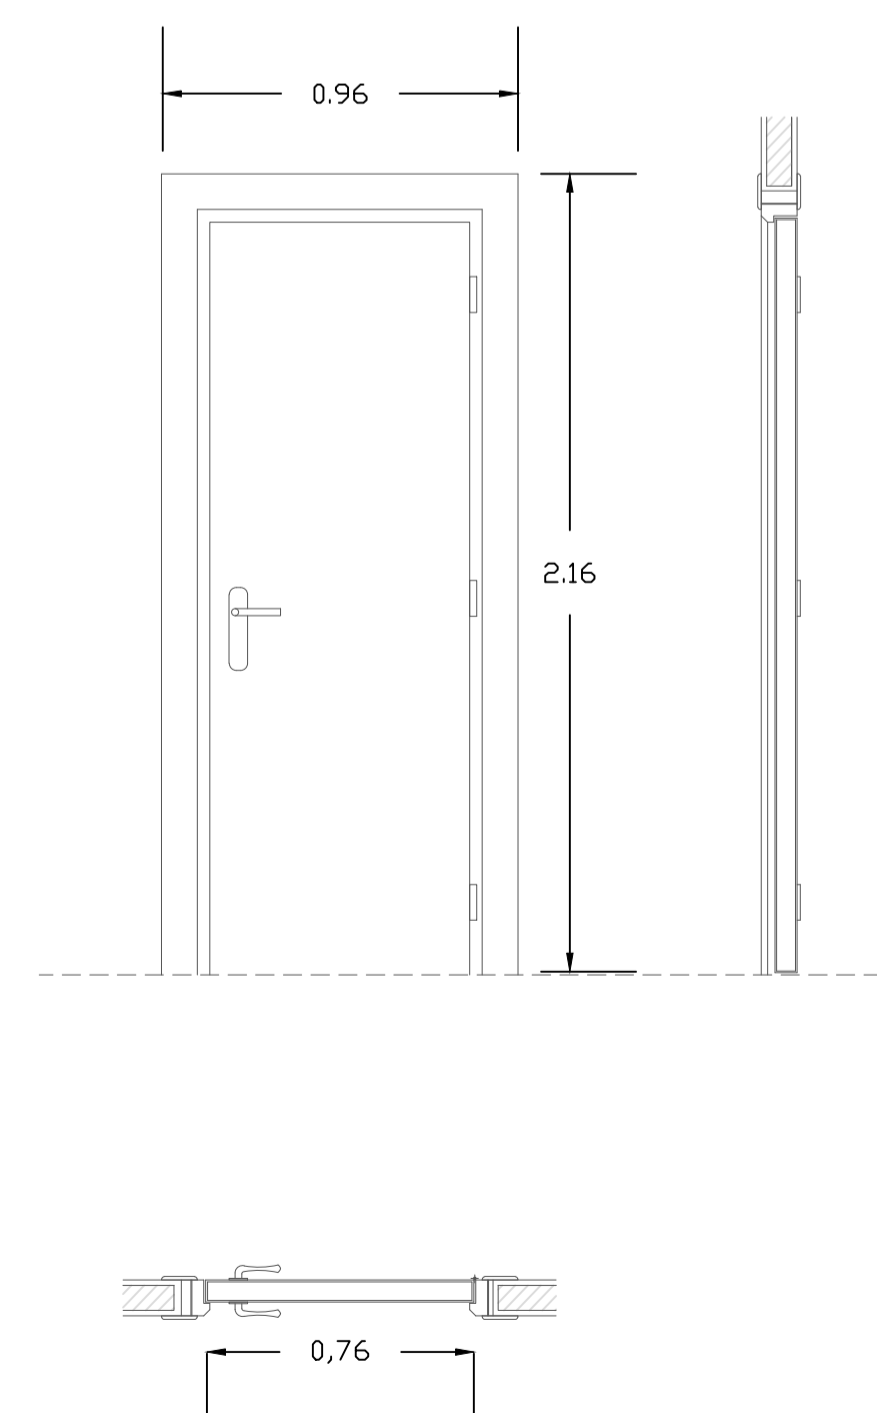

PORTA ENTRADA QUARTO
AROS E PORTA EM AÇO, CDR CINZA MATE

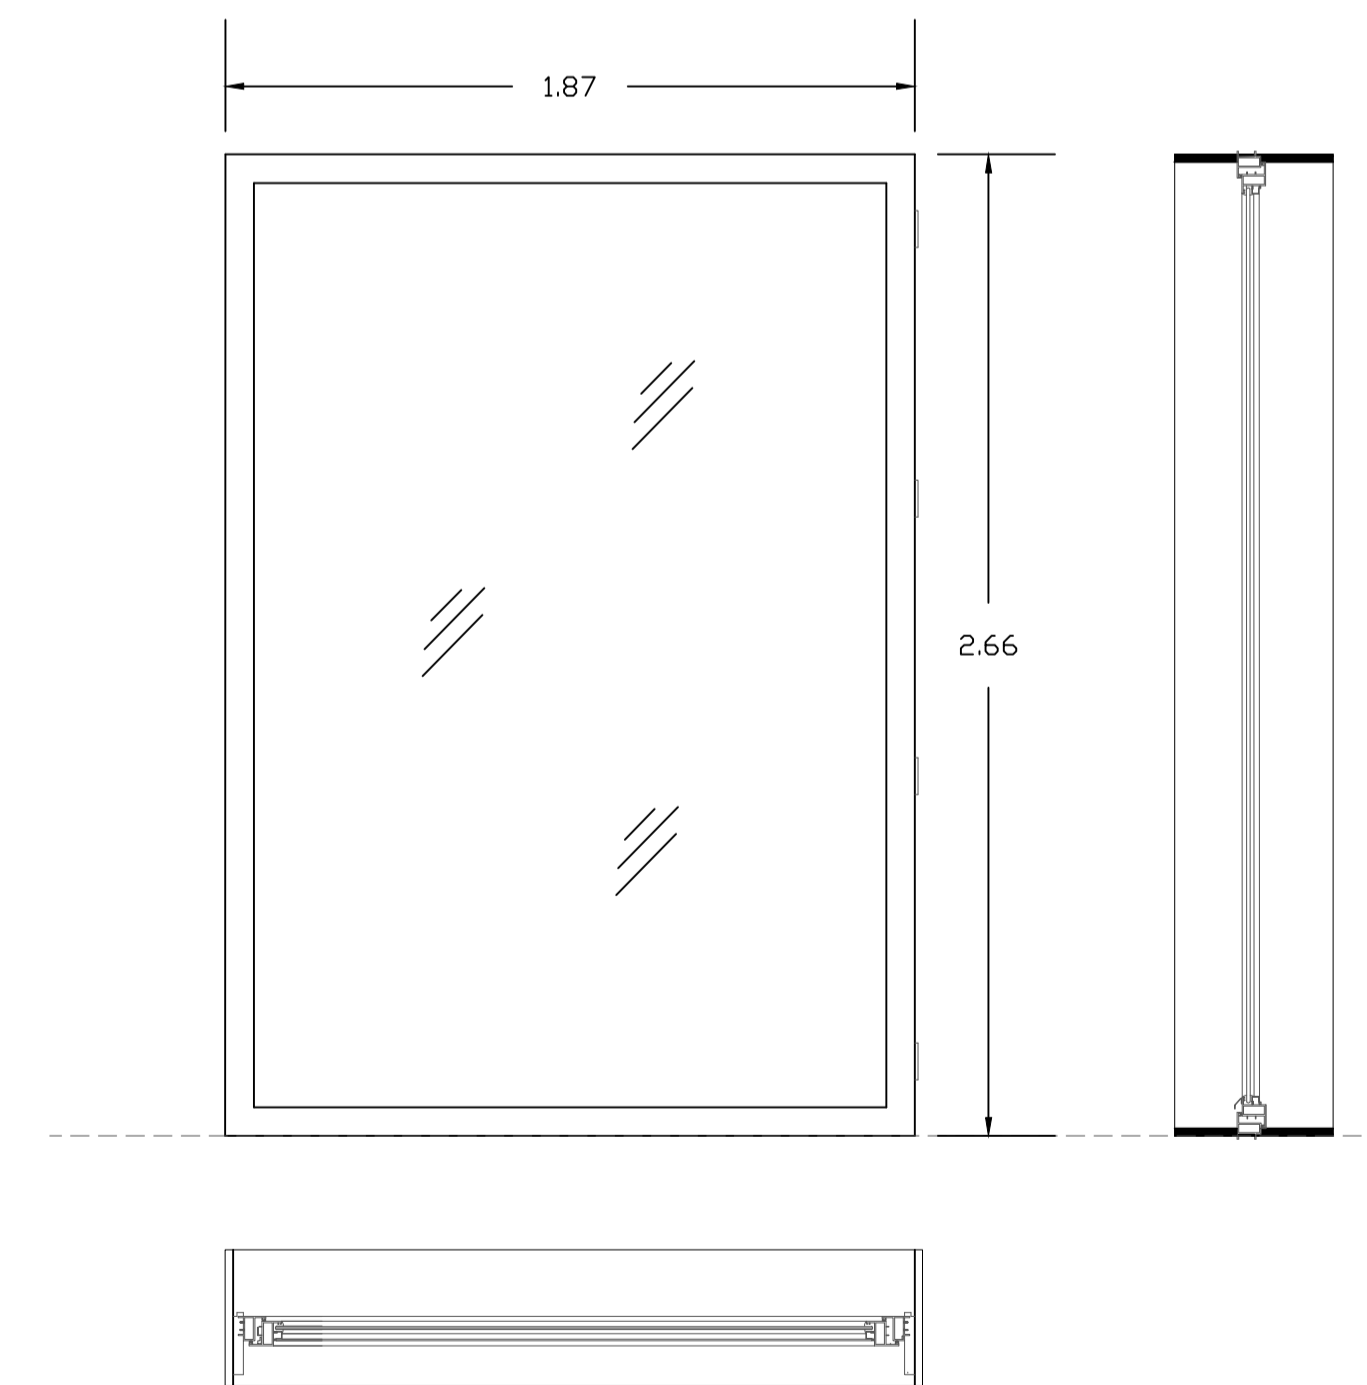

ENVIDRAÇADOS
CAIXILHARIA EM ALUMINIO, VIDRO FIXO