


CORTE C|C' ESCALA 1:100

PAINEL SANDWICH
 CAMADA DE VENTILAÇÃO 0.10m
 ISOLAMENTO TERMICO 0.03m
 MEMBRANA IMPERMEABILIZANTE
 ENCHIMENTO COM BETÃO LEVE 0.10m
 SUPORTE DE BETÃO 0.25m
 CHAPA DE ALUMÍNIO 0.005m
 TIJOLO CERÂMICO 0.15m

REVESTIMENTO EXTERIOR 0.02m
 ISOLAMENTO TERMICO 0.03m
 TIJOLO CERÂMICO 0.15m
 CAIXA DE AR 0.05m
 ISOLAMENTO TERMICO 0.03m
 TIJOLO CERÂMICO 0.11m
 REVESTIMENTO INTERIOR 0.02m

DRENO
 REVESTIMENTO DE MADEIRA 0.02m
 ENCHIMENTO COM BETÃO LEVE 0.08m
 CAMADA DE AREIA 0.06m
 FLOORMATE 200-A
 BETÃO ARMADO 0.20m
 FILME DE POLIETILENO 200
 TERRENO NATURAL

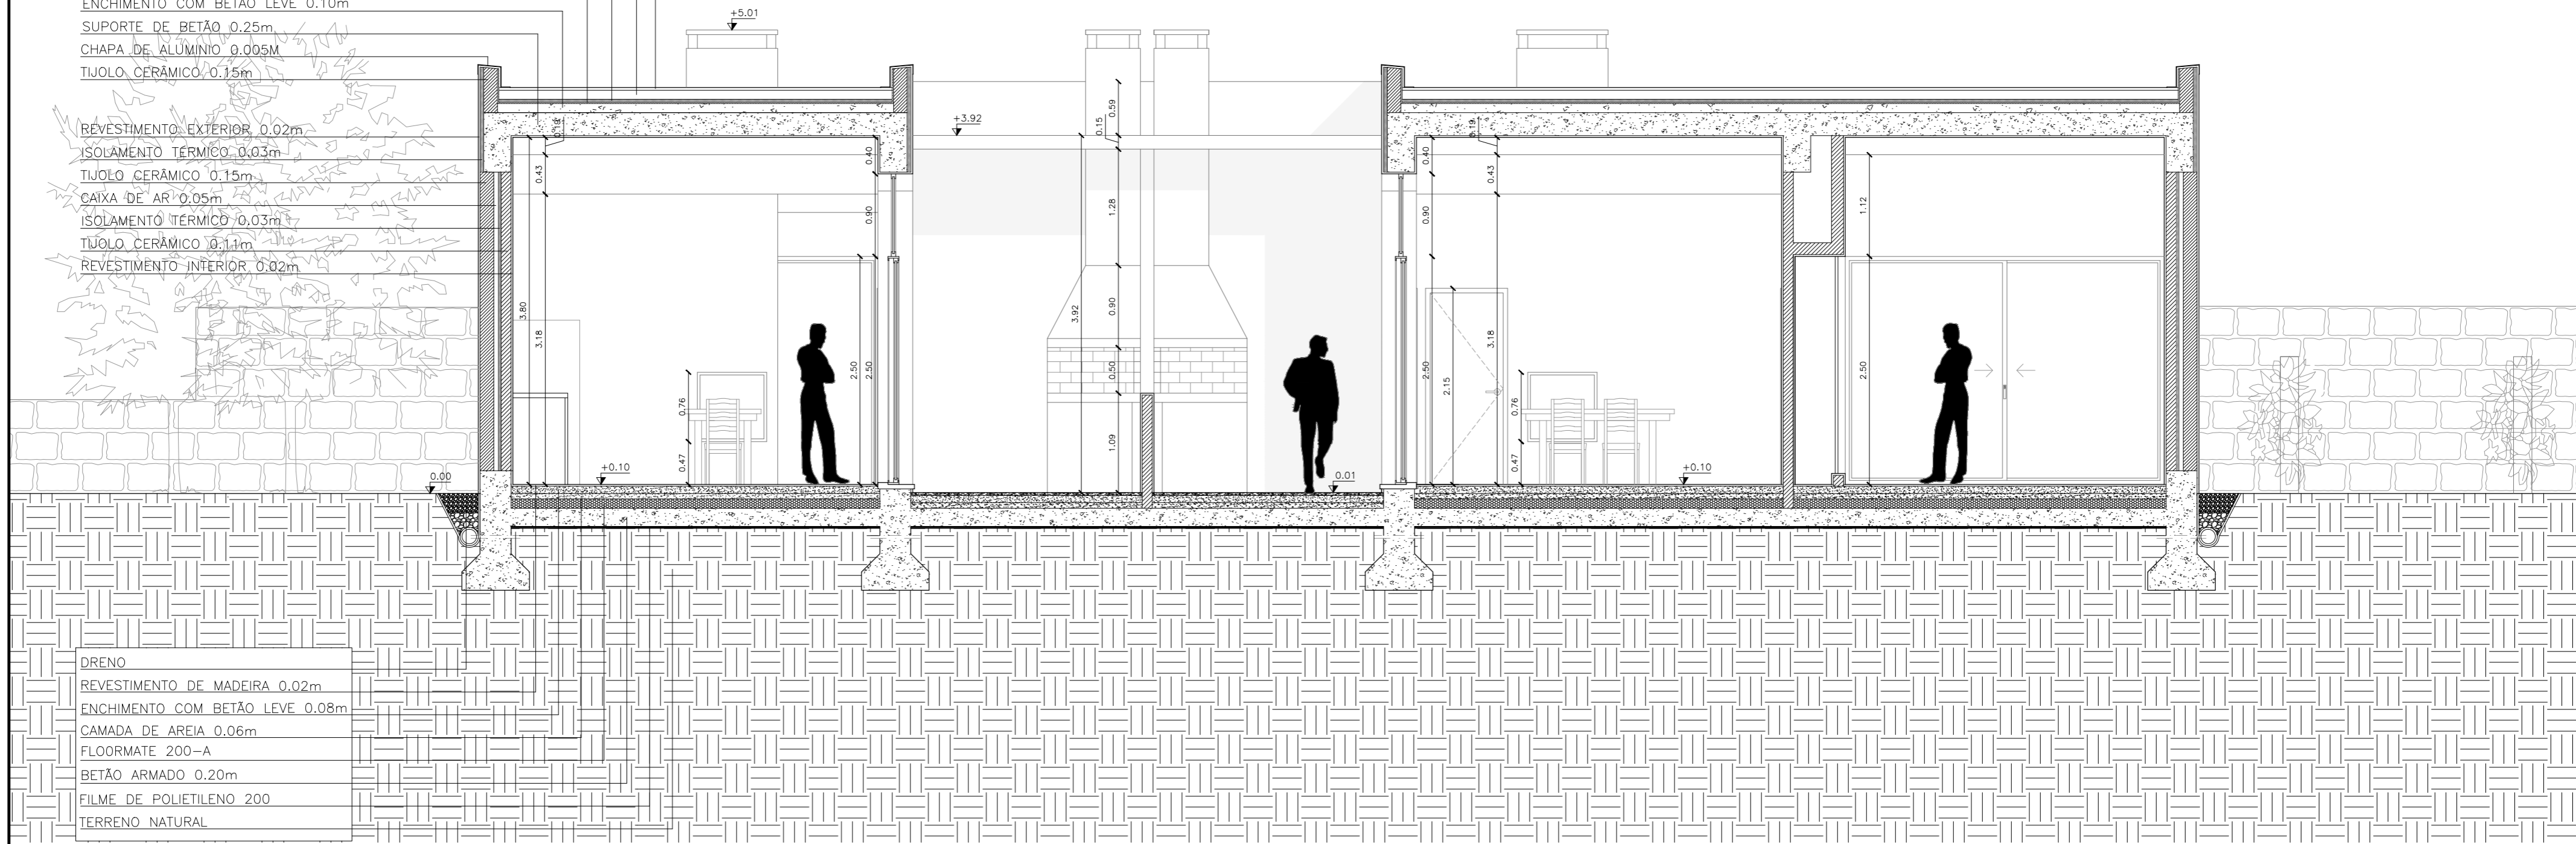

CORTE C|C' ESCALA 1:50

LEGENDA DE MATERIAIS:

PEDRA
 BETÃO
 TIJOLO 15cm
 TIJOLO 11cm
 MADEIRA
 POLIESTIRENO EXTRUDIDO
 CAMADA DE AREIA 0.06cm
 FLOORMATE 200
 TERRENO NATURAL

Proposta de Arquitectura | Turismo em Espaço Rural - Vale do Côa como Rota do Agroturismo

Universidade da Beira Interior | Departamento de Engenharia Civil e Arquitectura

Disertação de Mestrado de Arquitectura

Orientado:
Luciano Figueiredo_24792

Orientador:
Prof. Doutor José da Silva Neves Dias

Outubro 2015



Designação:

CORTE C|C'

Escala:

1:50

20/30