




ALÇADO POSTERIOR

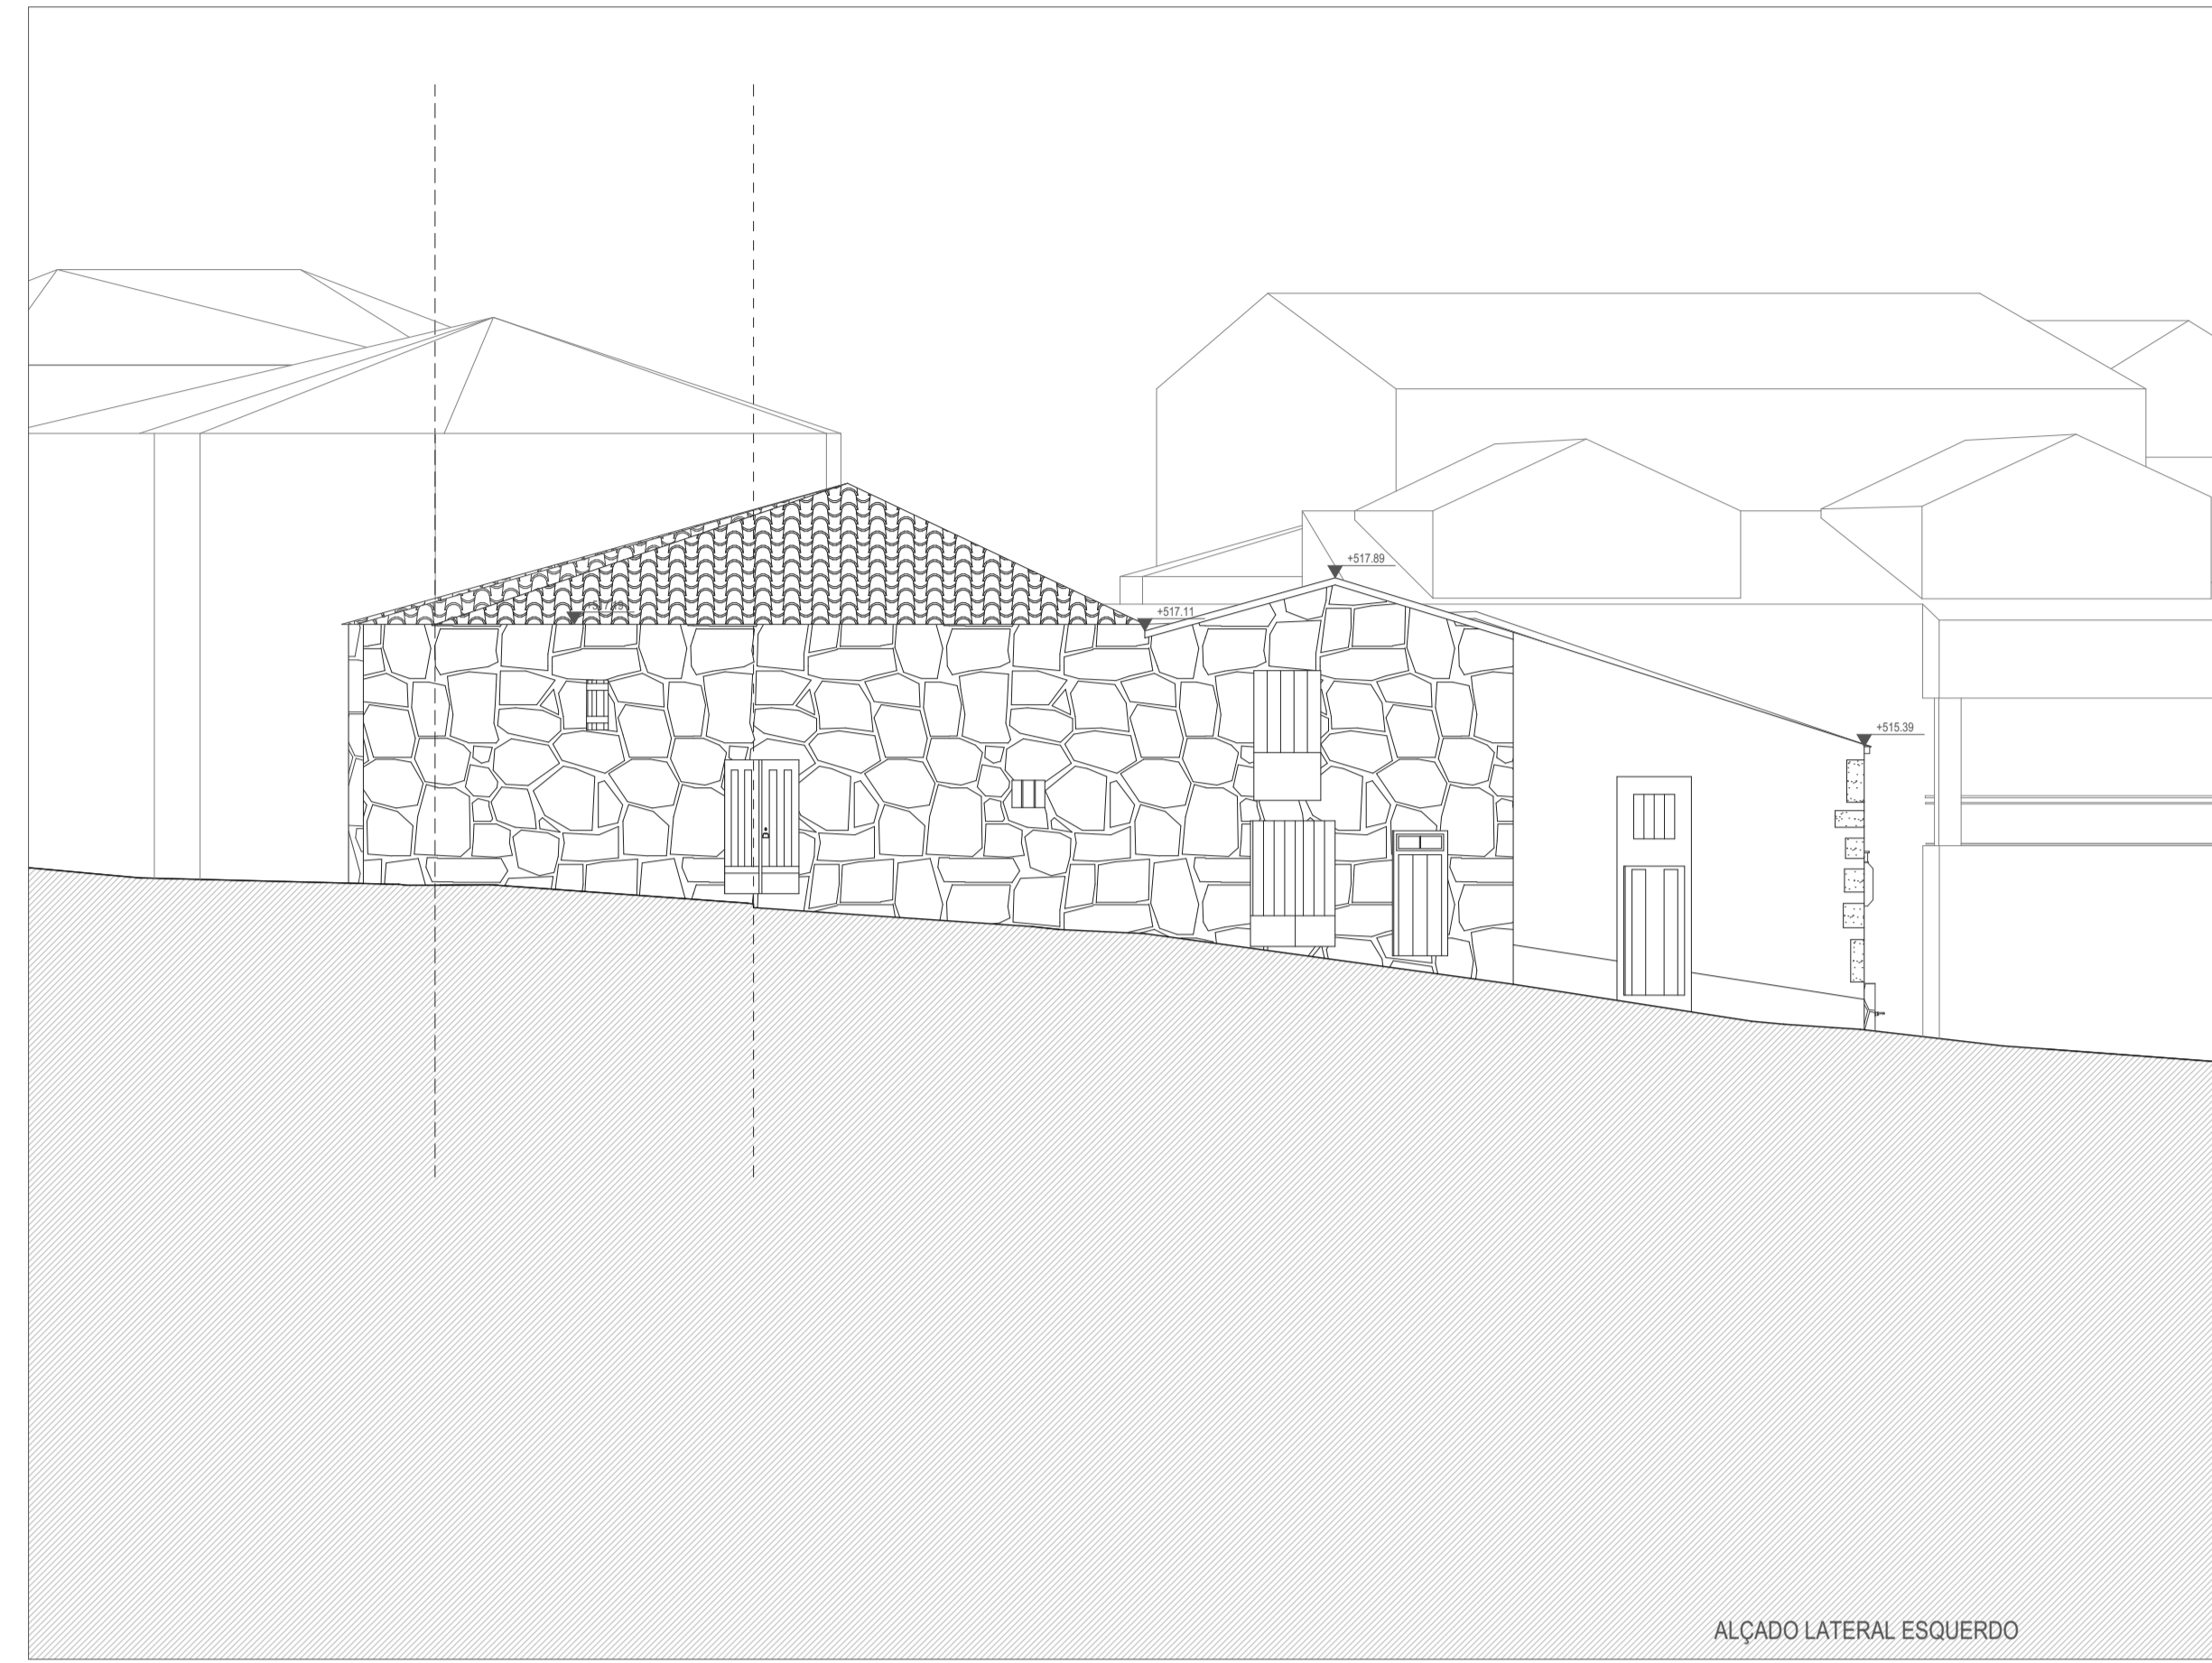


ALÇADO LATERAL ESQUERDO

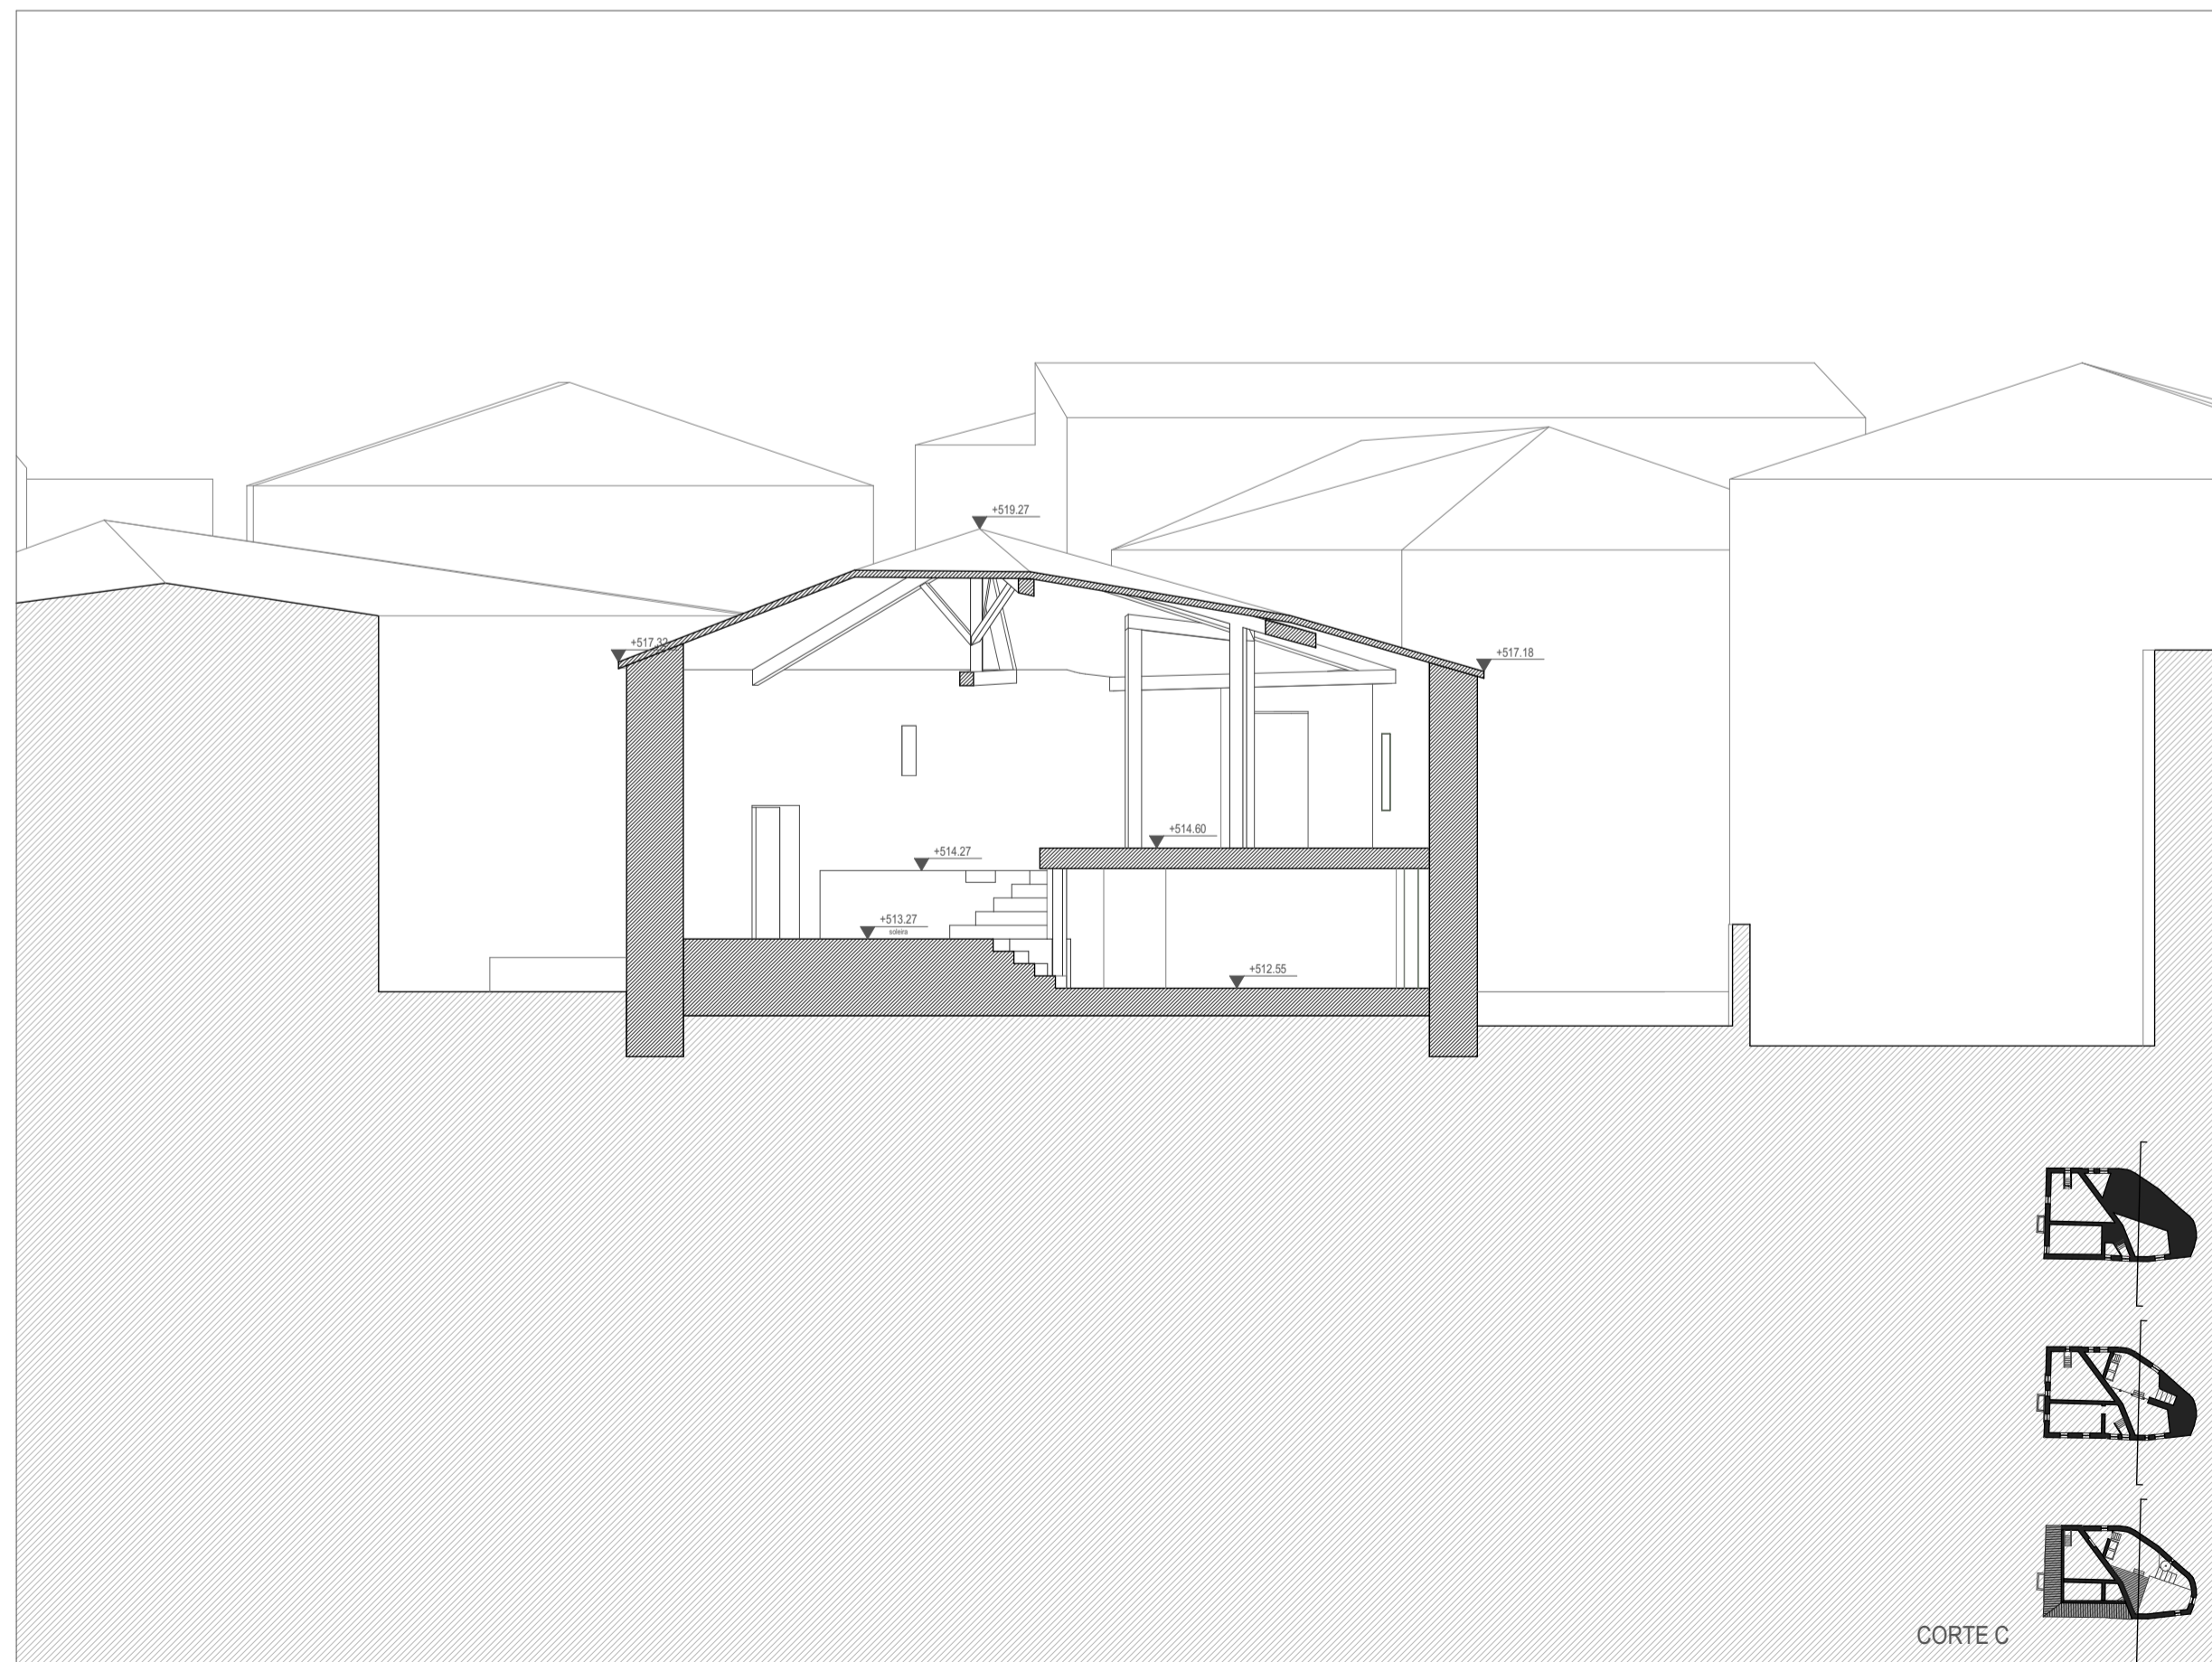

CORTE C

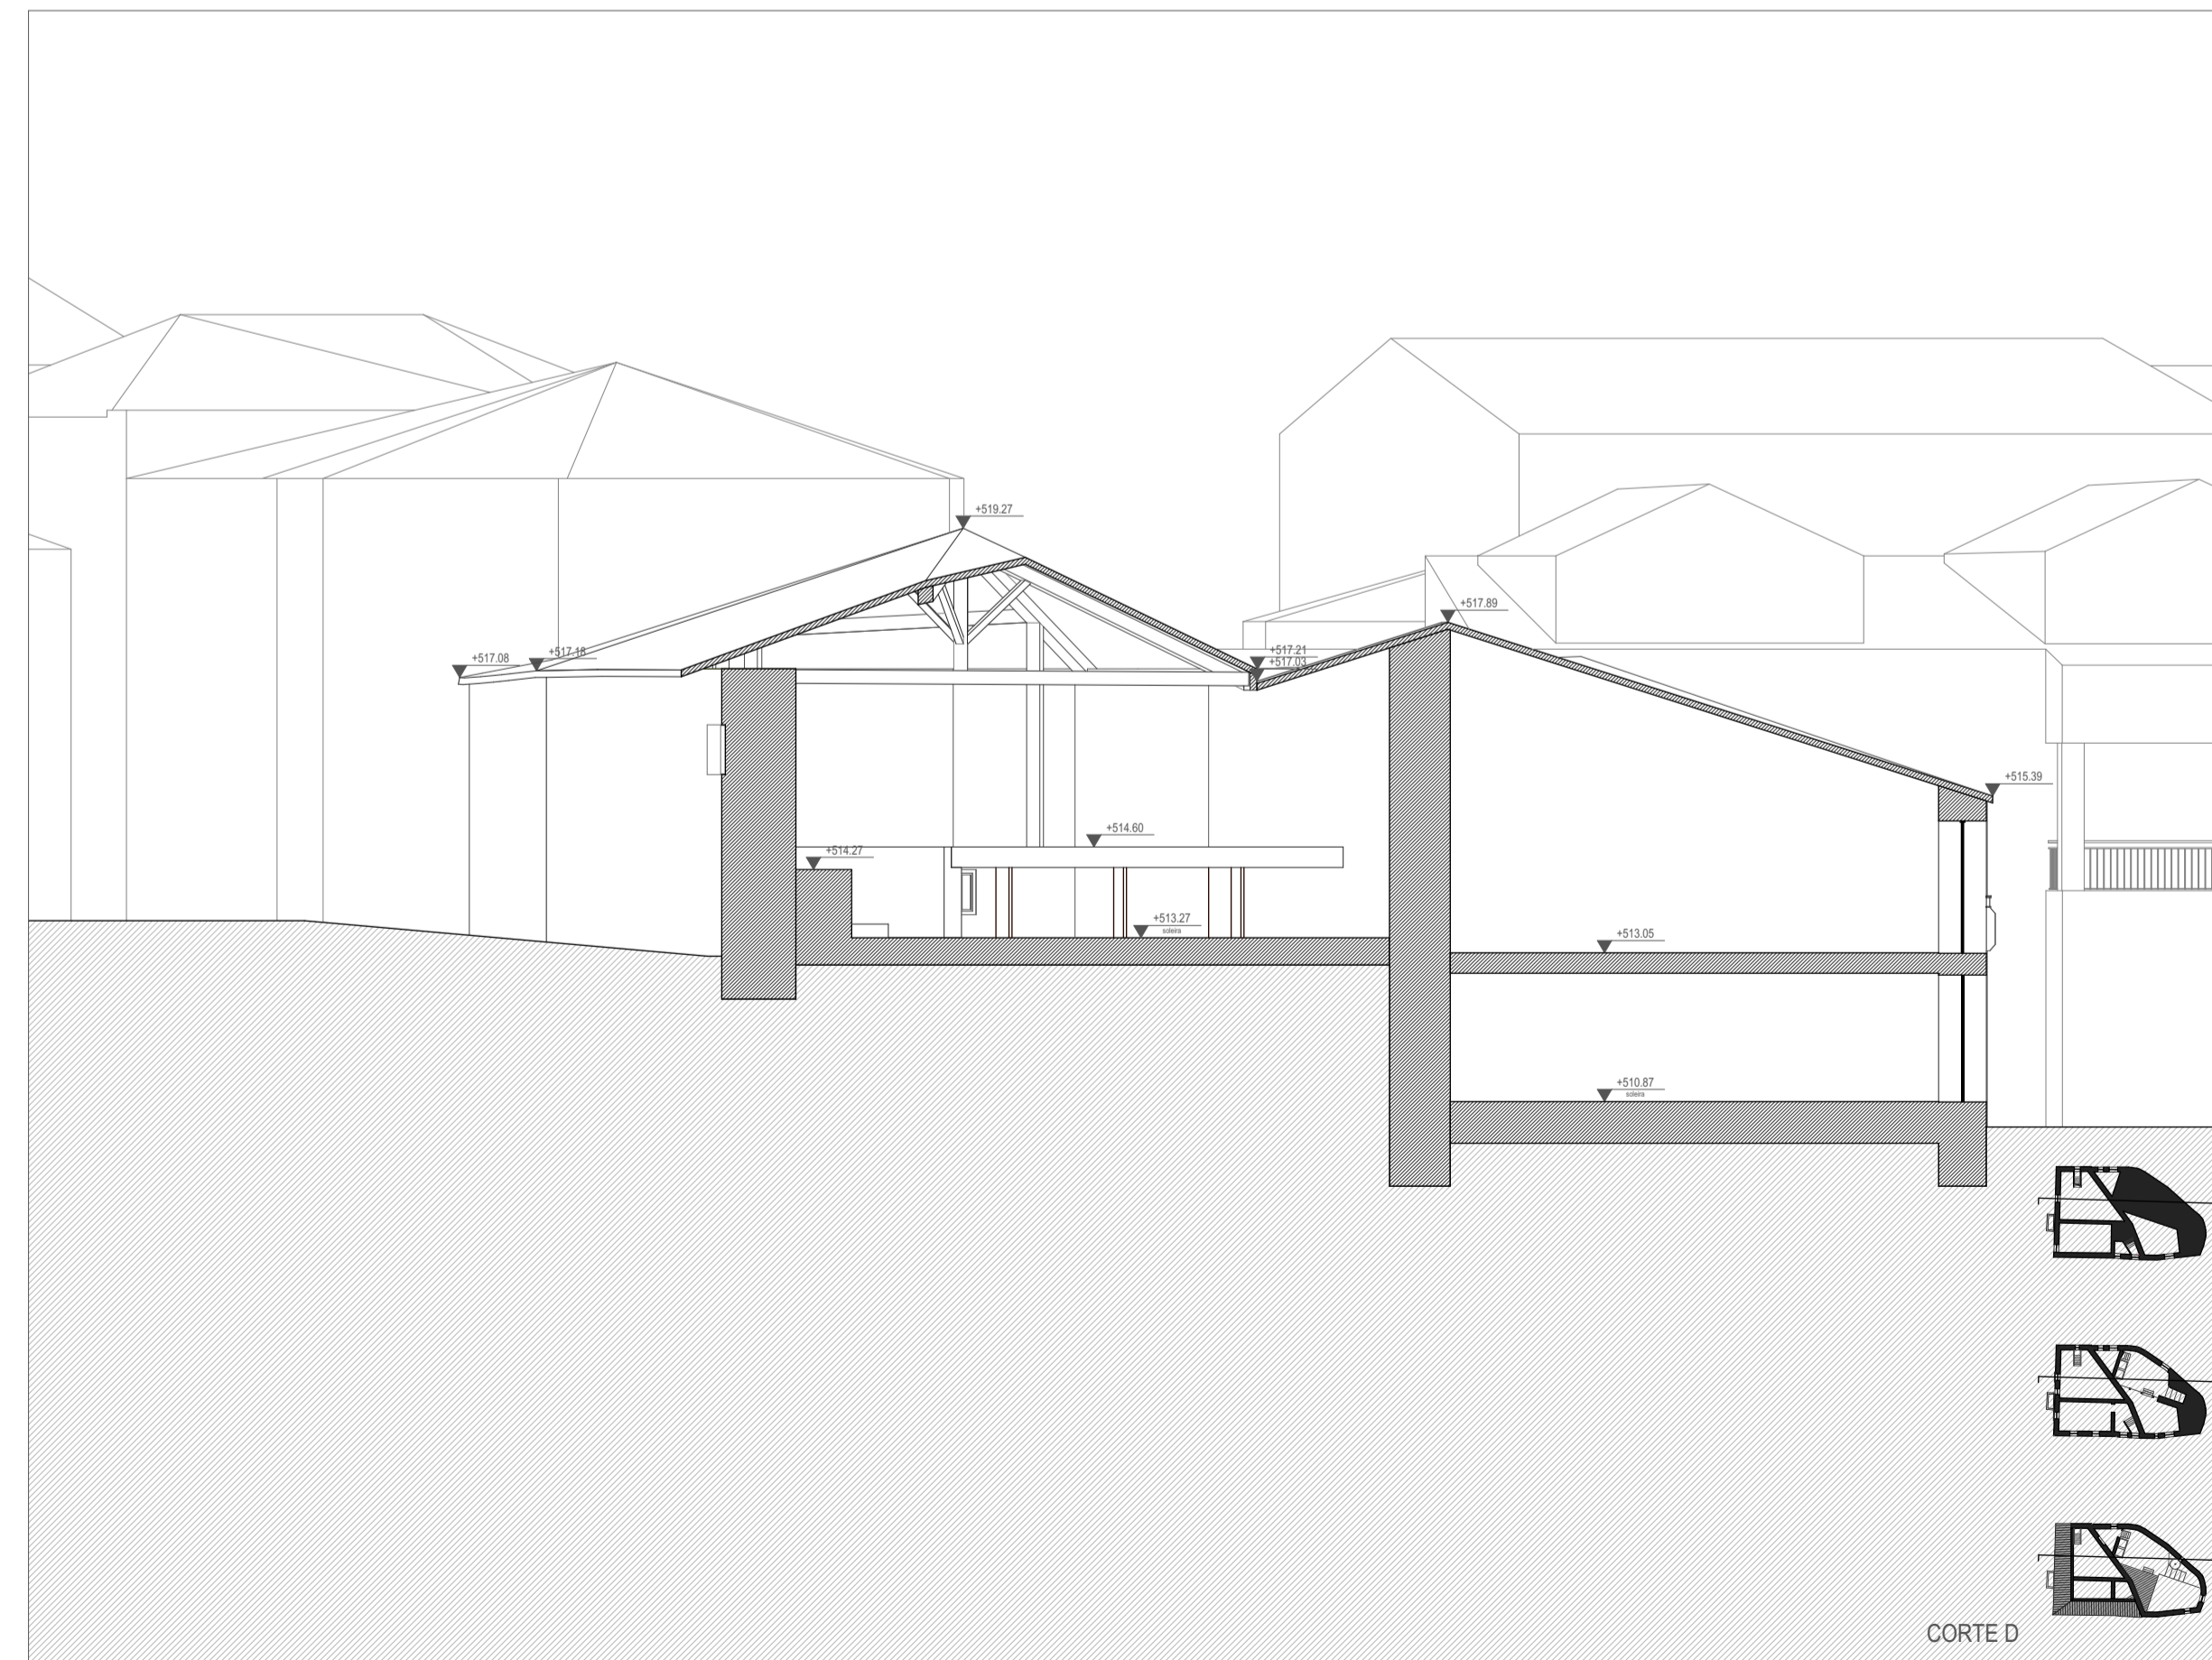

CORTE D

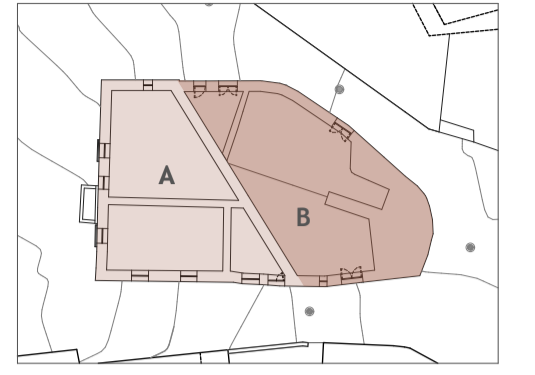

ÁREAS	
ÁREA DE IMPLANTAÇÃO DA CONSTRUÇÃO EXISTENTE	256,28 m <sup>2</sup>
ÁREA BRUTA DA CONSTRUÇÃO EXISTENTE	
NÍVEL 1	= 124,72 m <sup>2</sup>
NÍVEL 2	= 231,98 m <sup>2</sup>
NÍVEL 3	= 95,42 m <sup>2</sup>
TOTAL	= 452,12 m <sup>2</sup>
ÁREA ÚTIL DA CONSTRUÇÃO EXISTENTE	
NÍVEL 1	
A	= 82,34 m <sup>2</sup>
B	= 40,86 m <sup>2</sup>
NÍVEL 2	
A	= 81,48 m <sup>2</sup>
B	= 45,16 m <sup>2</sup>
NÍVEL 3	
A	= - m <sup>2</sup>
B	= 30,34 m <sup>2</sup>
TOTAL	
A	= 163,82 m <sup>2</sup>
B	= 116,38 m <sup>2</sup>
	= 280,2 m <sup>2</sup>
ÍNDICE DE UTILIZAÇÃO DO SOLO DA CONSTRUÇÃO EXISTENTE	176,40%
ÍNDICE DE OCUPAÇÃO DO SOLO DA CONSTRUÇÃO EXISTENTE	100,00%
ÍNDICE DE IMPERMEABILIZAÇÃO DO SOLO DA CONSTRUÇÃO EXISTENTE	100,00%

NOTAS

COTA DE SOLEIRA 0.00 (EDIFÍCIO A) = 510.87  
 COTA DE SOLEIRA 0.00 (EDIFÍCIO B) = 513.27

LEGENDA

- ▼ 510.87 COTAS ALTIMÉTRICAS
- ENVOLVENTE
- ▨ CONSTRUÇÃO PRINCIPAL EM CORTE
- ▤ PEDRA GRANÍTICA EM VISTA
- REBOCO EM VISTA