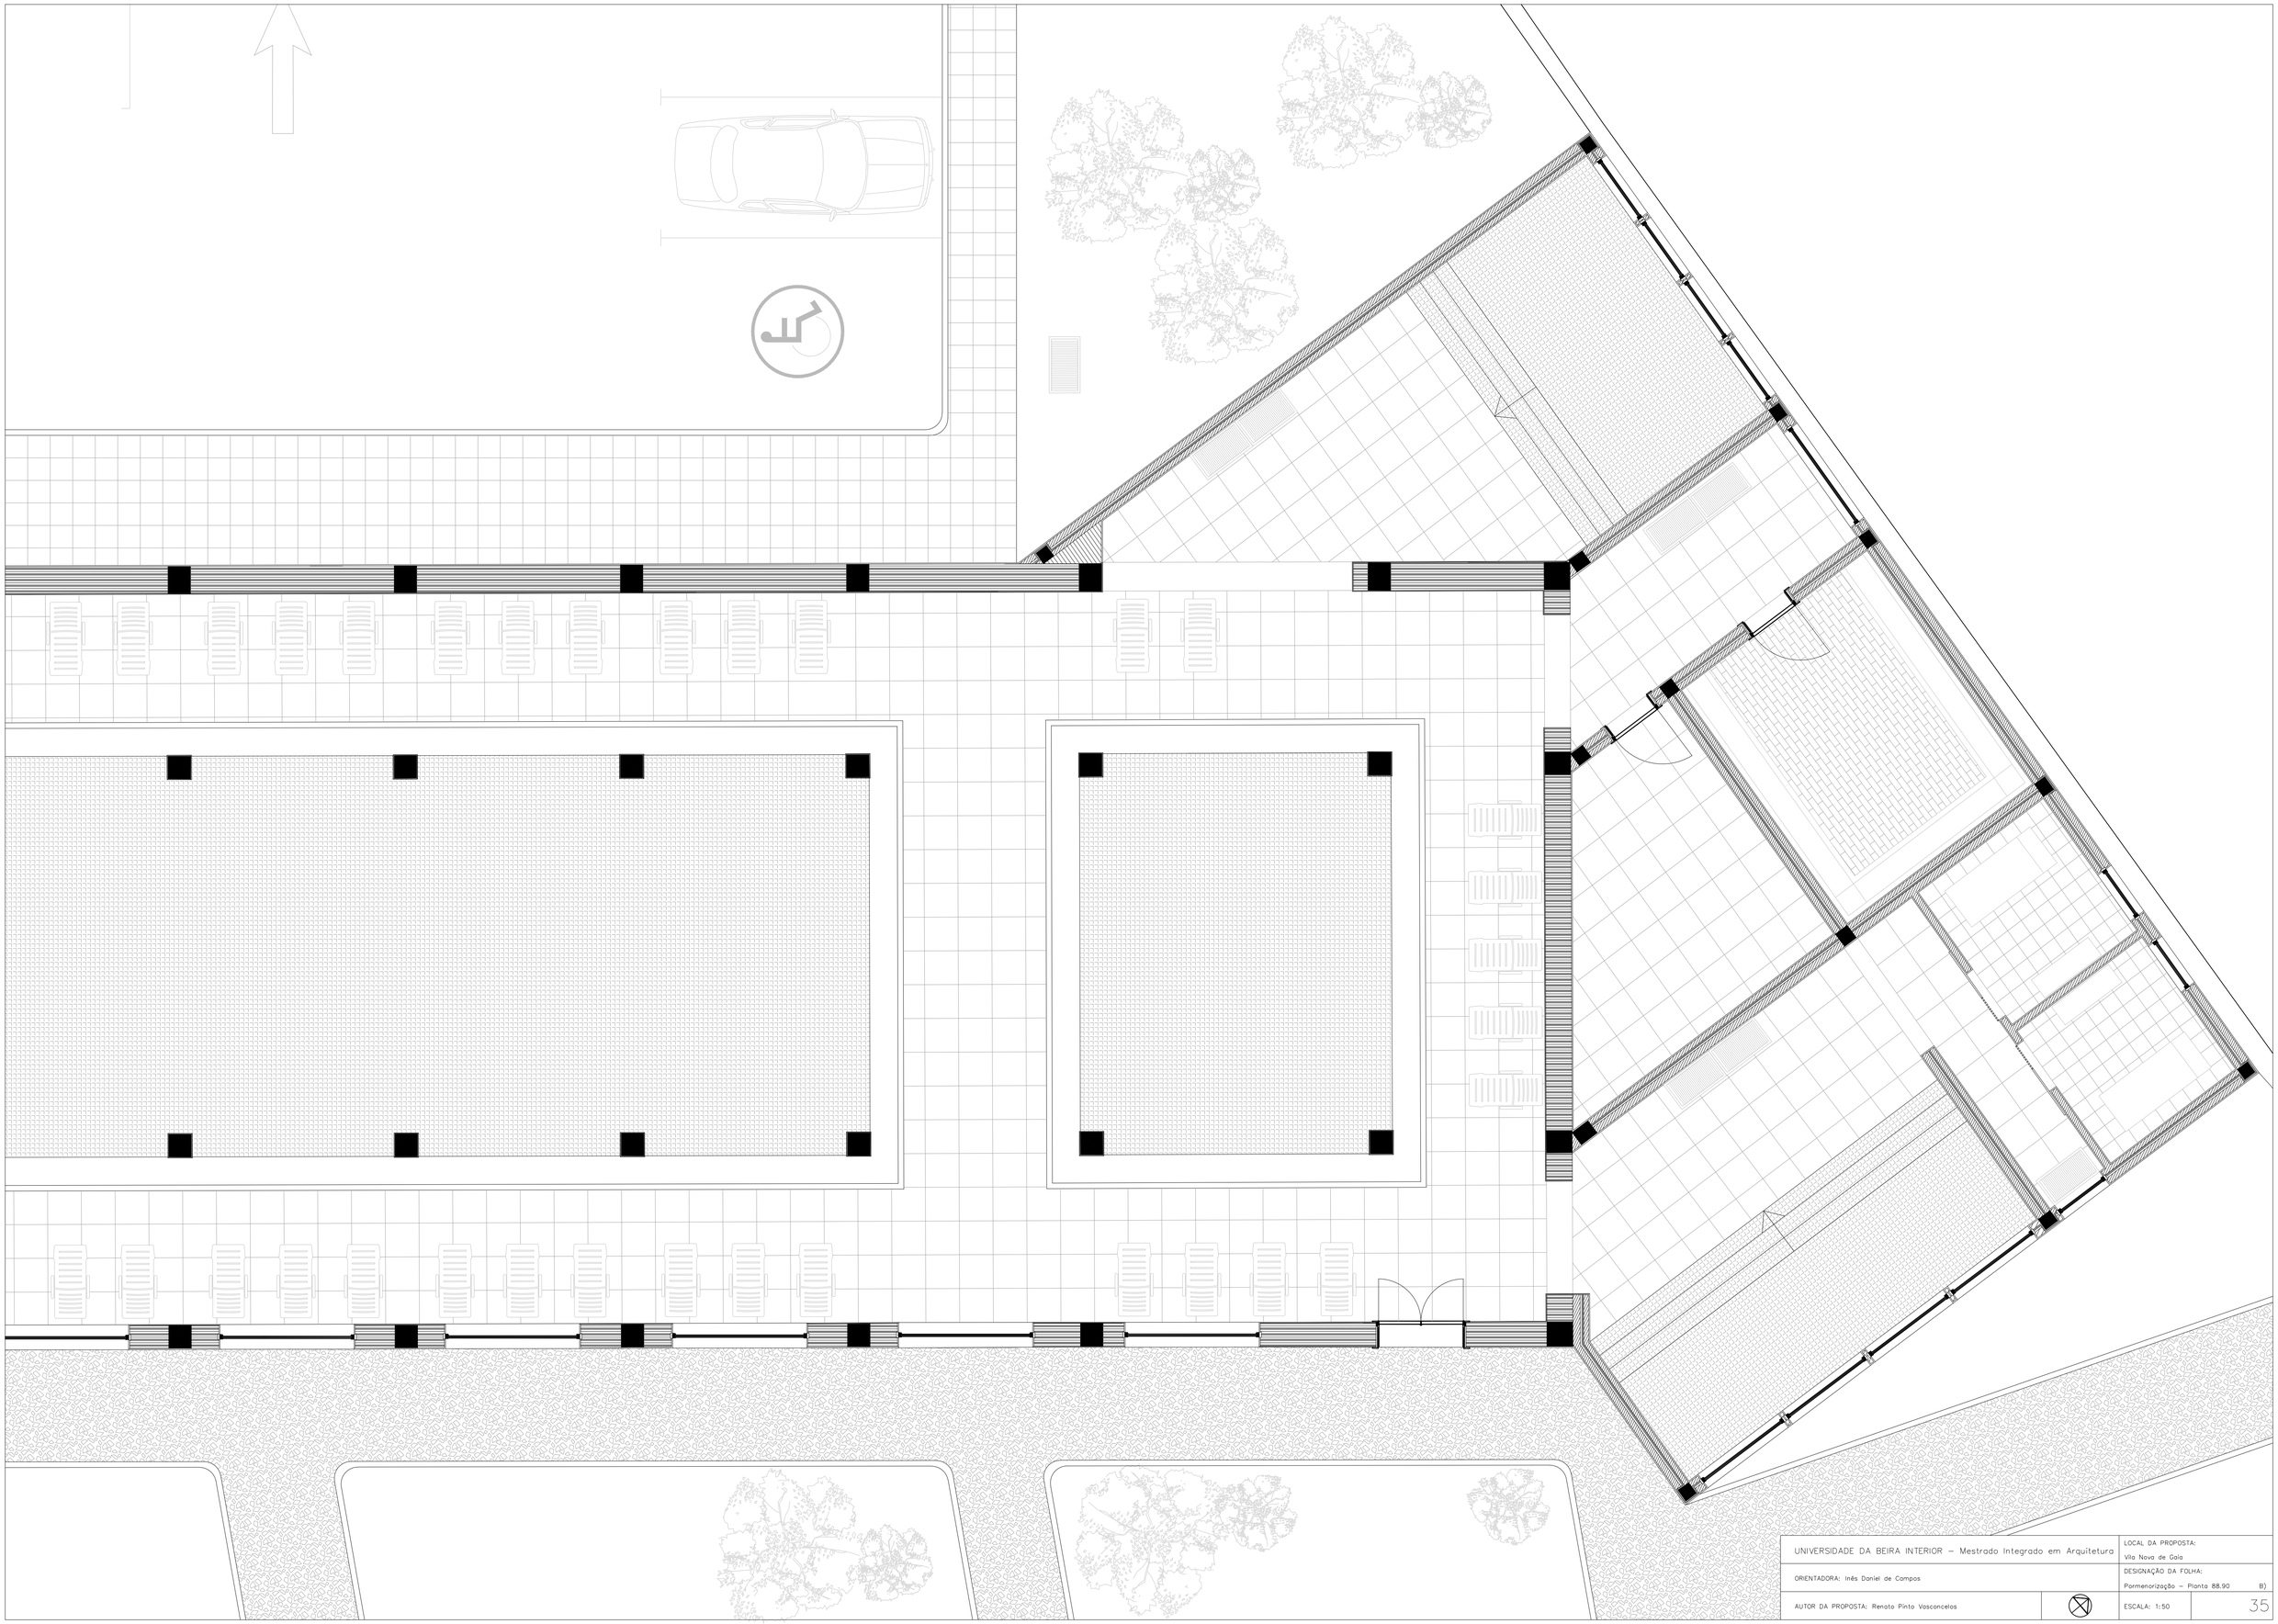

UNIVERSIDADE DA BEIRA INTERIOR – Mestrado Integrado em Arquitetura		LOCAL DA PROPOSTA: Vila Nova de Gaia
ORIENTADORA: Inês Daniel de Campos		DESIGNAÇÃO DA FOLHA: Pormenorização – Planta 88.90 B)
AUTOR DA PROPOSTA: Renato Pinto Vasconcelos		ESCALA: 1:50