




P1

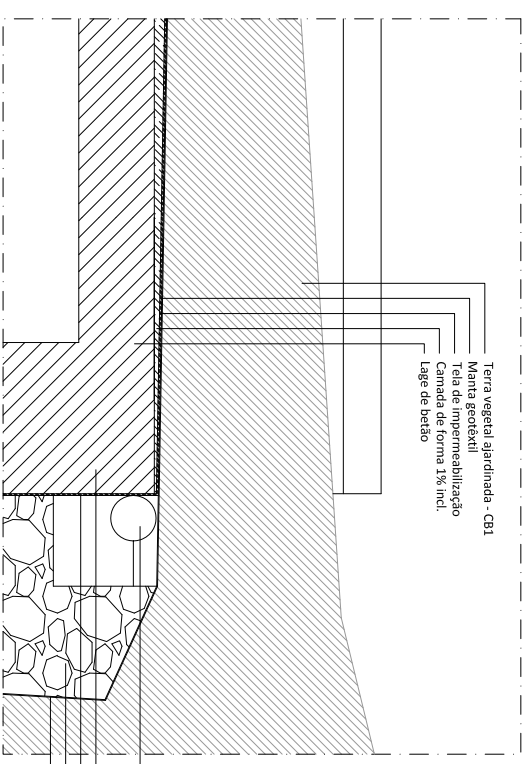

P2

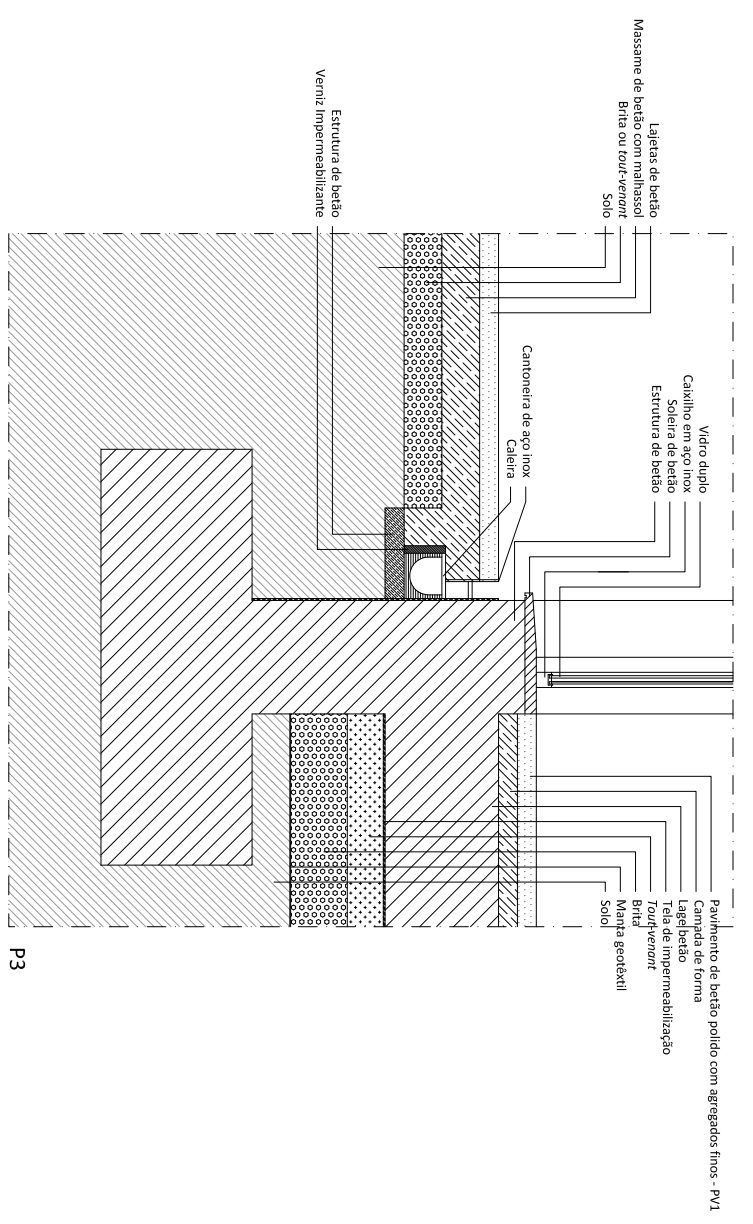

P3

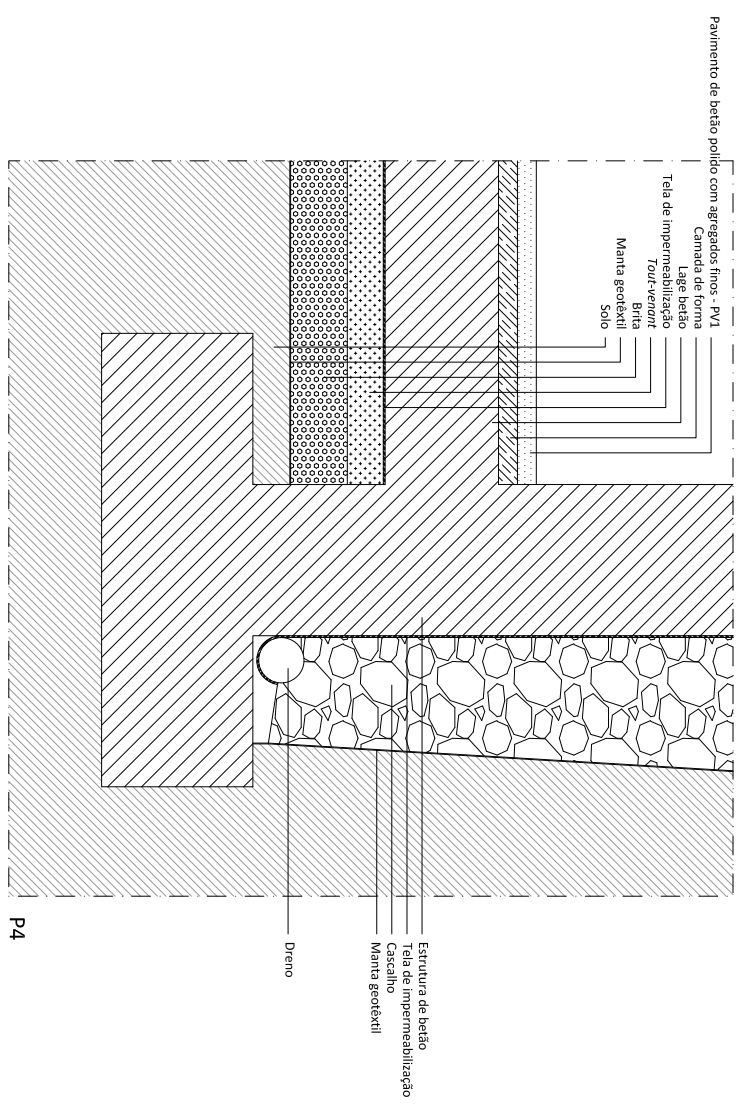

P4

TEMPLO CRISTÃO

PORMENORES CONSTRUCTIVOS

0 0.2 0.6m

DES. N.º 14 FORMATO 420-297

DATA 24.10.2011 ESCALA 1:20

GONÇALO COSTA