




A sustentabilidade
na reabilitação de
centros históricos
_ Caso prático de
Viseu

Débora Pires
nº_20391

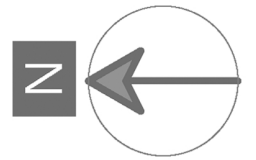


Proposta_
Análise

Desenho_
Área de
Intervenção


Escala_

Desenho
nº_ 1

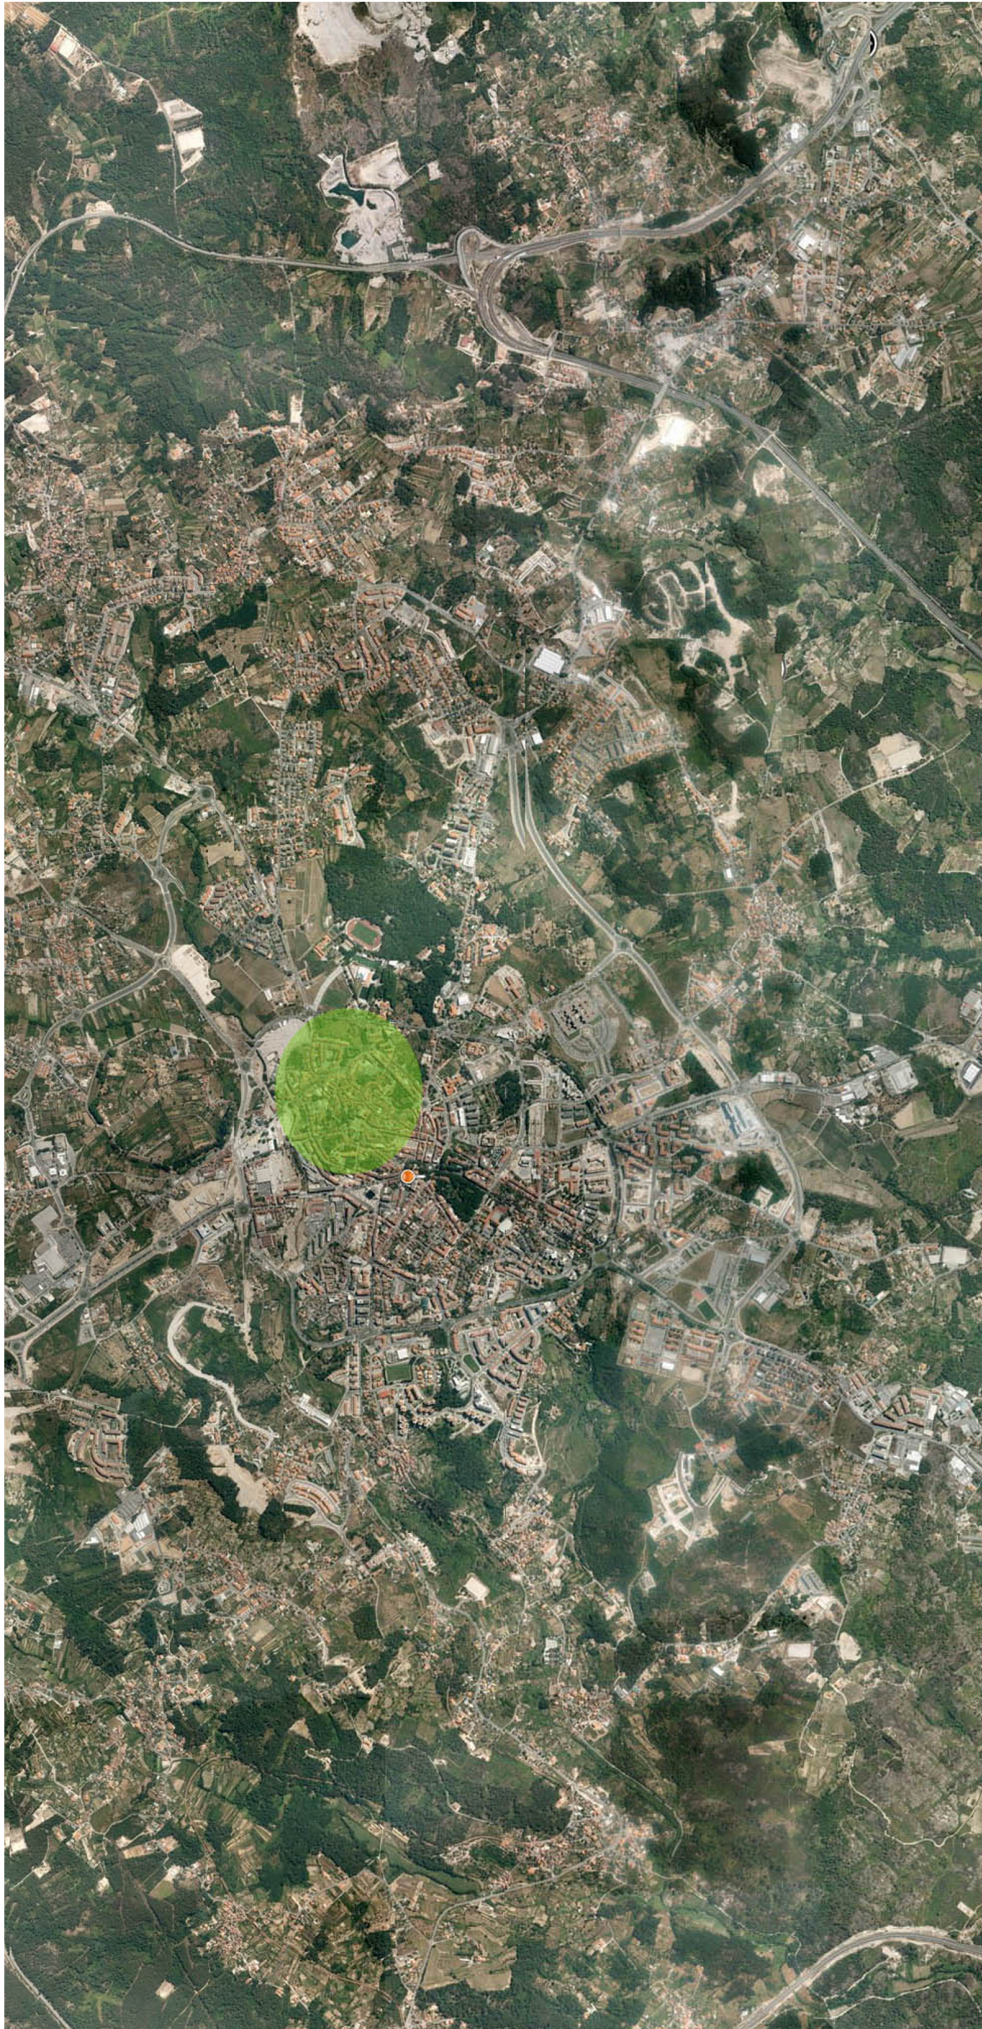

A sustentabilidade
na reabilitação de
centros históricos
_ Caso prático de
Viseu

Débora_Pires
nº_20391

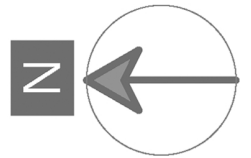

Proposta_
Análise

Desenho_
Localização
da Área de
Intervenção

Escala_
Relação
à Cidade

Desenho
nº_ 2



A sustentabilidade na reabilitação de centros históricos – Caso prático de Viseu

Dadora Pires
n.º 20391



Proposta
Análise

Desenho
Vista Aérea

Escala


Desenho
n.º 3





A sustentabilidade na reabilitação de centros históricos
 – Caso prático de Viseu

Débora Pires
 nº_20391

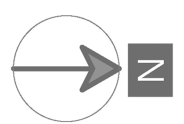


Proposta_ Análise

Desenho_ Vias de Circulação Automóvel

Escala_

- Circulação Automóvel
- Acesso Condicionado
- Alternativas ao Centro


Desenho nº_ 4

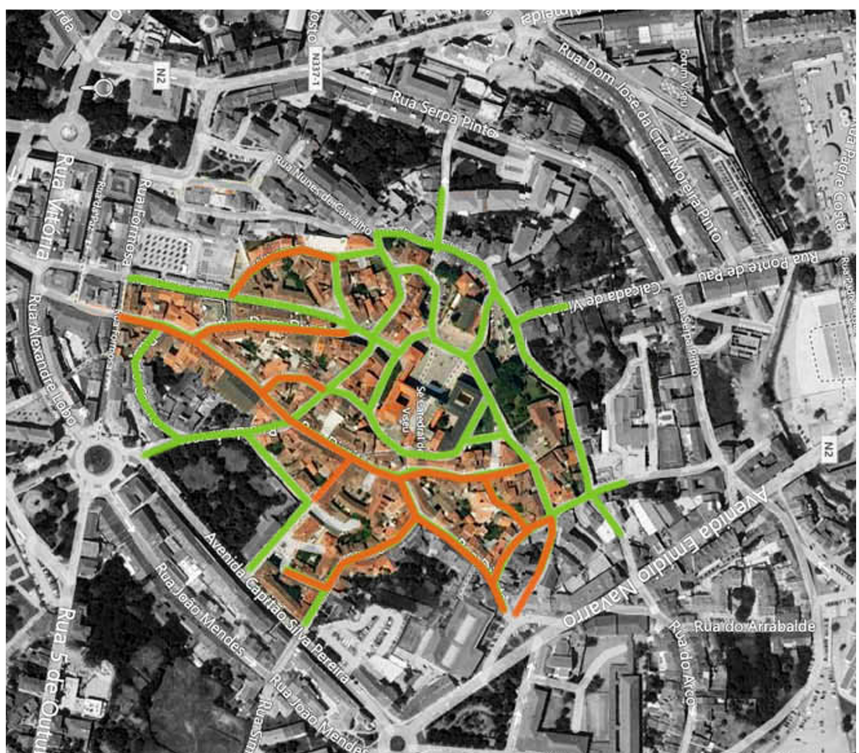



A sustentabilidade na reabilitação de centros históricos - Caso prático de Viseu

Debora Pires nº 20391

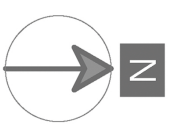

Proposta

Desenho
Planta Actual


Escala 1/2000

Desenho nº 5



A sustentabilidade na reabilitação de centros históricos - Caso prático de Viseu

Debora_Pires nº_20391

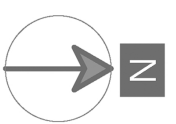


Proposta - Análise

Desenho - Ocupação

Escala - 1/2000

Desenho nº_6


Espaços Públicos
Espaços Verdes

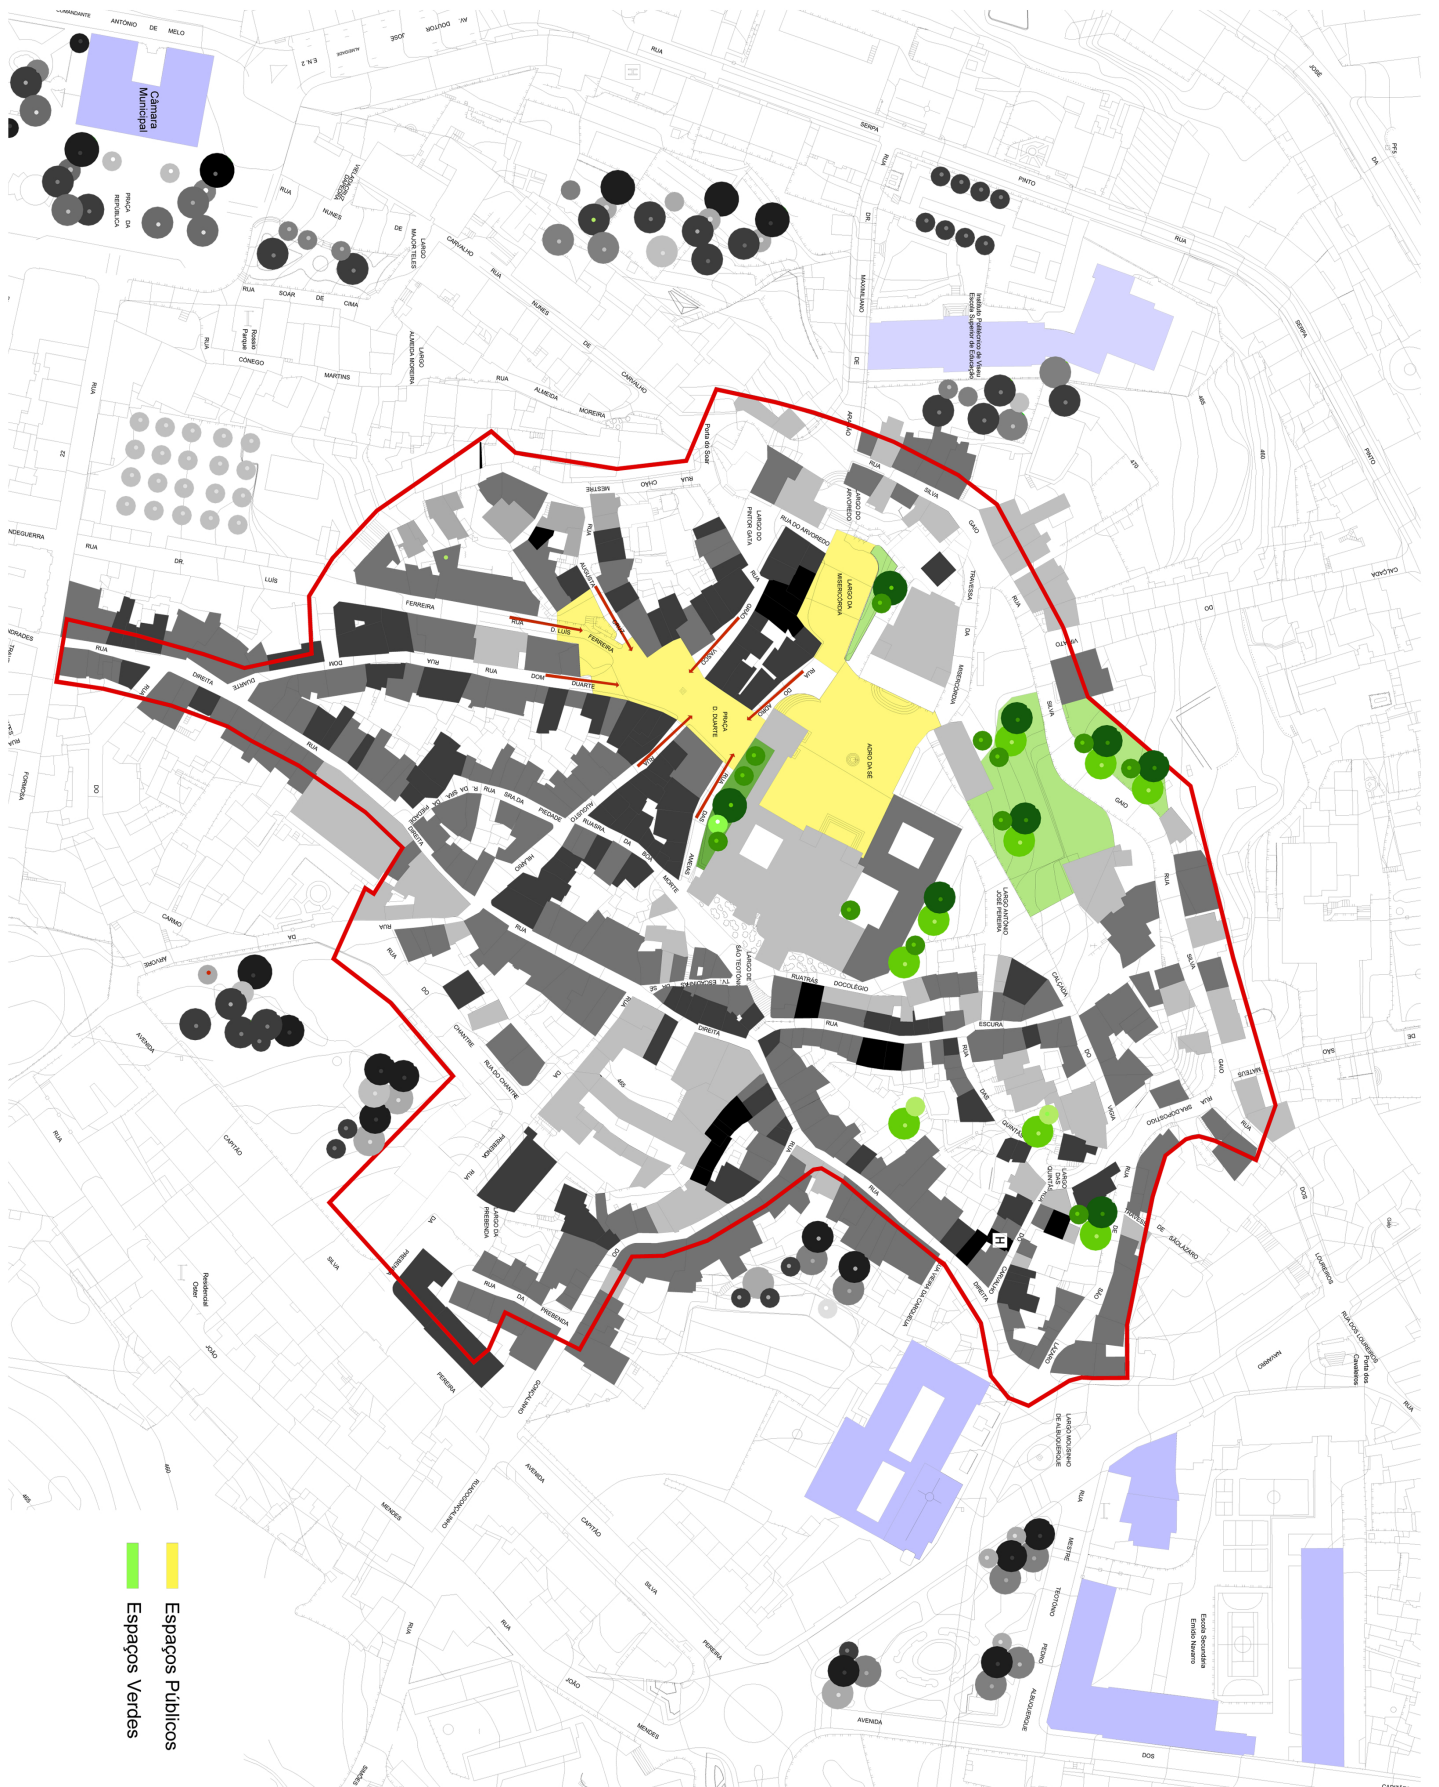



A sustentabilidade na reabilitação de centros históricos - Caso prático de Viseu

Debora Pires nº 20391

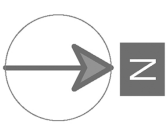


Proposta - Análise


Desenho - Usos dos Edifícios

Escala - 1/2000

- Tipo de Uso
- Misto
 - Habitacional
 - Serviços / Religiosos
 - Ruina

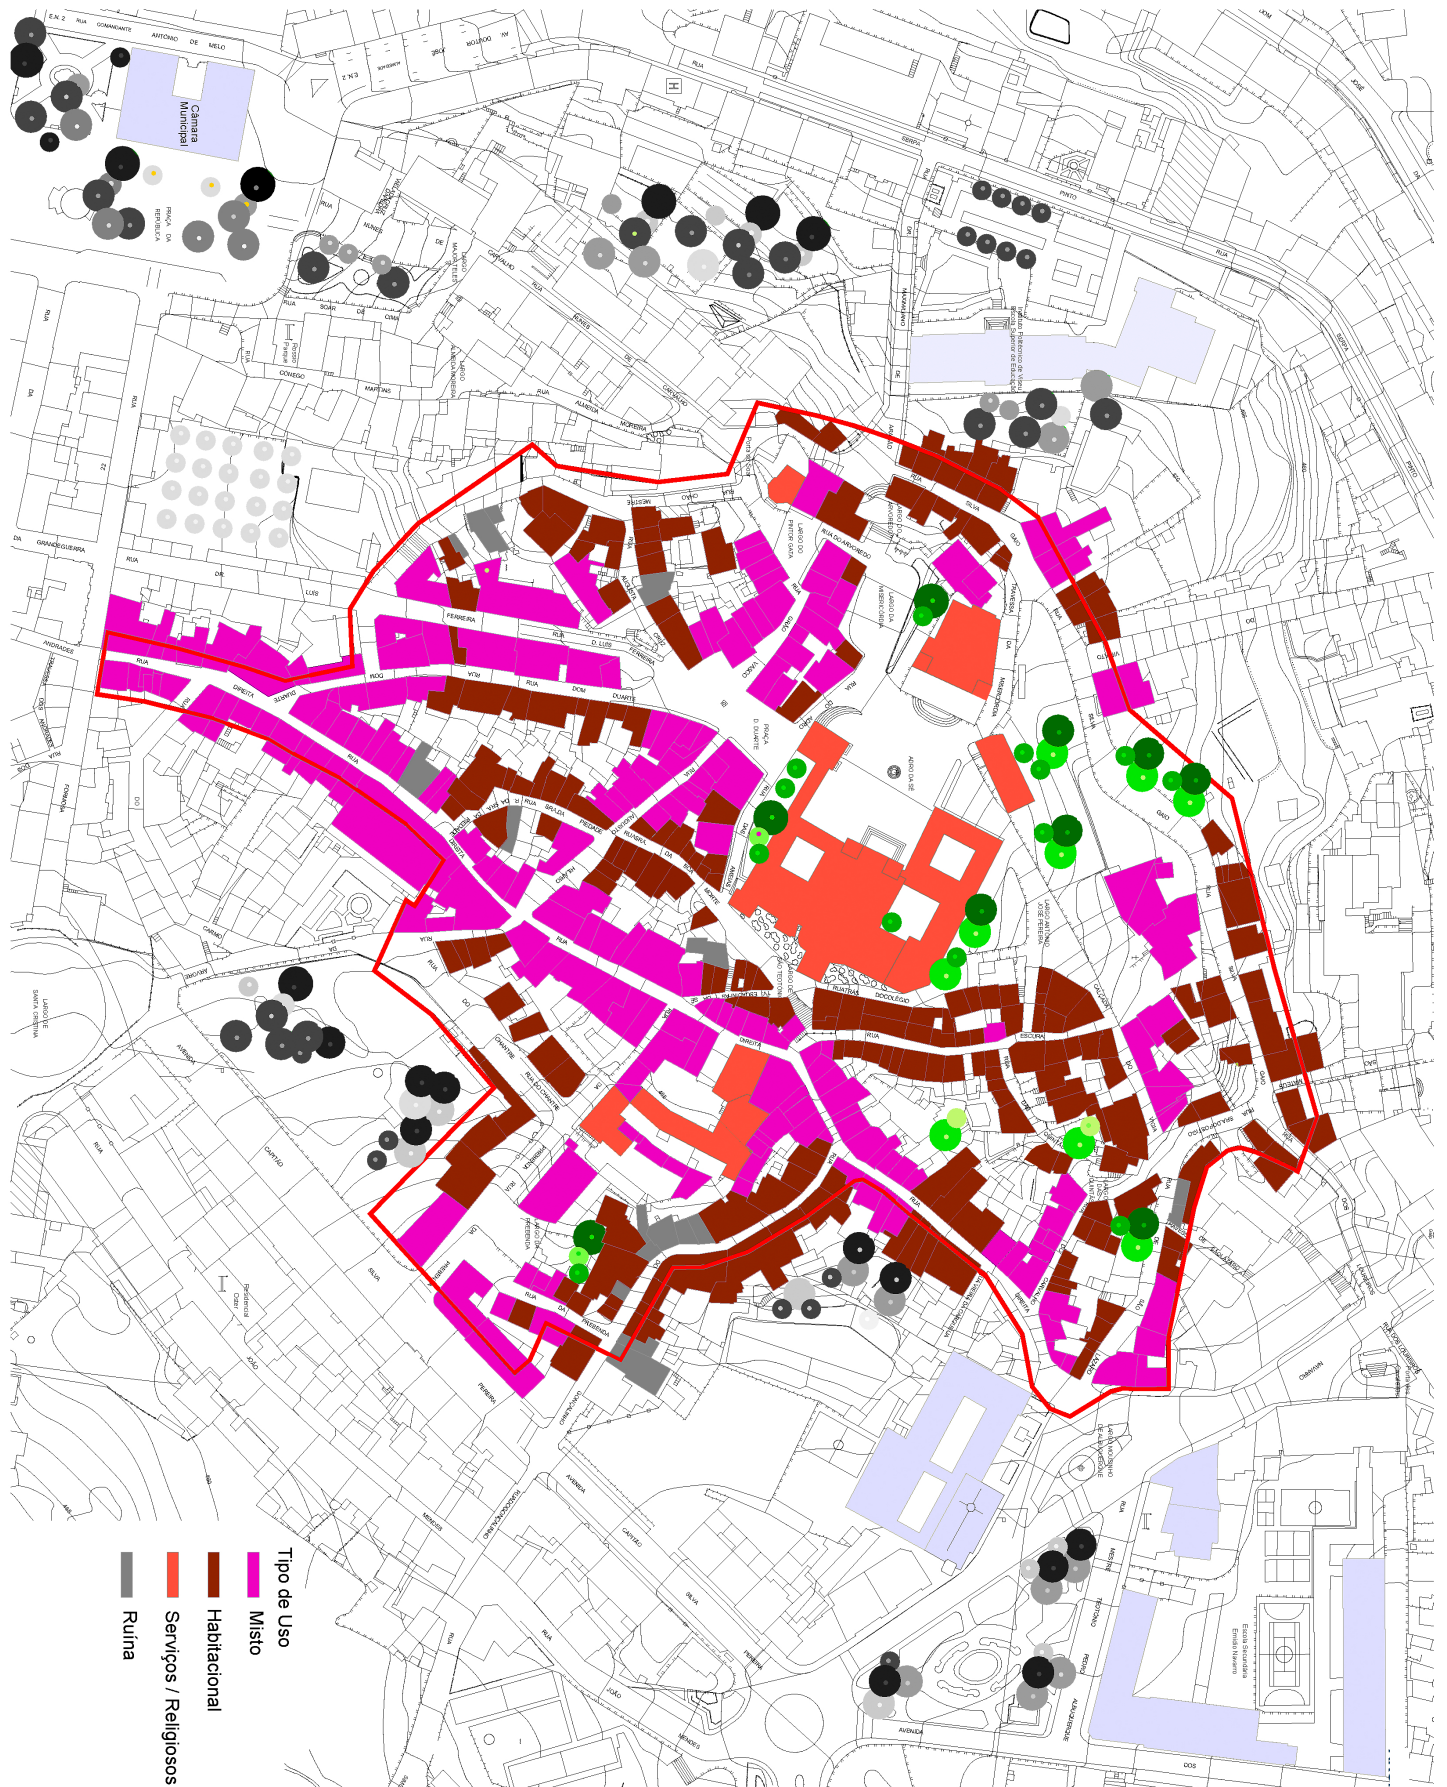

Desenho nº 7

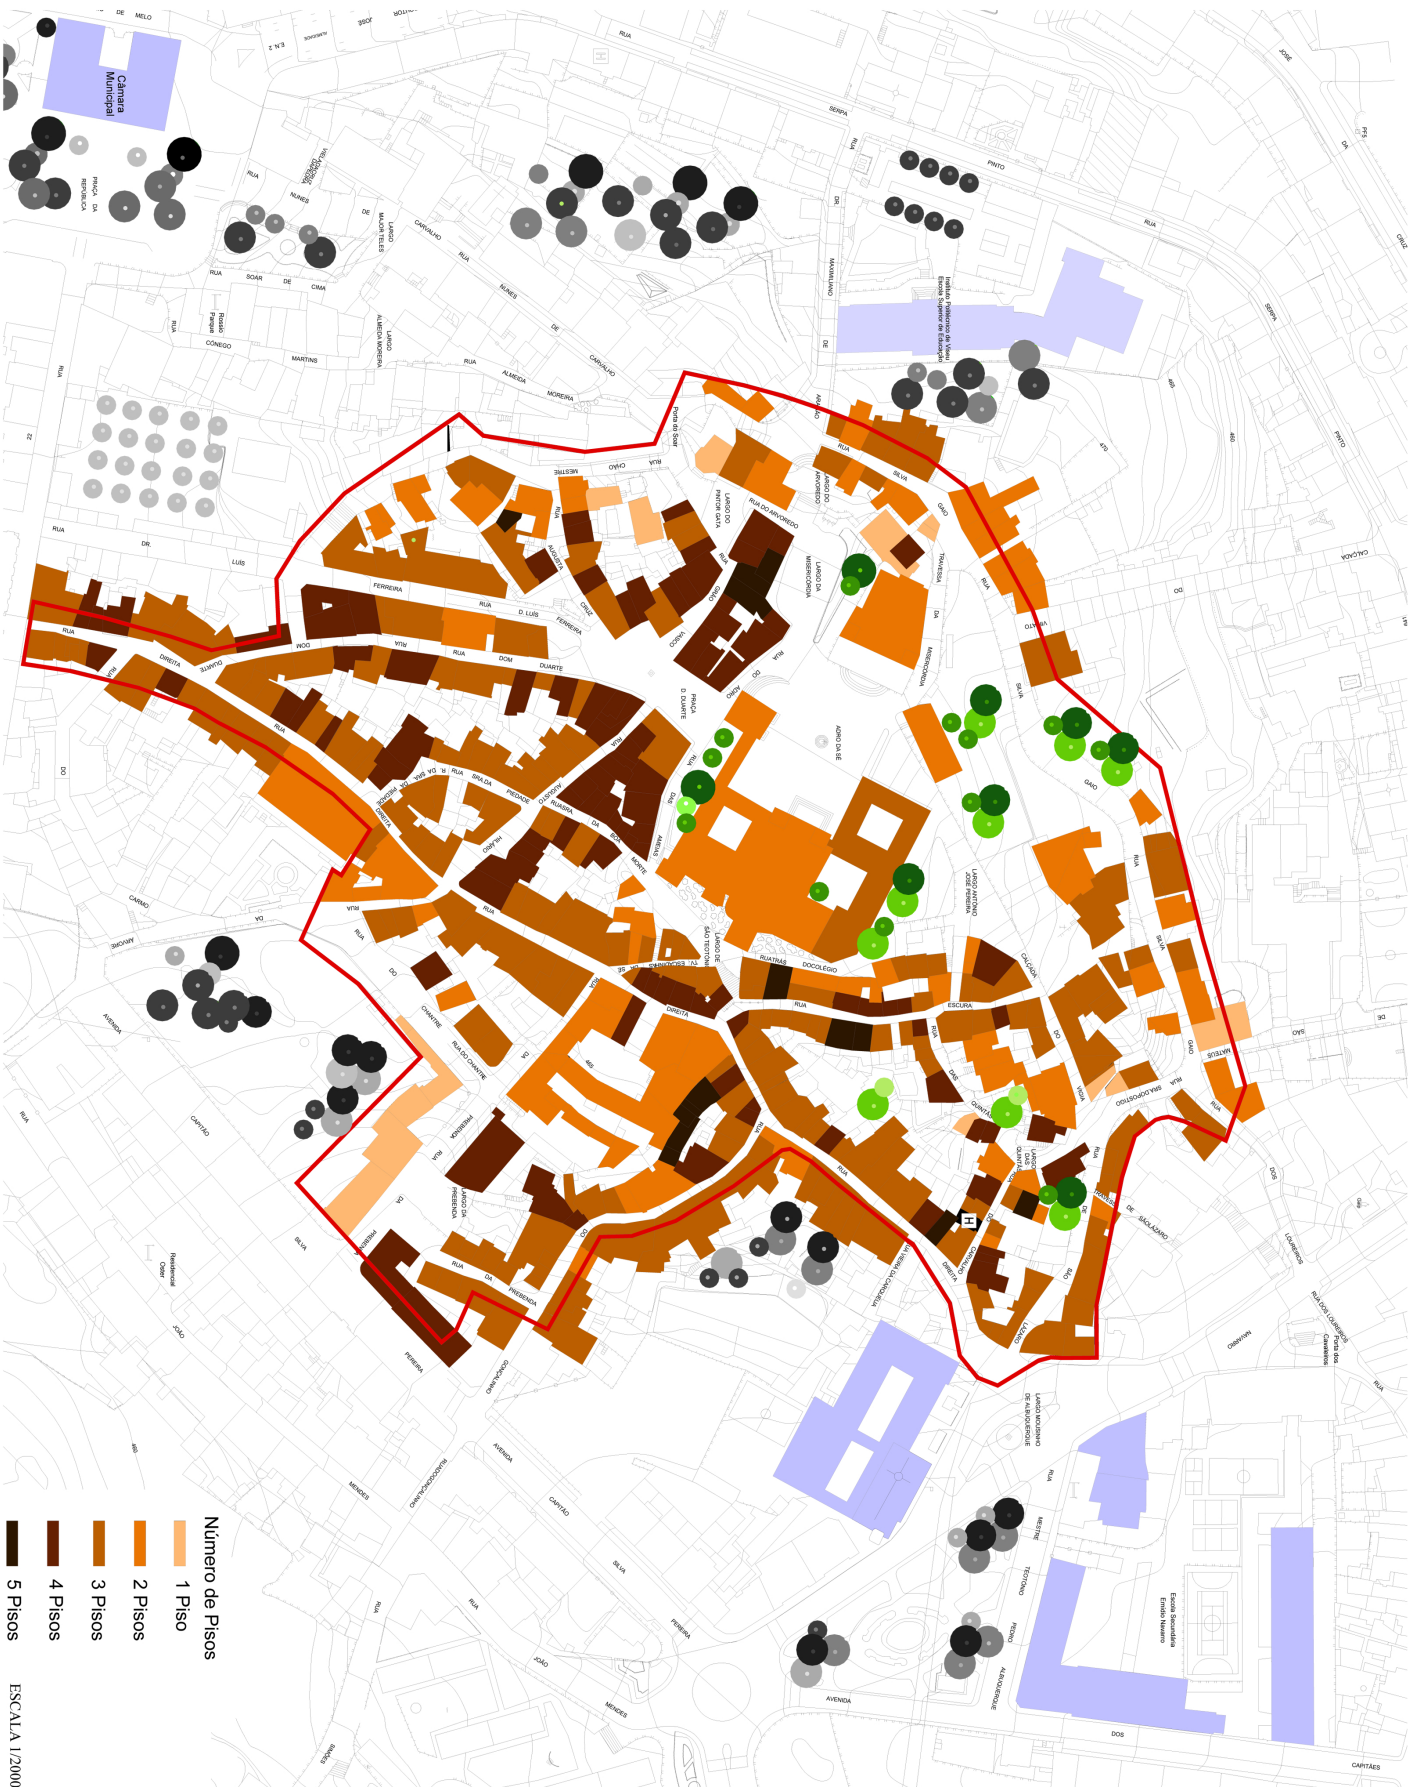


- Número de Pisos**
- 1 Piso
 - 2 Pisos
 - 3 Pisos
 - 4 Pisos
 - 5 Pisos

ESCALA 1/2000



A sustentabilidade na reabilitação de centros históricos - Caso prático de Viseu

Debora Pires nº 20391

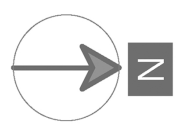

Proposta - Análise

Desenho - Alturas


Escala - 1/2000

Desenho nº 8



A sustentabilidade na reabilitação de centros históricos - Caso prático de Viseu

Debora Pires nº 20391

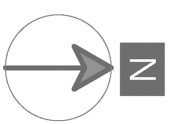


Proposta - Análise

Estado de Conservação

Escala - 1/2000

- Bom
- Razoável
- Mau
- Ruína


Desenho nº 9

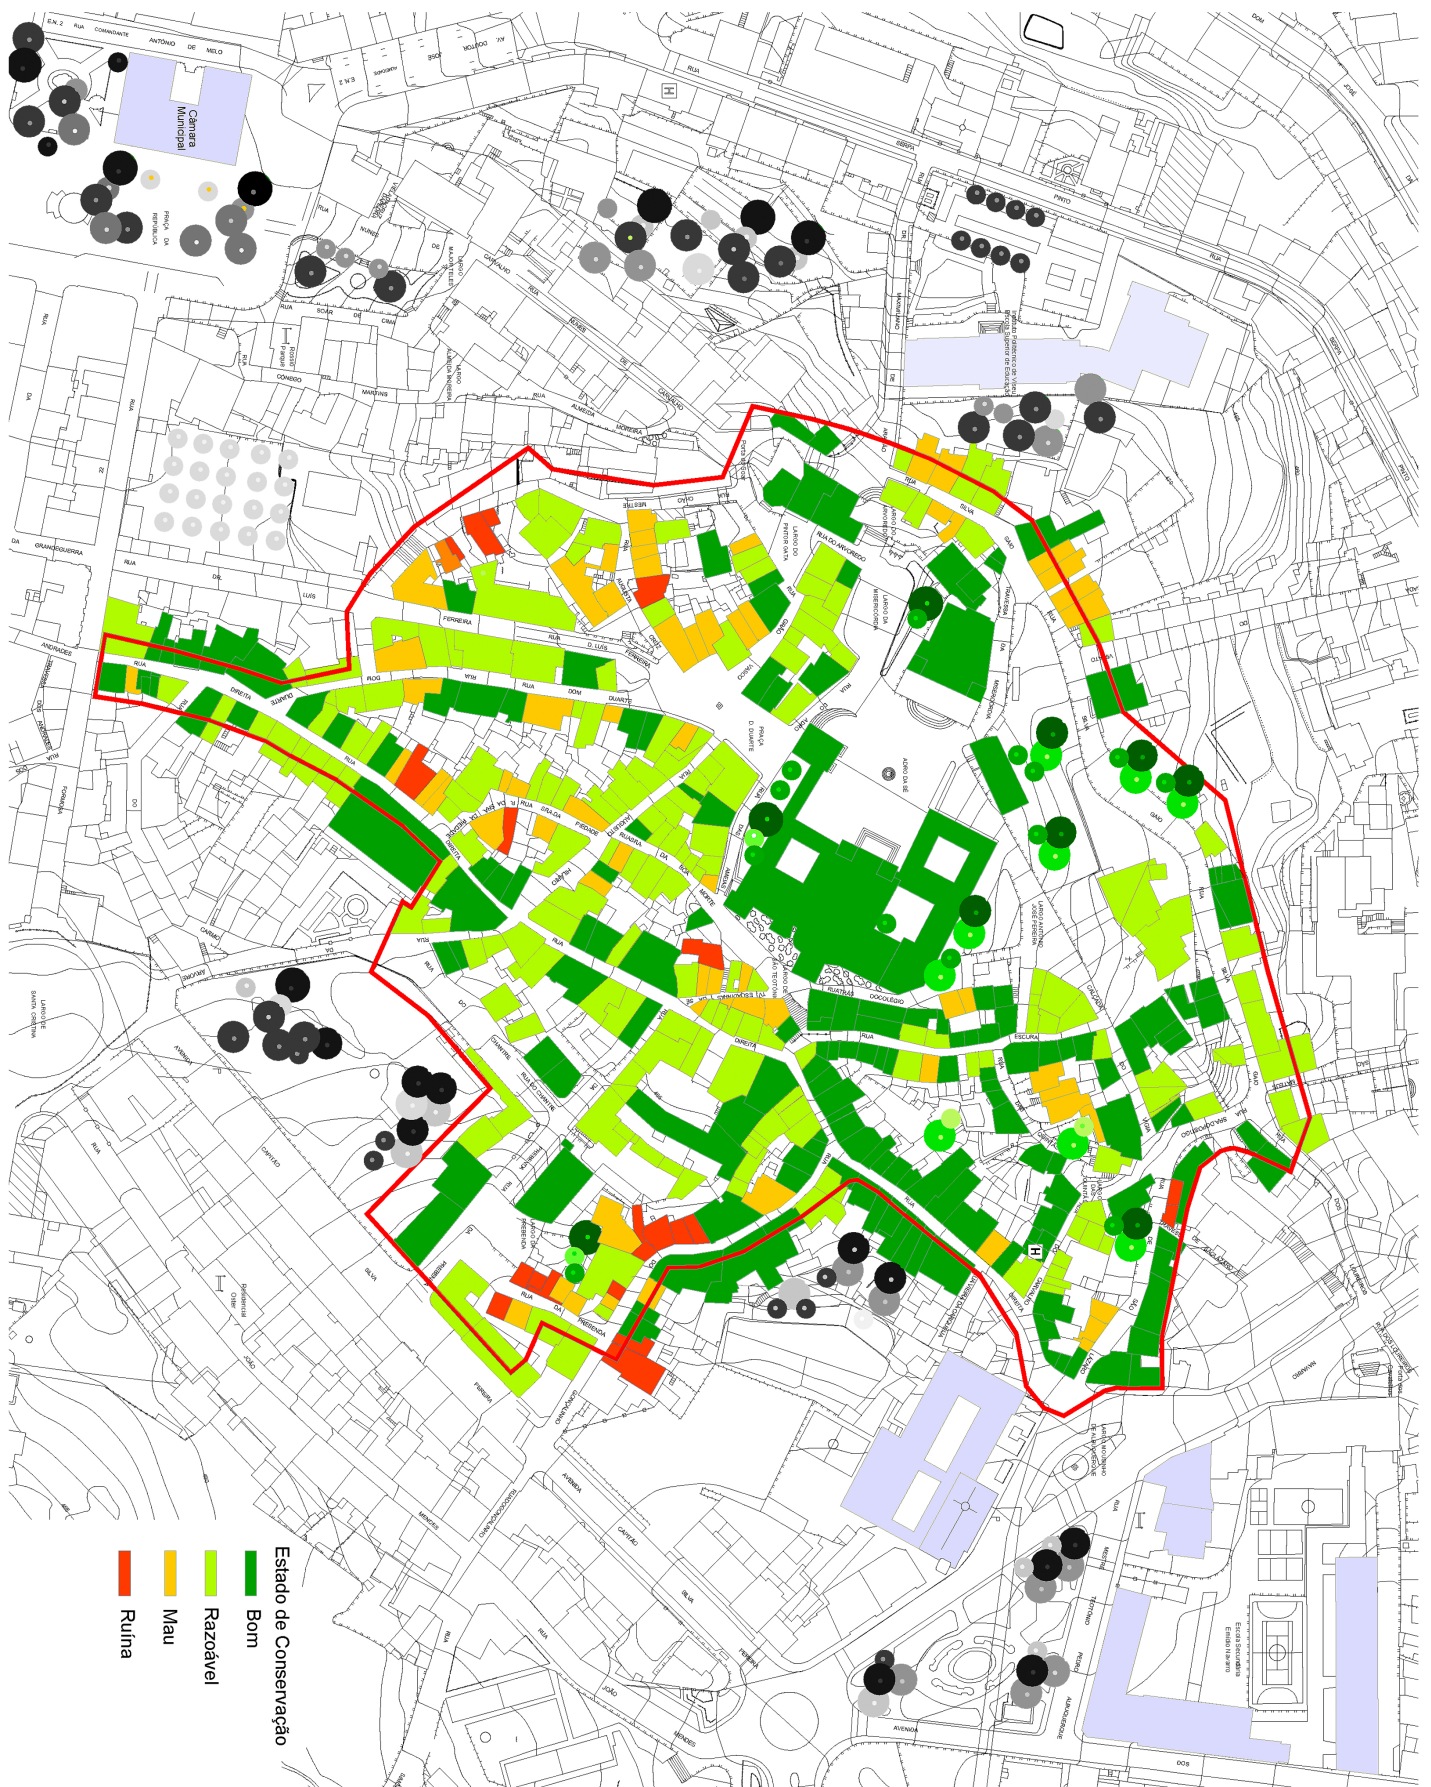



A sustentabilidade na reabilitação de centros históricos - Caso prático de Viseu

Debora Pires nº 20391

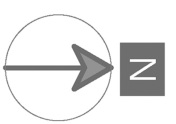


Proposta - Estacionamento

Desenho - Planta de Localização

Escala - 1/2000

Desenho nº 11

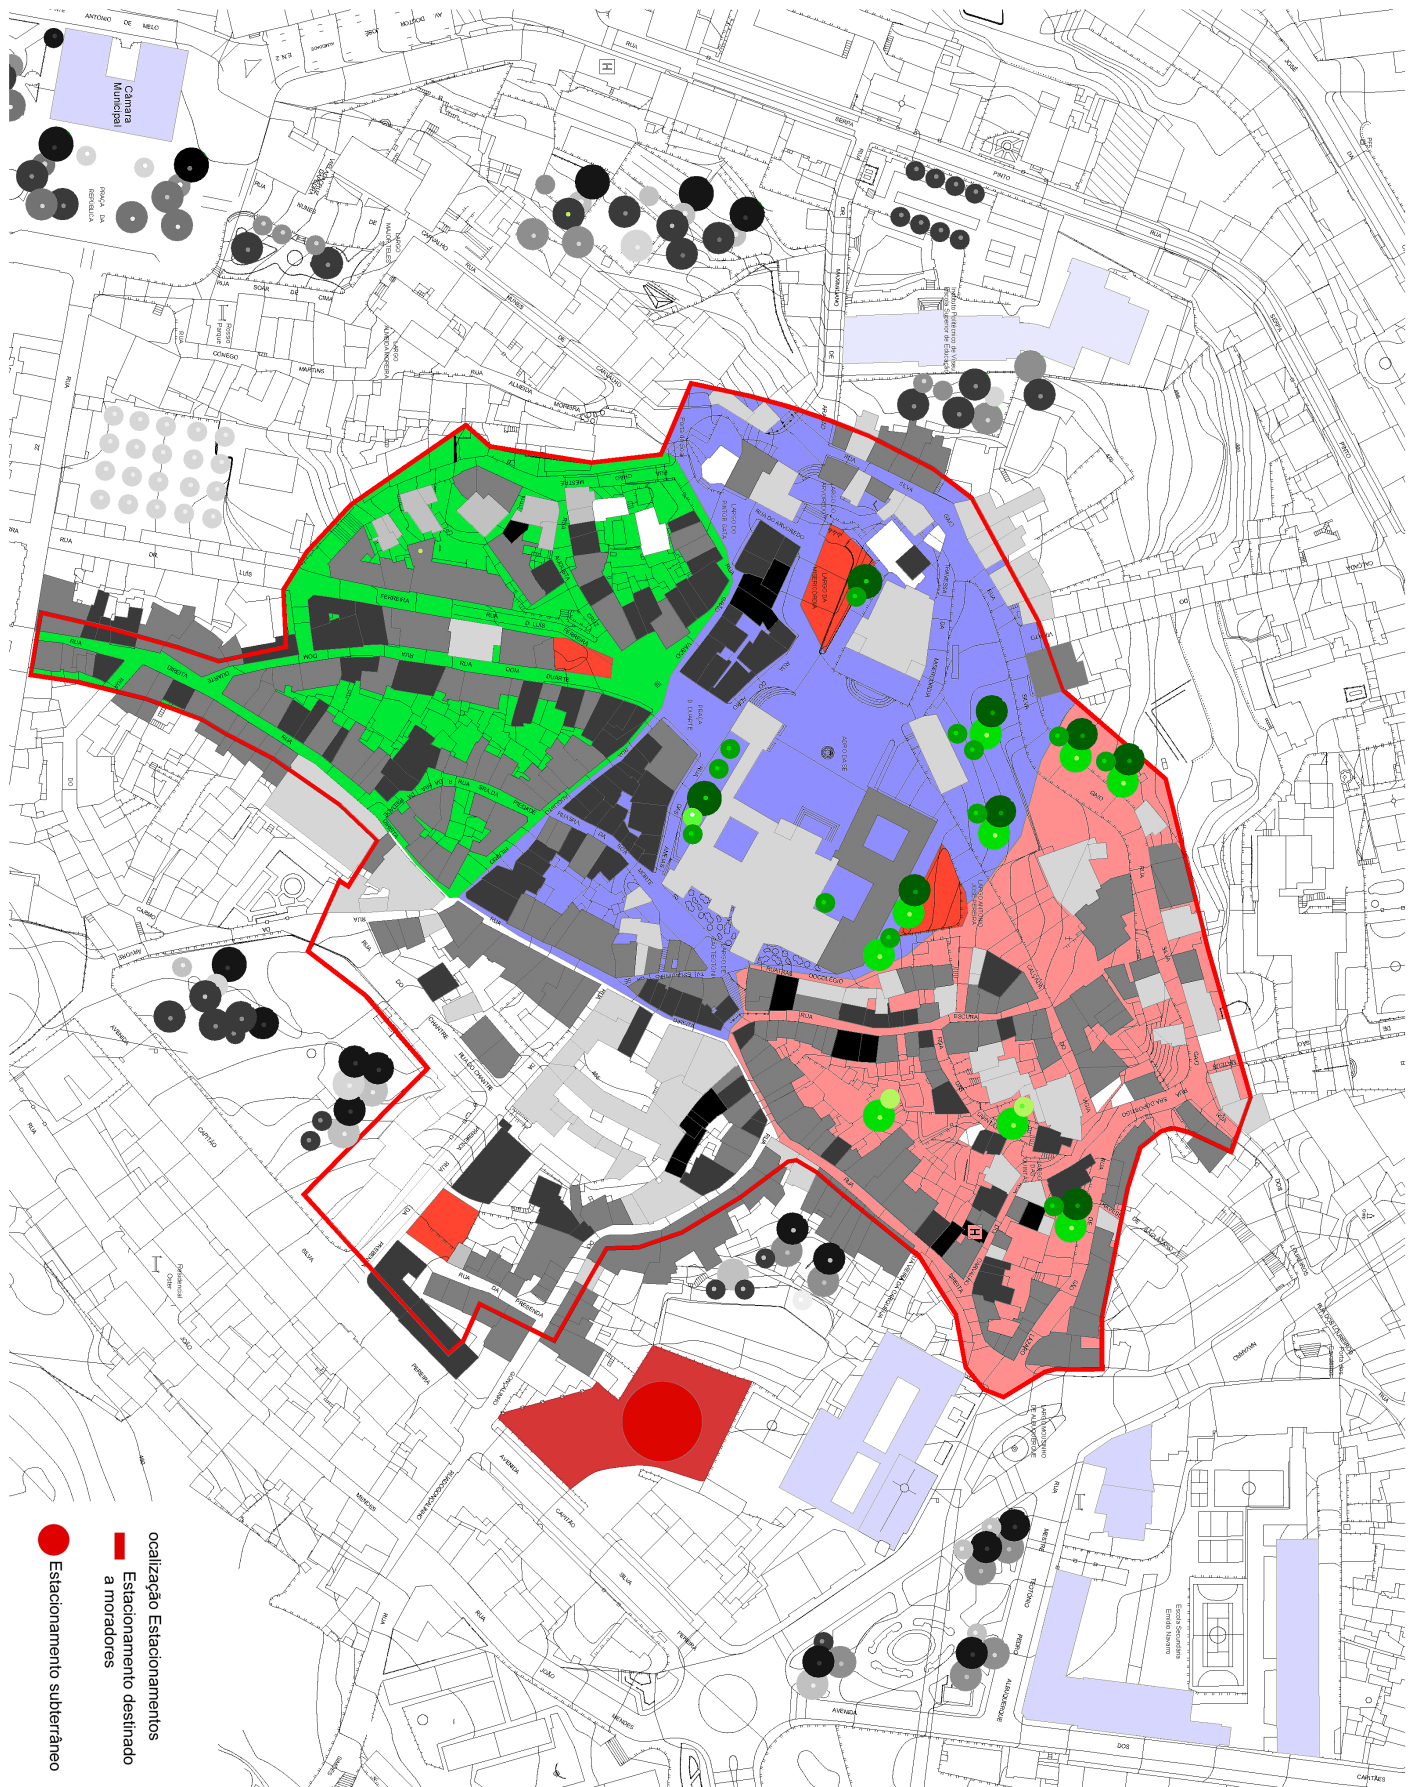

● Estacionamento subterrâneo
■ Estacionamento destinado a moradores
○ Localização Estacionamentos



A sustentabilidade na reabilitação de centros históricos – Caso prático de Viseu

Debora Pires
n.º 20391










Proposta
Actividade
Comercial

Desenho
Estudo

Escala
1/500

Estrutura a Implantar na Rua Direita


Desenho
n.º
12

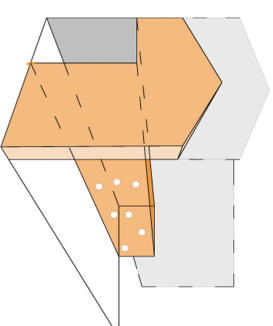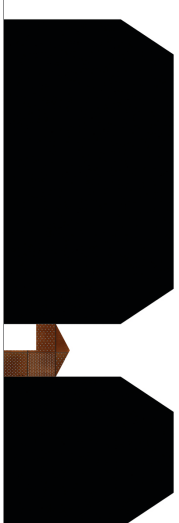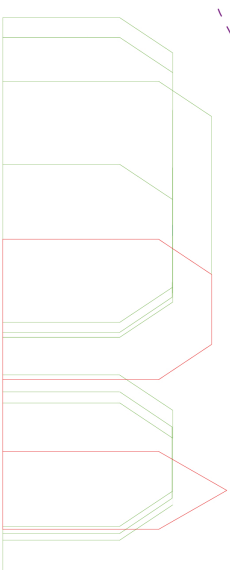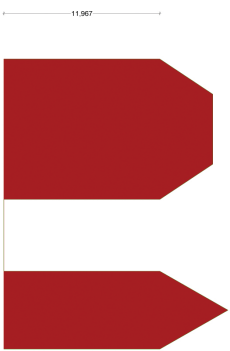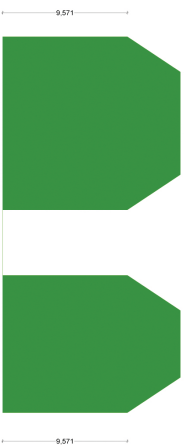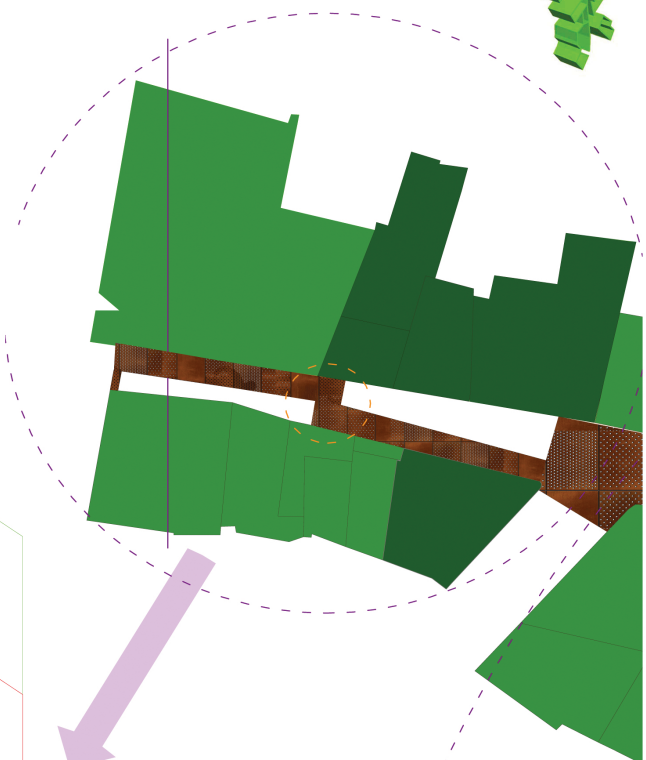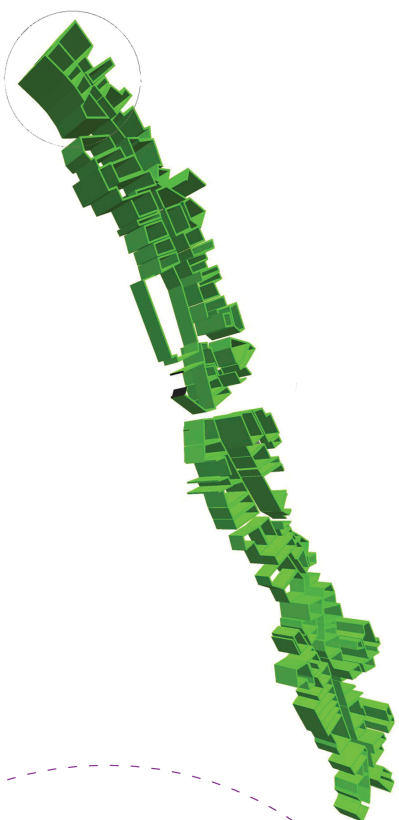



A sustentabilidade na reabilitação de centros históricos - Caso prático de Viseu

Debora Pires nº_20391

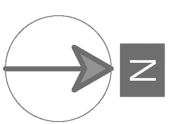


Proposta - Análise

Desenho - Evolução Urbana

Escala - 1/2000

Desenho nº_13

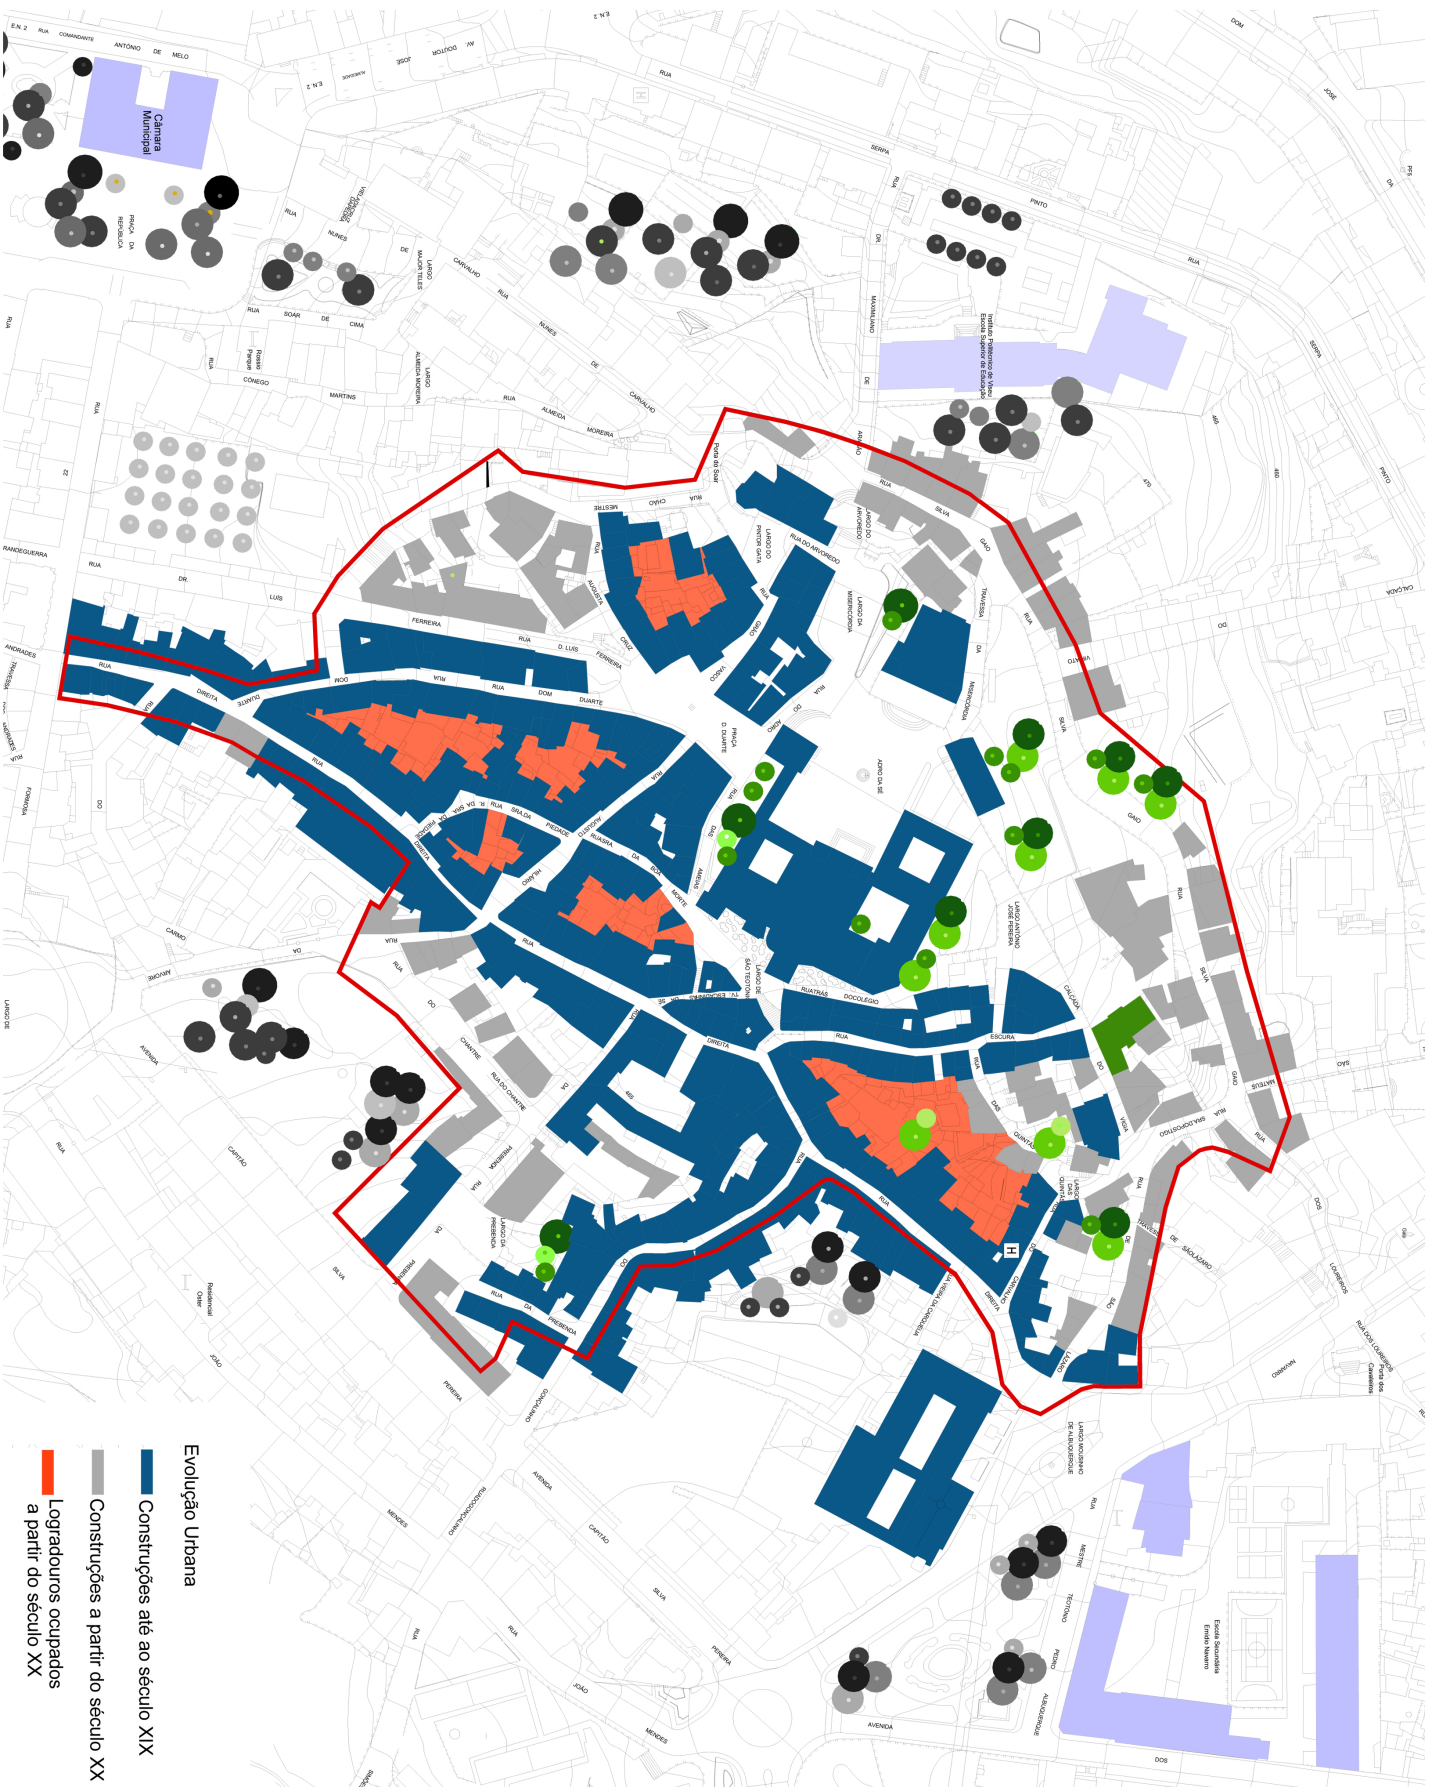

Evolução Urbana

- Construções até ao século XIX
- Construções a partir do século XX
- Logradouros ocupados a partir do século XX