




Planta do Piso 1 Geral

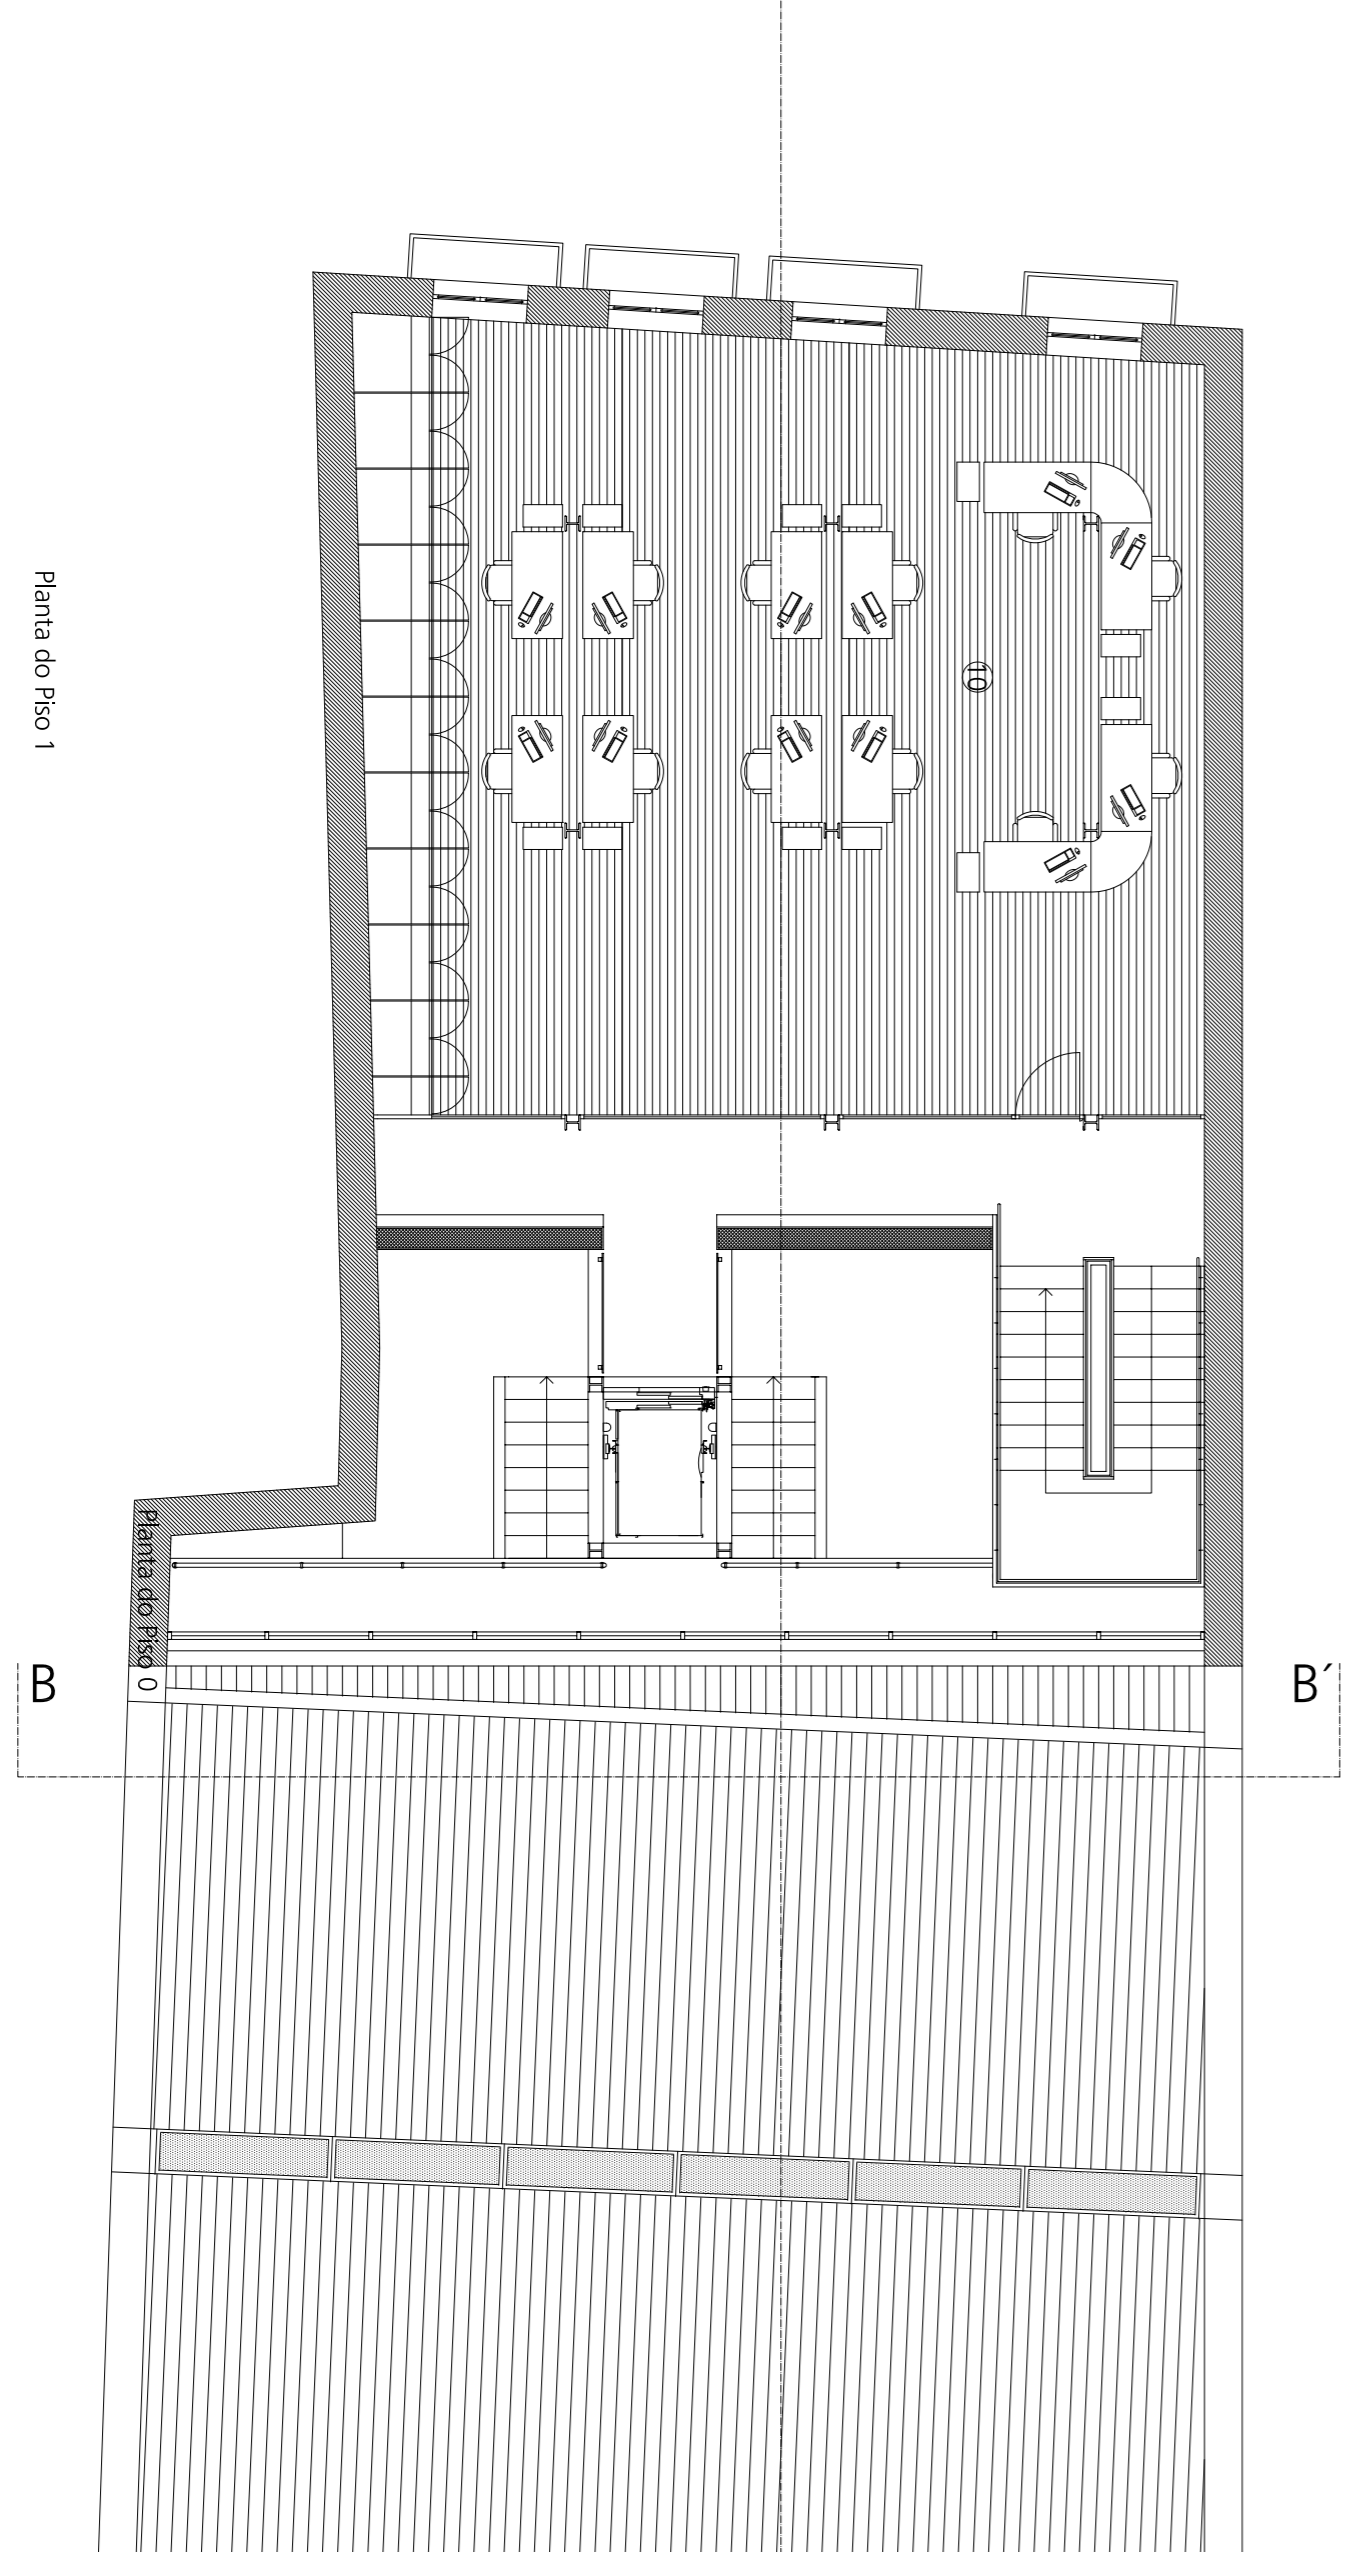

Planta do Piso 1

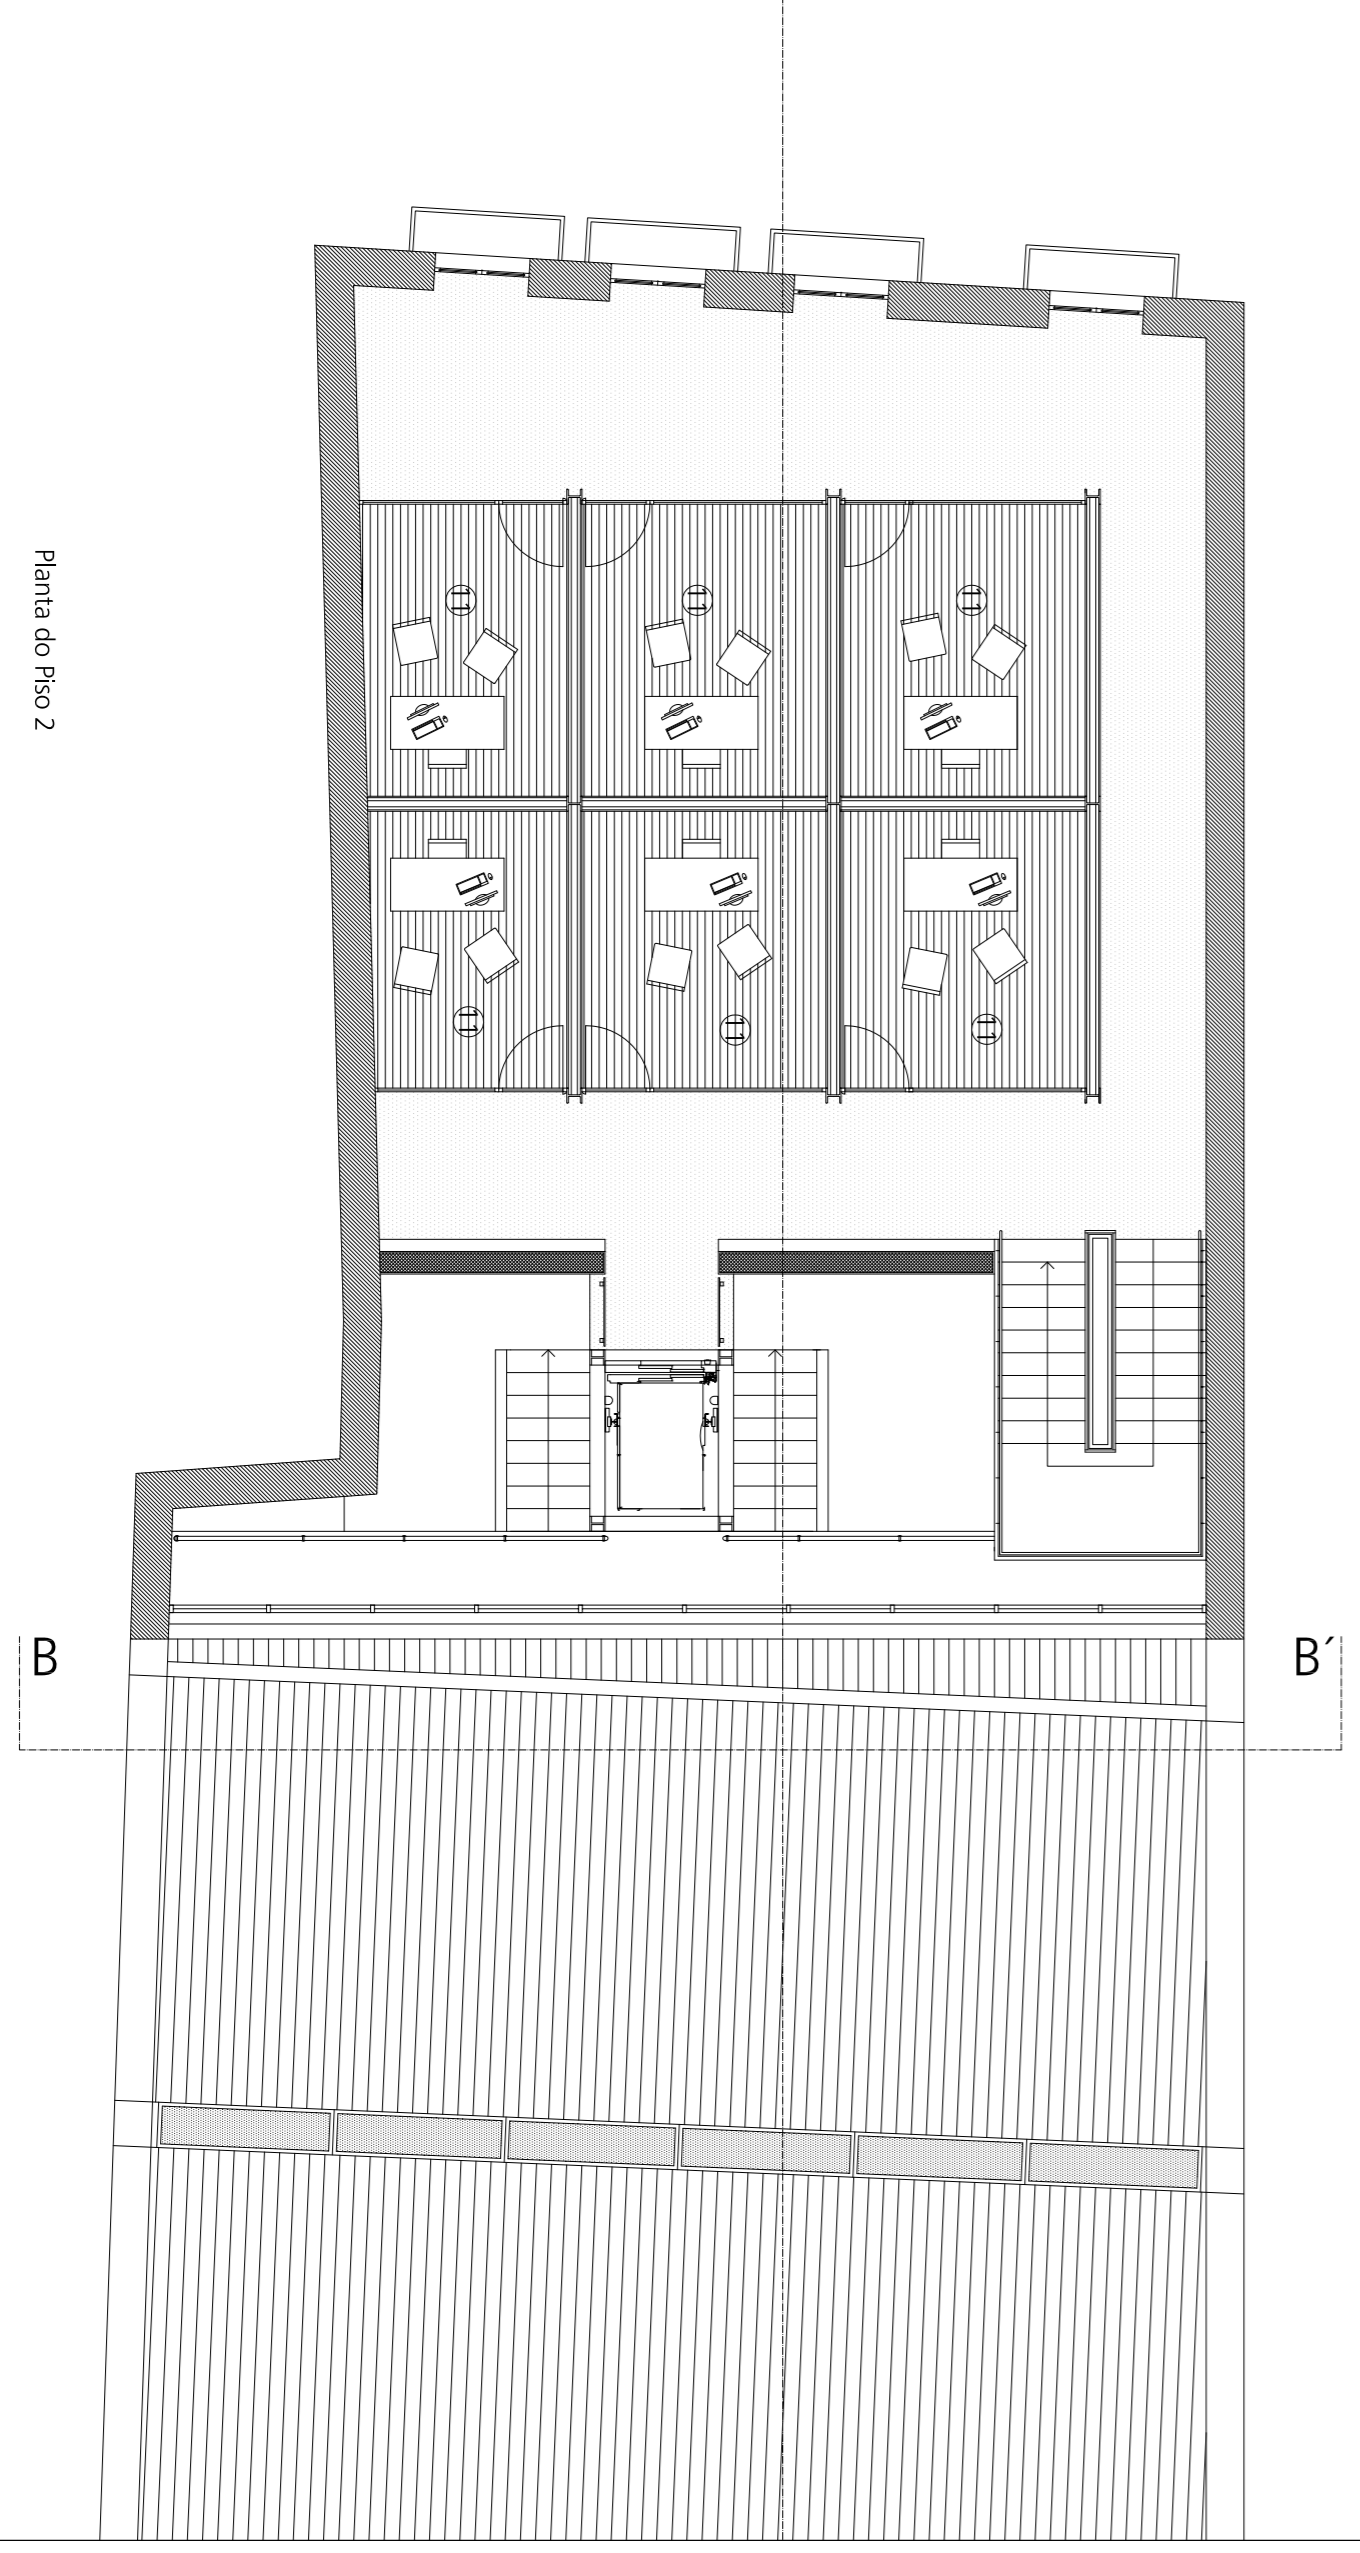

Planta do Piso 2

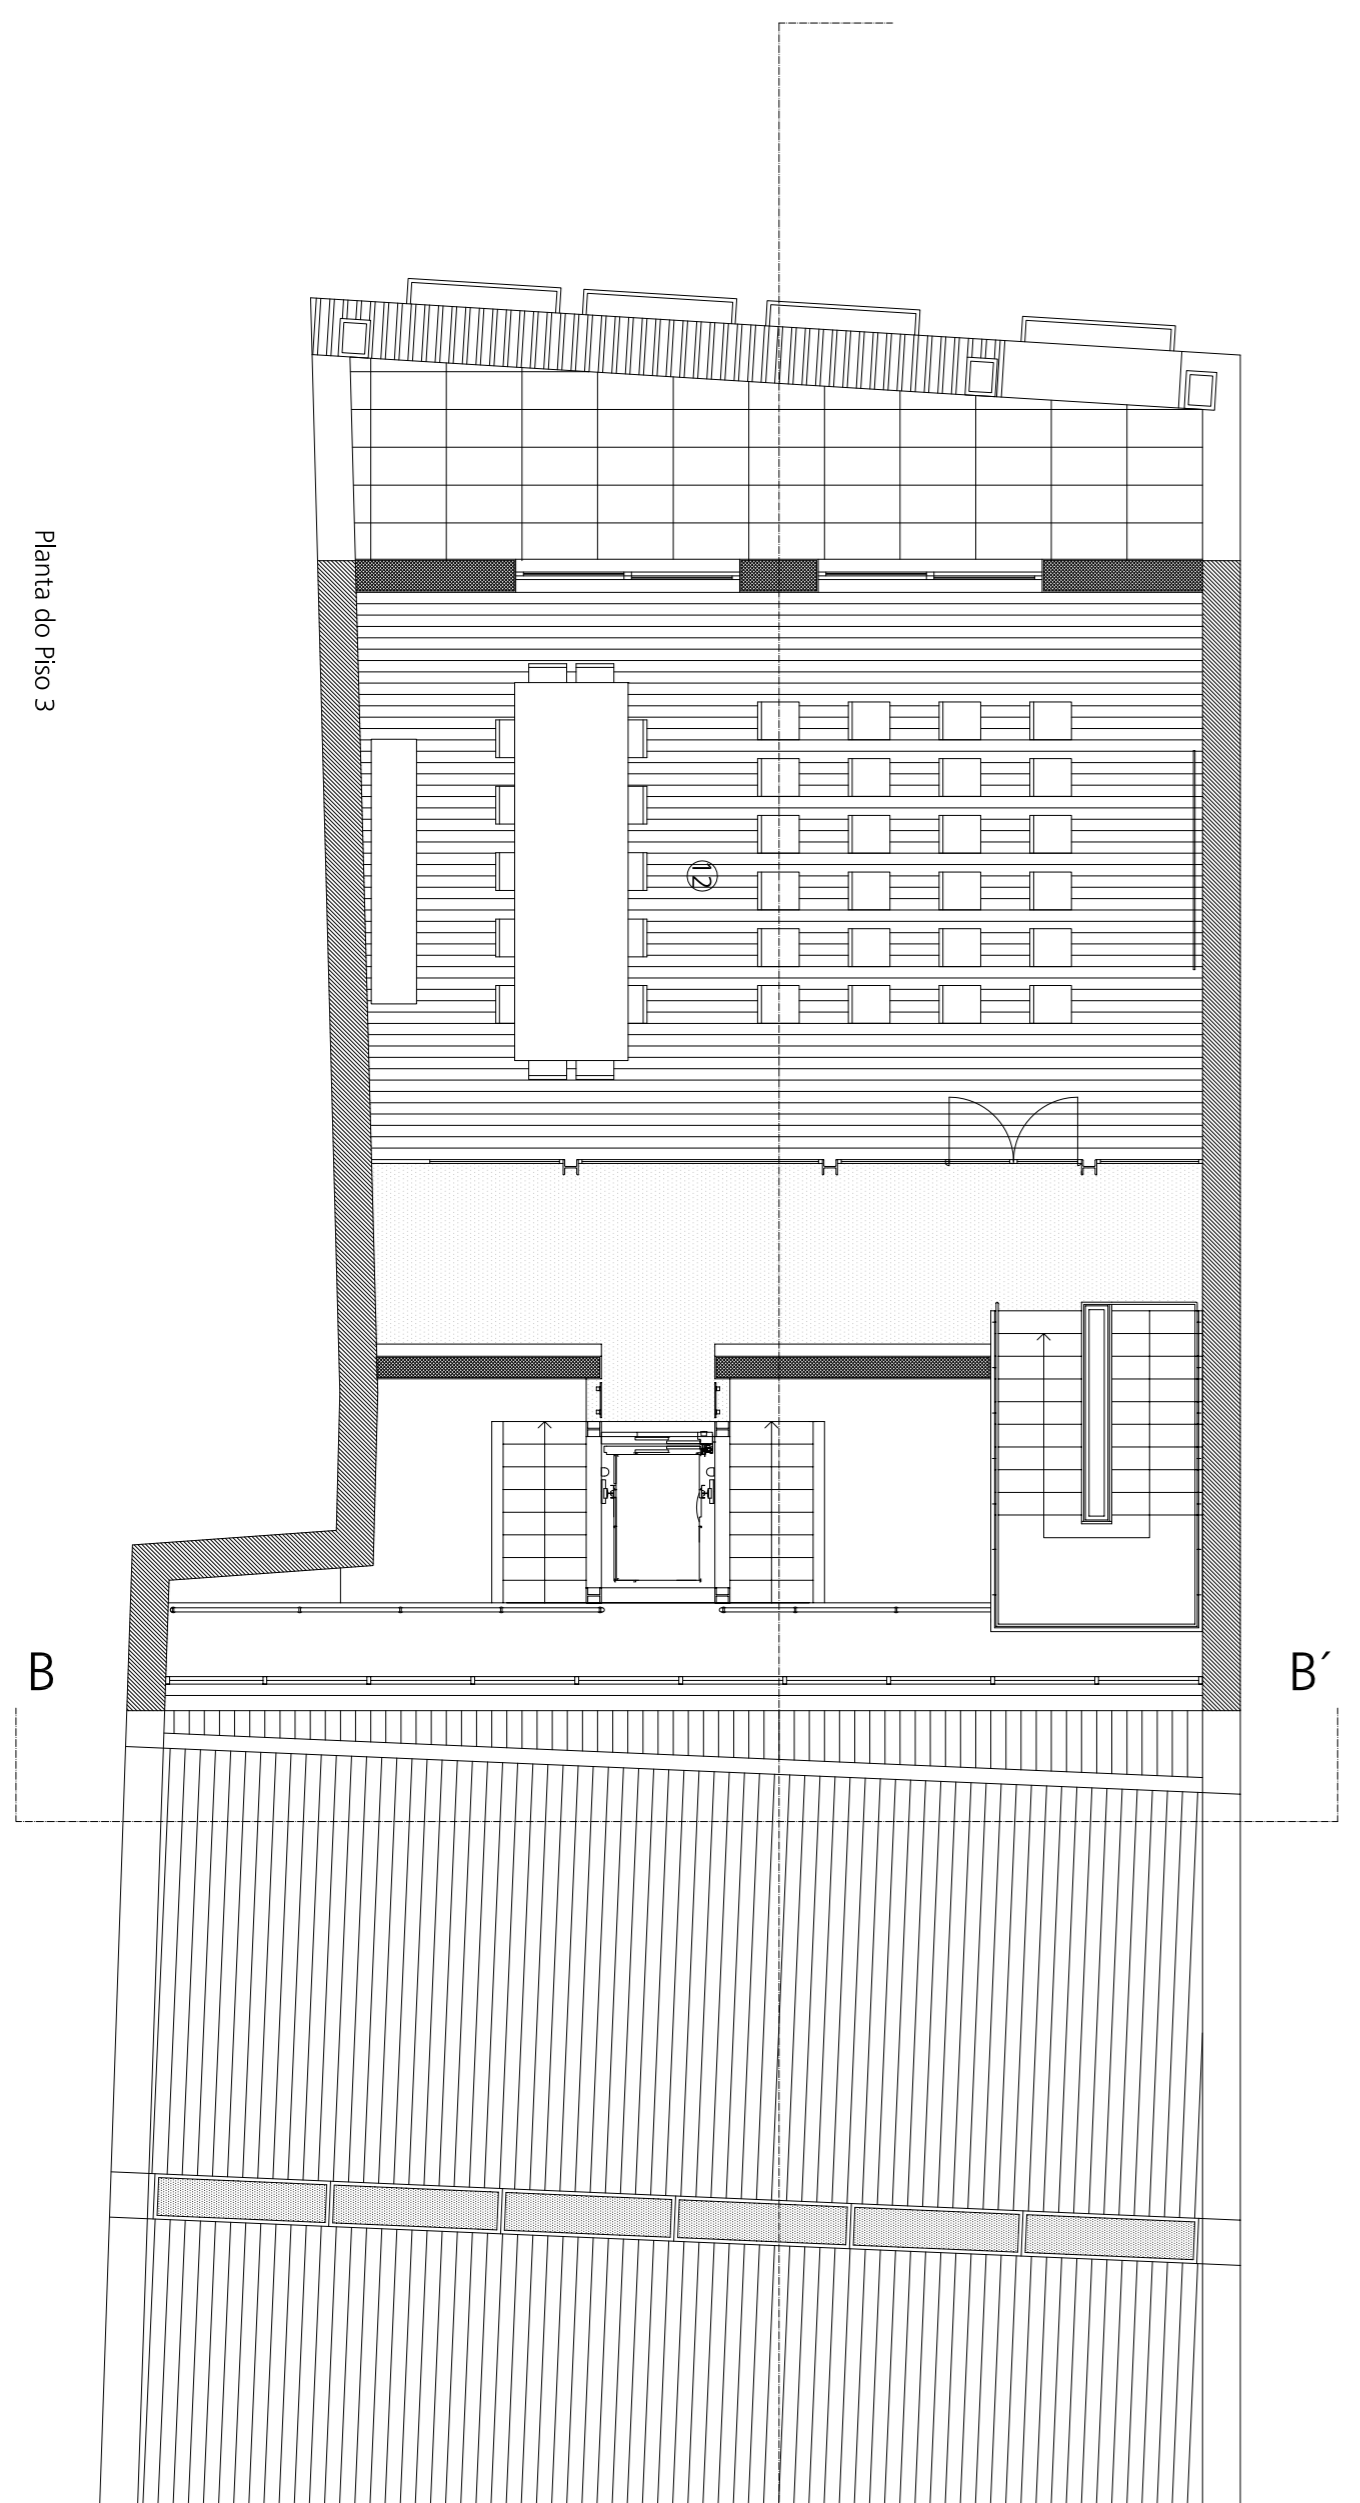

Planta do Piso 3

LEGENDA

- Muro Estrutura
- Muro Não Estrutura
- ① Sala de Atividades
- ② Sala de Estudo
- ③ Sala de Informática
- ④ Acesso para envio de materiais
- ⑤ Café Cozinha
- ⑥ Foyer
- ⑦ Corredor
- ⑧ Elevador de carga
- ⑨ Armazenamento
- ⑩ Secretaria ou Centro Cultural
- ⑪ Gabinete de Direção e Estudos Culturais
- ⑫ Sala de Reuniões / Apresentações

UBI

UNIVERSIDADE DE BRASÍLIA
 CENTRO CULTURAL
 PROJETO DE ARQUITETURA
 ESCOLA DE ARQUITETURA
 1º semestre
 20