

Edifício em estudo
 Limite a área de estudo

INFORMAÇÃO RELATIVA AO EDIFÍCIO:

	Número de Pisos:		3
	Ocupação por Piso	Piso	Ocupação
		R/C	Comércio
		1º	Habitação
		2º	Habitação
		—	—
		—	—
	Largura de fachada:		12,20 m
Época de construção:		Século XV	
Área de implantação:		327,00 m²	
Área de construção:		1400,00 m²	

ELEMENTOS DISSONANTES DA FACHADA

Vãos:

Materiais:

- Material da caixilharia dos vãos do r/c

Outros:

- Cabos de electricidade presos a fachada

ELEMENTOS MARCANES DA FACHADA

Vãos:




Materiais:

- Cantaria em granito;
- Reboco pintado;
- Madeira pintada;

Outros:

- Beirado da cobertura;
- Moldura dos vãos;
- Revestimento da fachada do segundo piso;

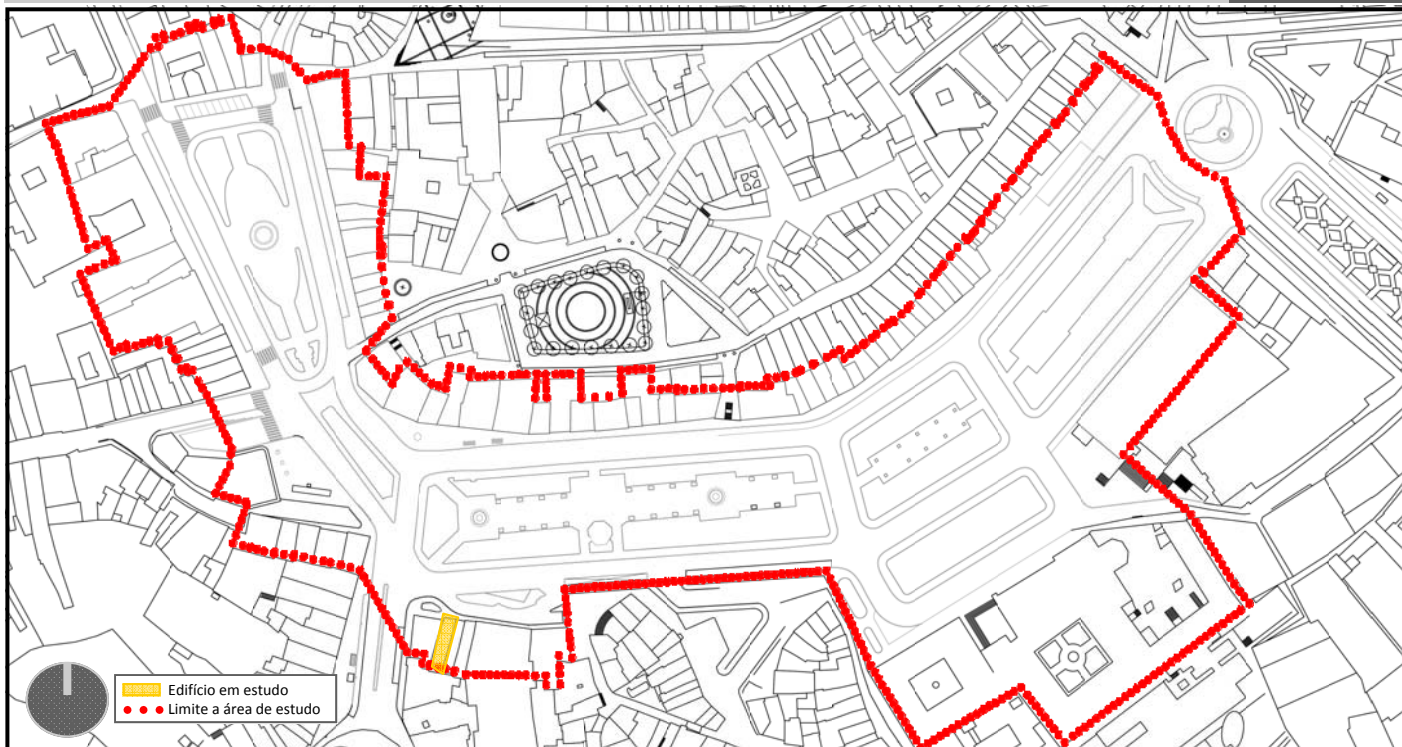

INFORMAÇÃO RELATIVA AO EDIFÍCIO:

	Número de Pisos:		5
	Ocupação por Piso	Piso	Ocupação
		R/C	Comércio
		1º	Habitação
		2º	Habitação
		3º	Habitação
		4º	Habitação
		—	—
	—	—	
Largura de fachada:		3,60 m	
Época de construção:		Século XV	
Área de implantação:		79,67 m²	
Área de construção:		398,35 m²	

ELEMENTOS DISSONANTES DA FACHADA

Vãos:

Materiais:

Outros:

- Cabos de electricidade presos a fachada

ELEMENTOS MARCANTE DA FACHADA

Vãos:




Materiais:

- Cantaria em granito;
- Reboco pintado;
- Madeira pintada;

Outros:

- Beirado da cobertura;
- Moldura dos vãos;
- Guardas da varanda;

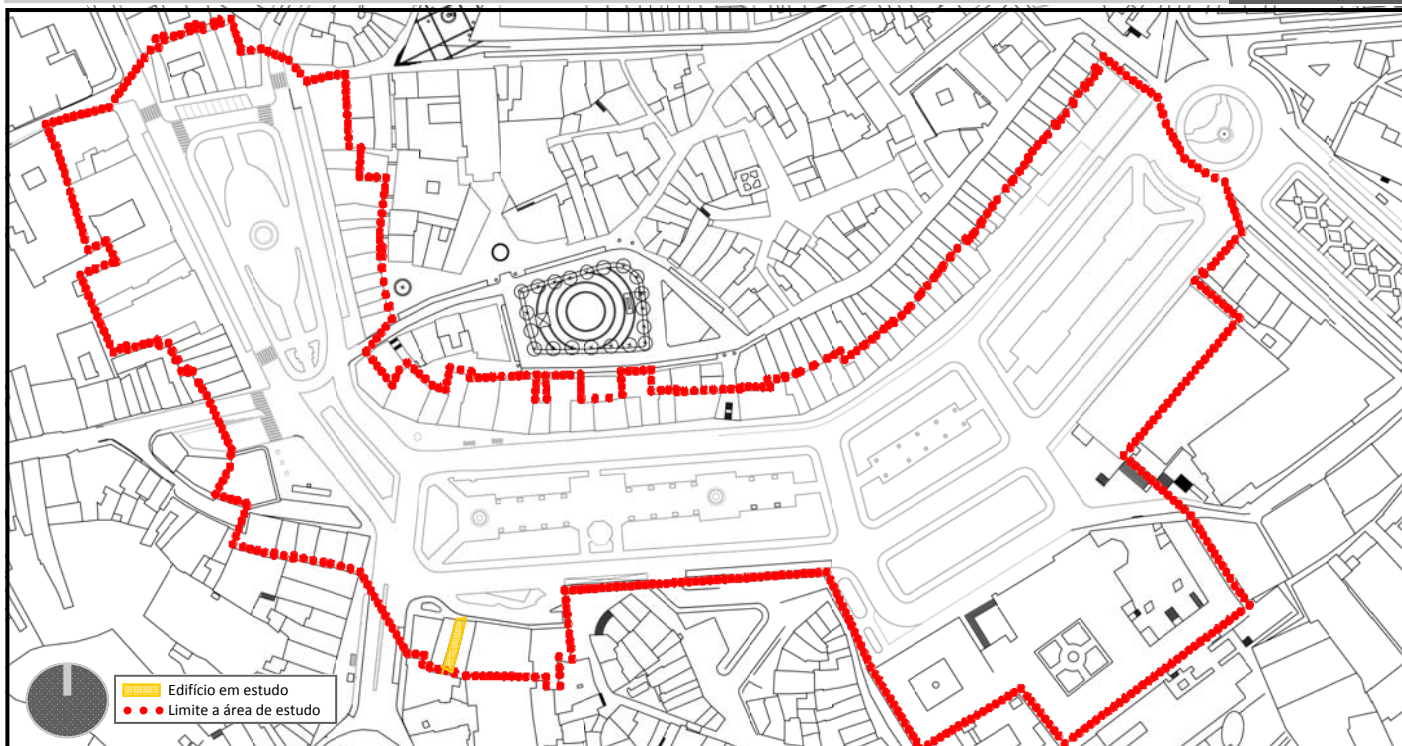

INFORMAÇÃO RELATIVA AO EDIFÍCIO:



Número de Pisos:		4
Ocupação por Piso	Piso	Ocupação
	R/C	Comércio
	1º	Habitação
	2º	Habitação
	3º	Habitação
	—	—
	—	—
	—	—
Largura de fachada:	3,50 m	
Época de construção:	Século XV	
Área de implantação:	62,42 m²	
Área de construção:	249,68 m²	

ELEMENTOS DISSONANTES DA FACHADA

Vãos:

Materiais:

- Material da caixilharia dos vãos do r/c

Outros:

- Cabos de electricidade presos a fachada

ELEMENTOS MARCANTES DA FACHADA

Vãos:




Materiais:

- Cantaria em granito;
- Reboco pintado;
- Madeira pintada;

Outros:

- Beirado da cobertura;
- Moldura dos vãos;
- Guardas da varanda;

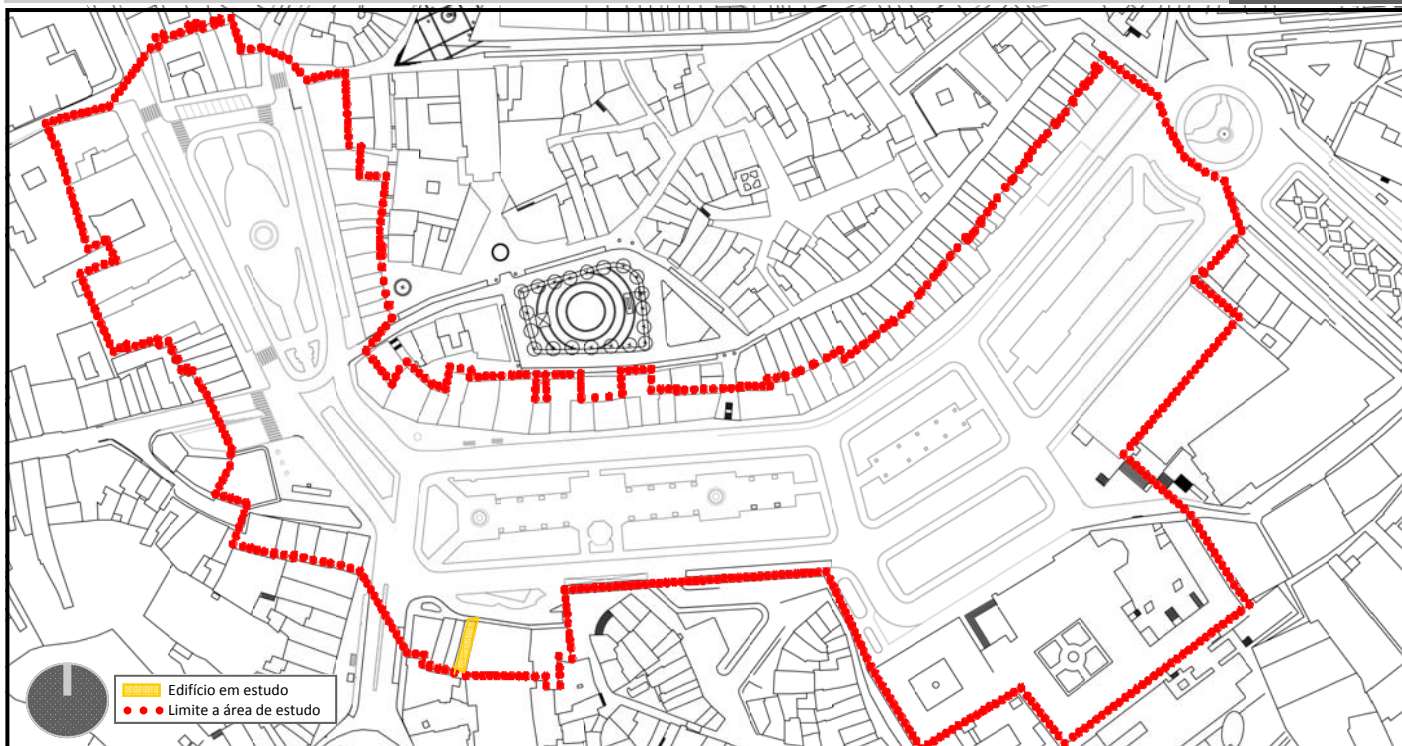

INFORMAÇÃO RELATIVA AO EDIFÍCIO:



Número de Pisos:		4
Ocupação por Piso	Piso	Ocupação
	R/C	Comércio
	1º	Habitação
	2º	Habitação
	3º	Habitação
	—	—
	—	—
	—	—
Largura de fachada:	4,20 m	
Época de construção:	Século XV	
Área de implantação:	83,88 m²	
Área de construção:	335,52 m²	

ELEMENTOS DISSONANTES DA FACHADA

Vãos:

- Vãos do piso do r/c

Materiais:

- Material da caixilharia dos vãos do r/c

Outros:

- Publicidade na fachada;

ELEMENTOS MARCANTES DA FACHADA

Vãos:




Materiais:

- Cantaria em granito;
- Reboco pintado;
- Madeira pintada;

Outros:

- Beirado da cobertura;
- Moldura dos vãos;
- Guardas da varanda;

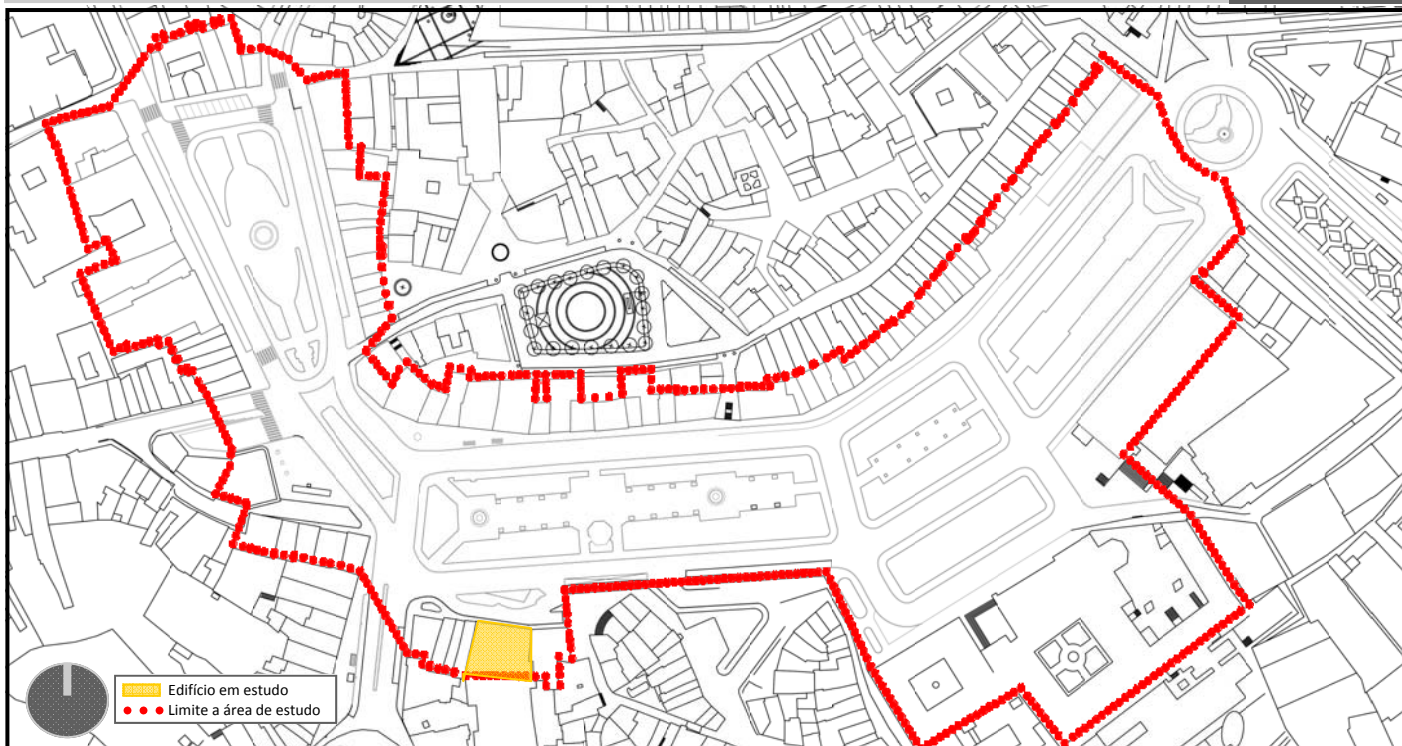

INFORMAÇÃO RELATIVA AO EDIFÍCIO:

	Número de Pisos:		3
	Ocupação por Piso	Piso	Ocupação
		R/C	Comércio
		1º	Habitação
		2º	Habitação
		—	—
		—	—
Largura de fachada:		18,70 m	
Época de construção:		Século XV	
Área de implantação:		480,40 m²	
Área de construção:		1441,20 m²	

ELEMENTOS DISSONANTES DA FACHADA

Vãos:

Materiais:

- Material da caixilharia dos vãos do r/c

Outros:

- Publicidade na fachada;


ELEMENTOS MARCANTES DA FACHADA

Vãos:




Materiais:

- Cantaria em granito;
- Mosaico

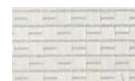

Outros:

- Beirado da cobertura;
- Moldura dos vãos;
- Guardas da varanda;

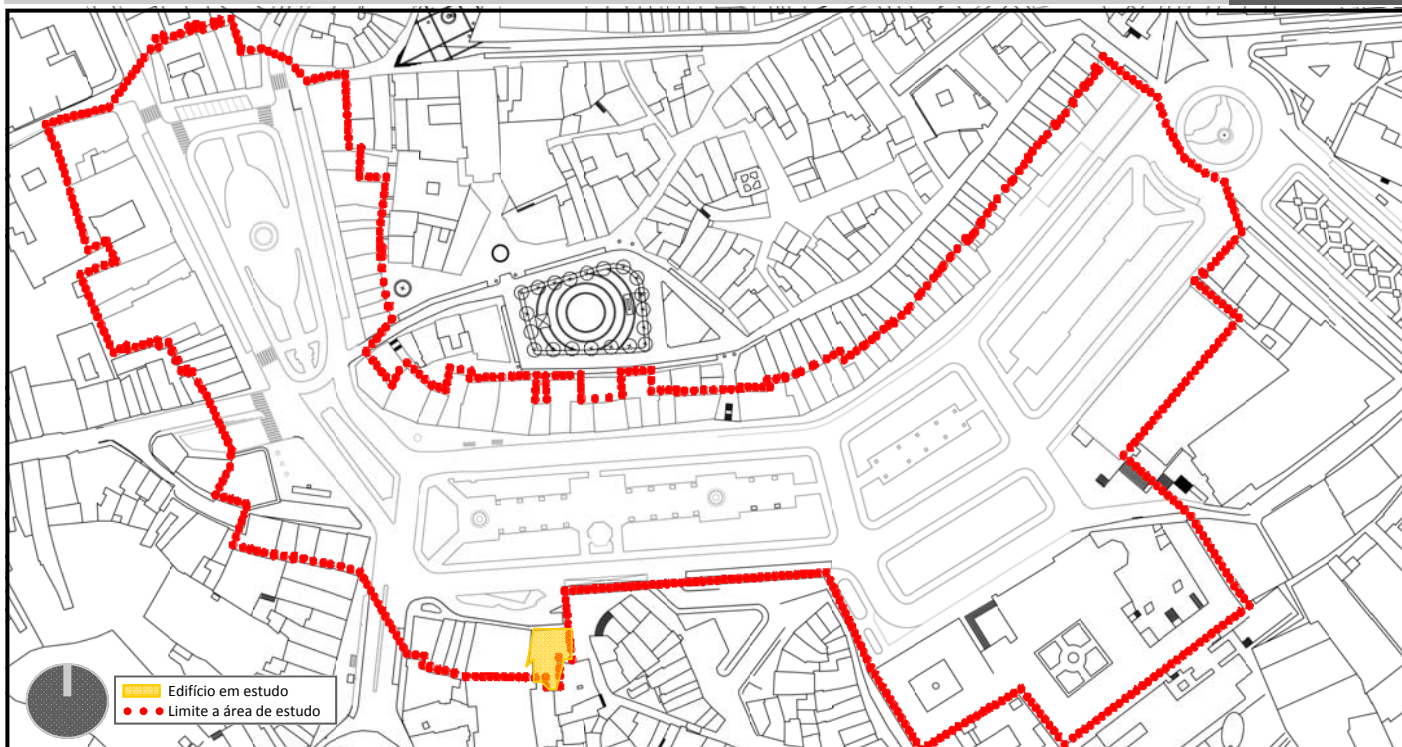

INFORMAÇÃO RELATIVA AO EDIFÍCIO:

	Número de Pisos:		2
	Ocupação por Piso	Piso	Ocupação
		R/C	Habitação
		1º	Habitação
		—	—
		—	—
		—	—
Largura de fachada:		12,80 m	
Época de construção:		Século XV	
Área de implantação:		226,27 m²	
Área de construção:		452,54 m²	

ELEMENTOS DISSONANTES DA FACHADA

Vãos:

Materiais:

Outros:

ELEMENTOS MARCANTES DA FACHADA

Vãos:




Materiais:

- Cantaria em granito;
- Reboco pintado;

Outros:

- Beirado da cobertura;
- Moldura dos vãos;
- Guardas da varanda;

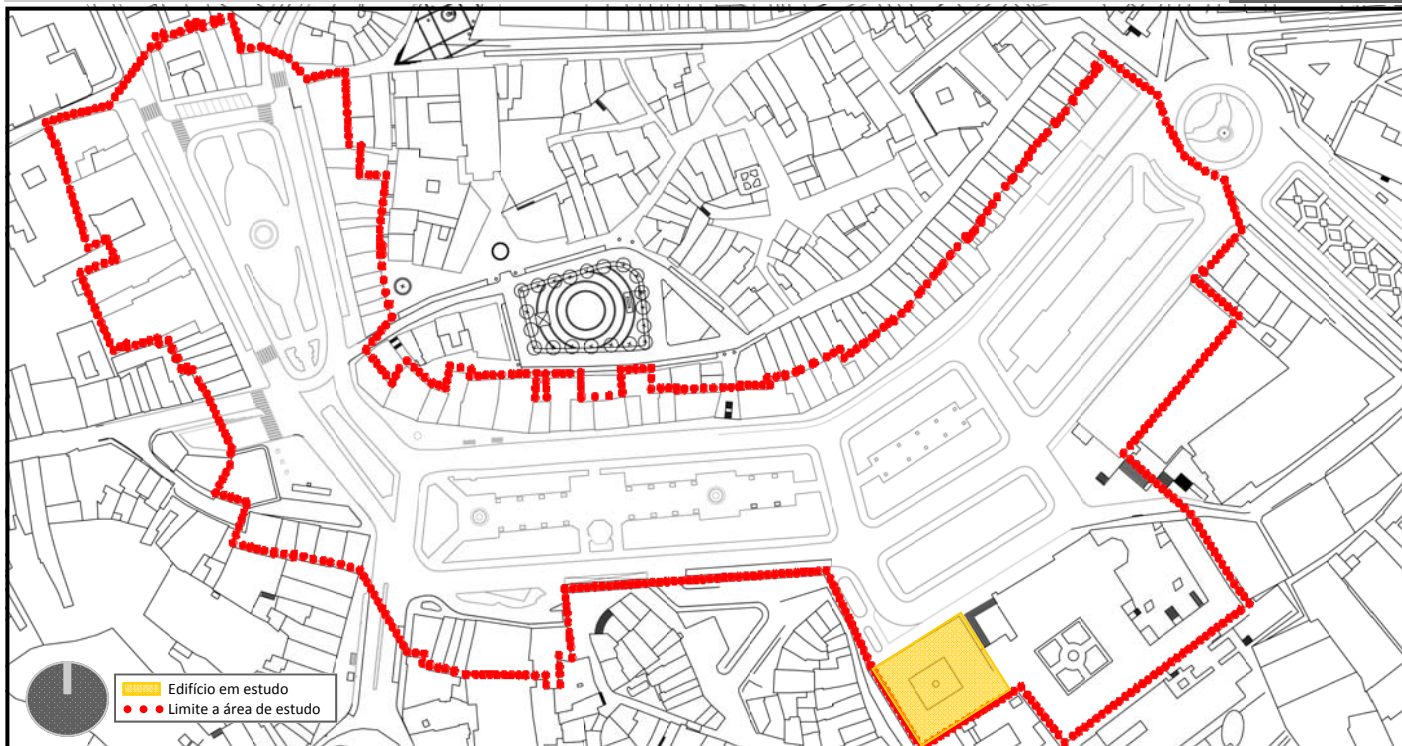

Edifício em estudo
 Limite a área de estudo

INFORMAÇÃO RELATIVA AO EDIFÍCIO:

	Número de Pisos:		3
	Ocupação por Piso	Piso	Ocupação
		R/C	Equipamento
		1º	Equipamento
		2º	Equipamento
		—	—
		—	—
Largura de fachada:		37,10 m	
Época de construção:		Século XVIII	
Área de implantação:		1025,55 m²	
Área de construção:		3076,68 m²	

ELEMENTOS DISSONANTES DA FACHADA

Vãos:

Materiais:

Outros:

ELEMENTOS MARCANES DA FACHADA

Vãos:




Materiais:

- Cantaria em granito;
- Mosaico;




Outros:

- Beirado da cobertura;
- Moldura dos vãos;
- Guardas da varanda;
- Brasão na fachada;

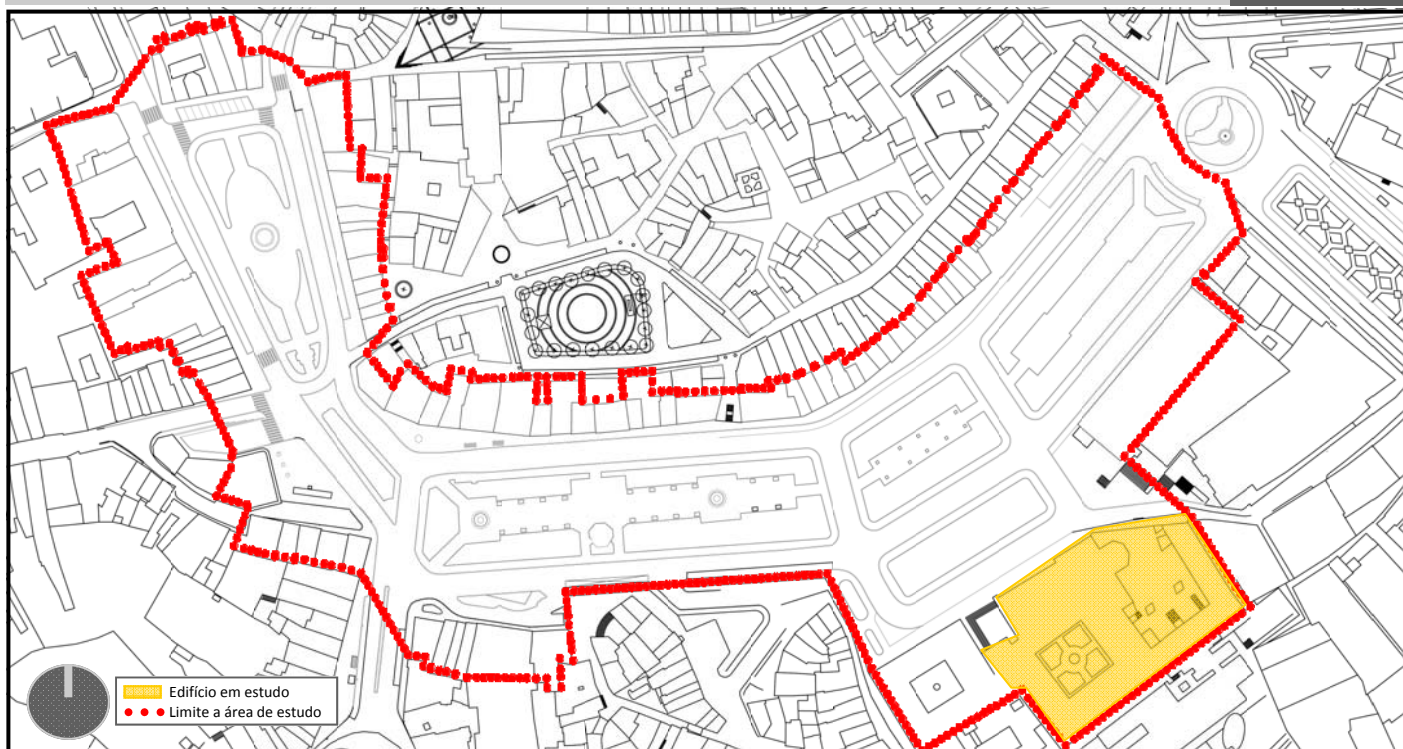

INFORMAÇÃO RELATIVA AO EDIFÍCIO:

	Número de Pisos:		3
	Ocupação por Piso	Piso	Ocupação
		R/C	Equipamento
		1º	—
		2º	—
		—	—
		—	—
		—	—
Largura de fachada:		90,00 m	
Época de construção:		Século XIII	
Área de implantação:		2846,22 m²	
Área de construção:		8538,66 m²	

ELEMENTOS DISSONANTES DA FACHADA

Vãos:

Materiais:

Outros:

ELEMENTOS MARCANES DA FACHADA

Vãos:




Materiais:

- Cantaria em granito;
- Reboco pintado;

Outros:

- Beirado da cobertura;
- Brasão na fachada;
- Igreja do estilo barroco
- Torre sineira

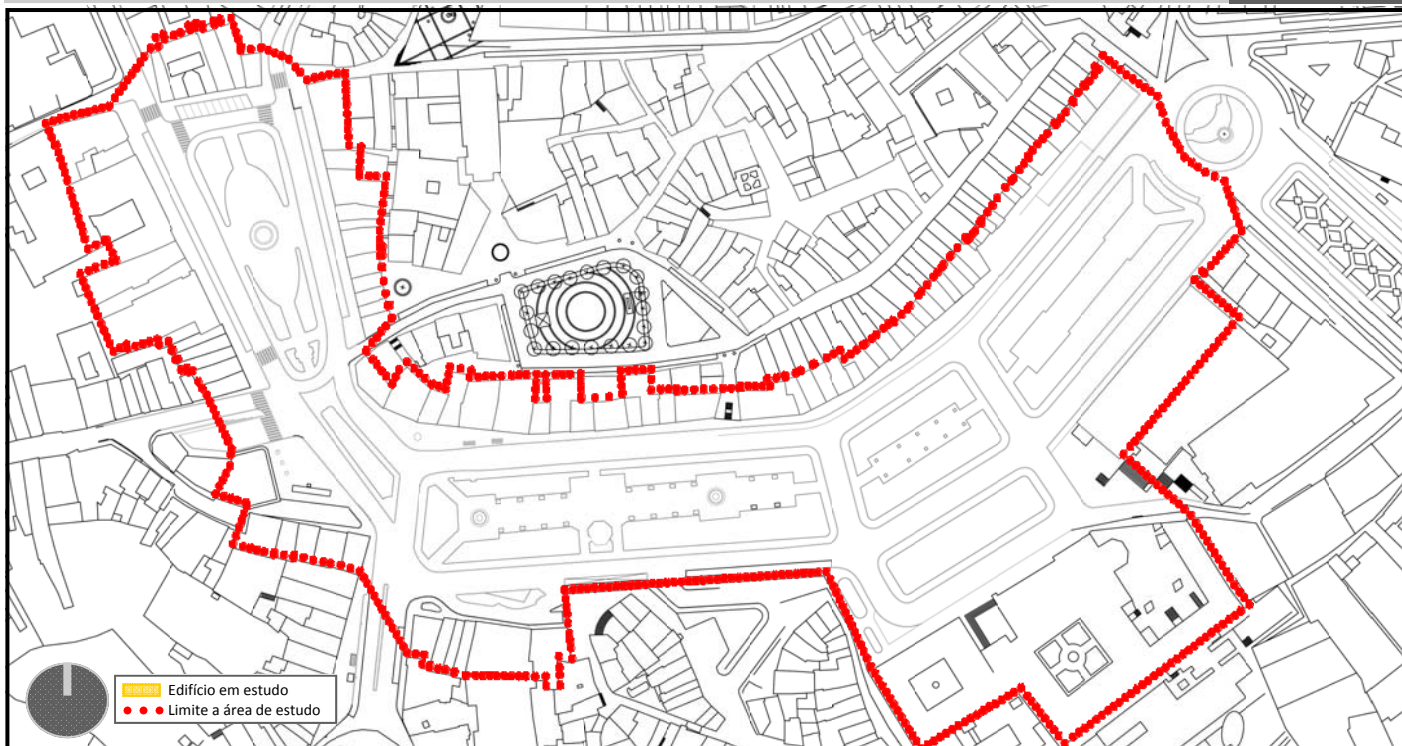

INFORMAÇÃO RELATIVA AO EDIFÍCIO:



Número de Pisos:		4
Ocupação por Piso	Piso	Ocupação
	R/C	Comércio
	1º	Habitação
	2º	Habitação
	3º	Habitação
	—	—
	—	—
	—	—
Largura de fachada:	62,00 m	
Época de construção:	Século XX	
Área de implantação:	1228,10 m²	
Área de construção:	4912,40 m²	

ELEMENTOS DISSONANTES DA FACHADA

Vãos:

Materiais:

Outros:

- Este edifício é a construção mais recente em toda a área de estudo
- Apresenta uma fachada descaracterizada em relação à sua envolvente

ELEMENTOS MARCANES DA FACHADA

Vãos:

Materiais:

- Cantaria em granito;
- Reboco pintado;

Outros: