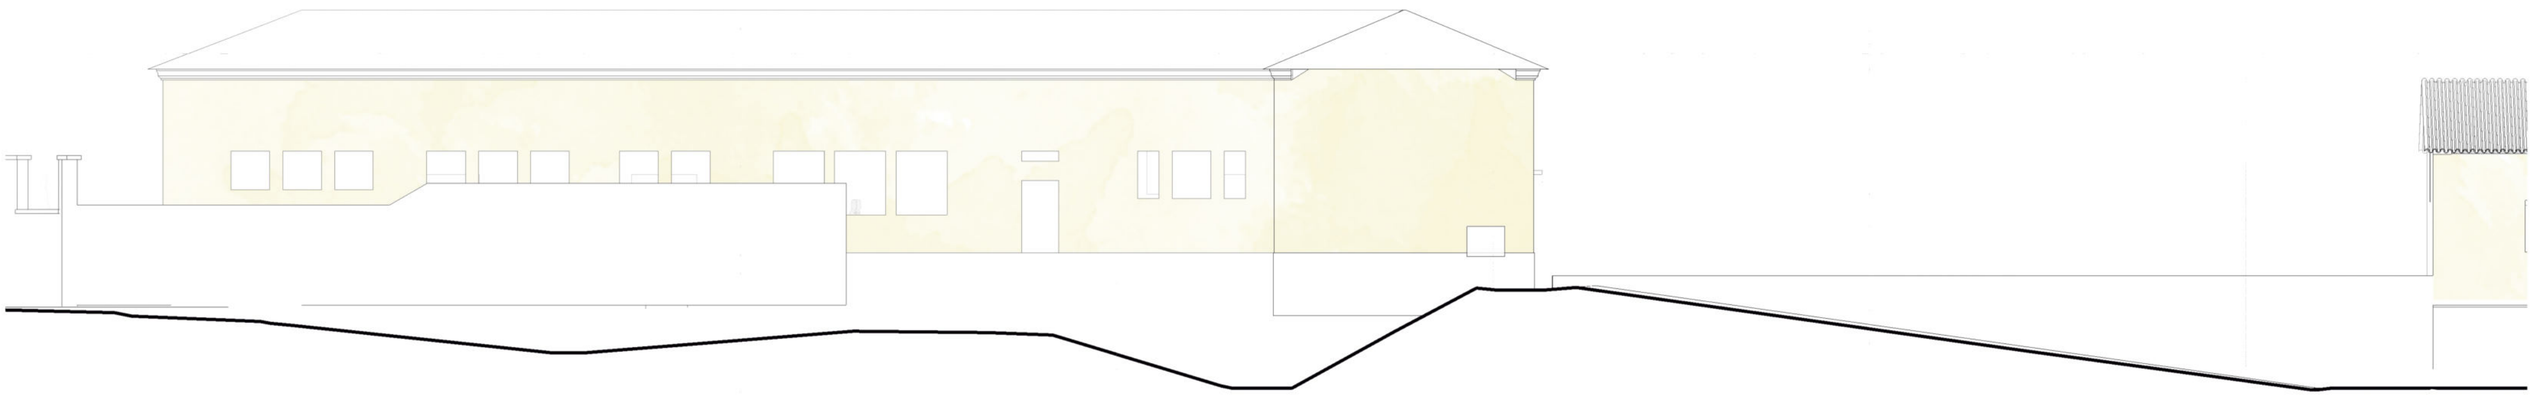

CORTE CC EXISTENTE E1/100

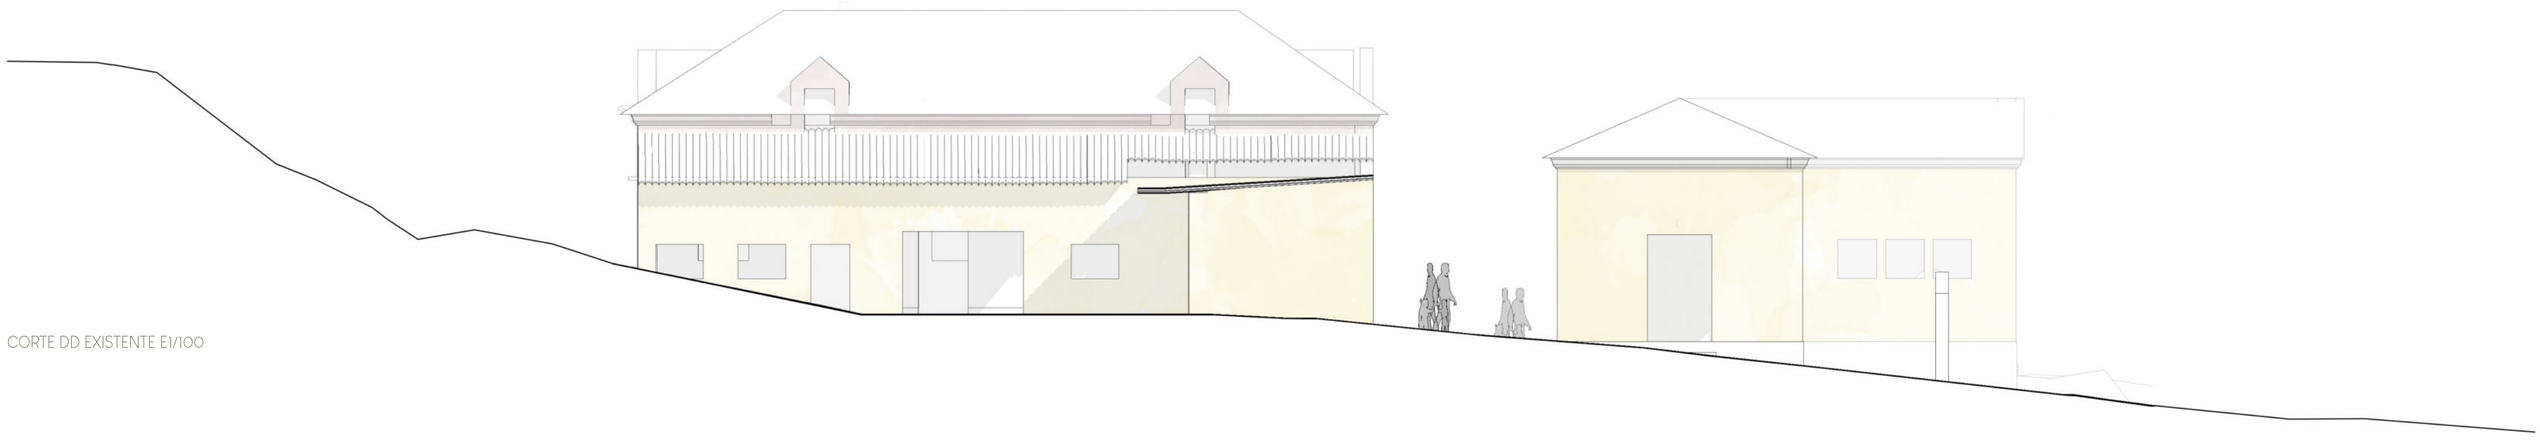

CORTE DD EXISTENTE E1/100

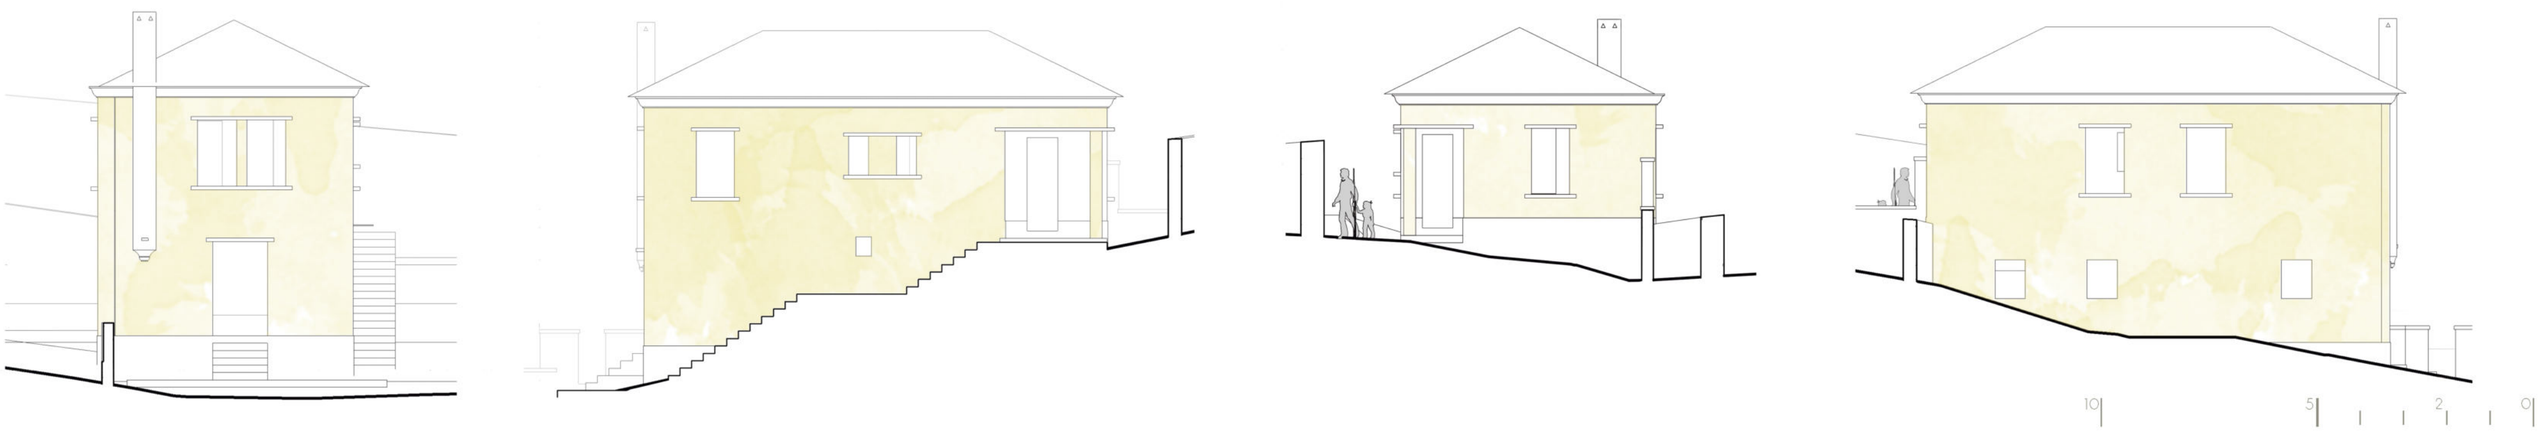

ALÇADOS EXISTENTES DO ESPAÇO ADMINISTRATIVO E1/100

JOÃO MIGUEL APARÍCIO

CENTRO CULTURAL DA GUARDA

DISERTAÇÃO DE PROJECTO UBI 2019/2020

CORTES EXISTENTES 1/100
ALÇADOS EXISTENTES DO ESPAÇO ADMINISTRATIVO 1/100
FOTOS DO LOCAL