


PLANTA DO PISO 0  
PROPOSTO

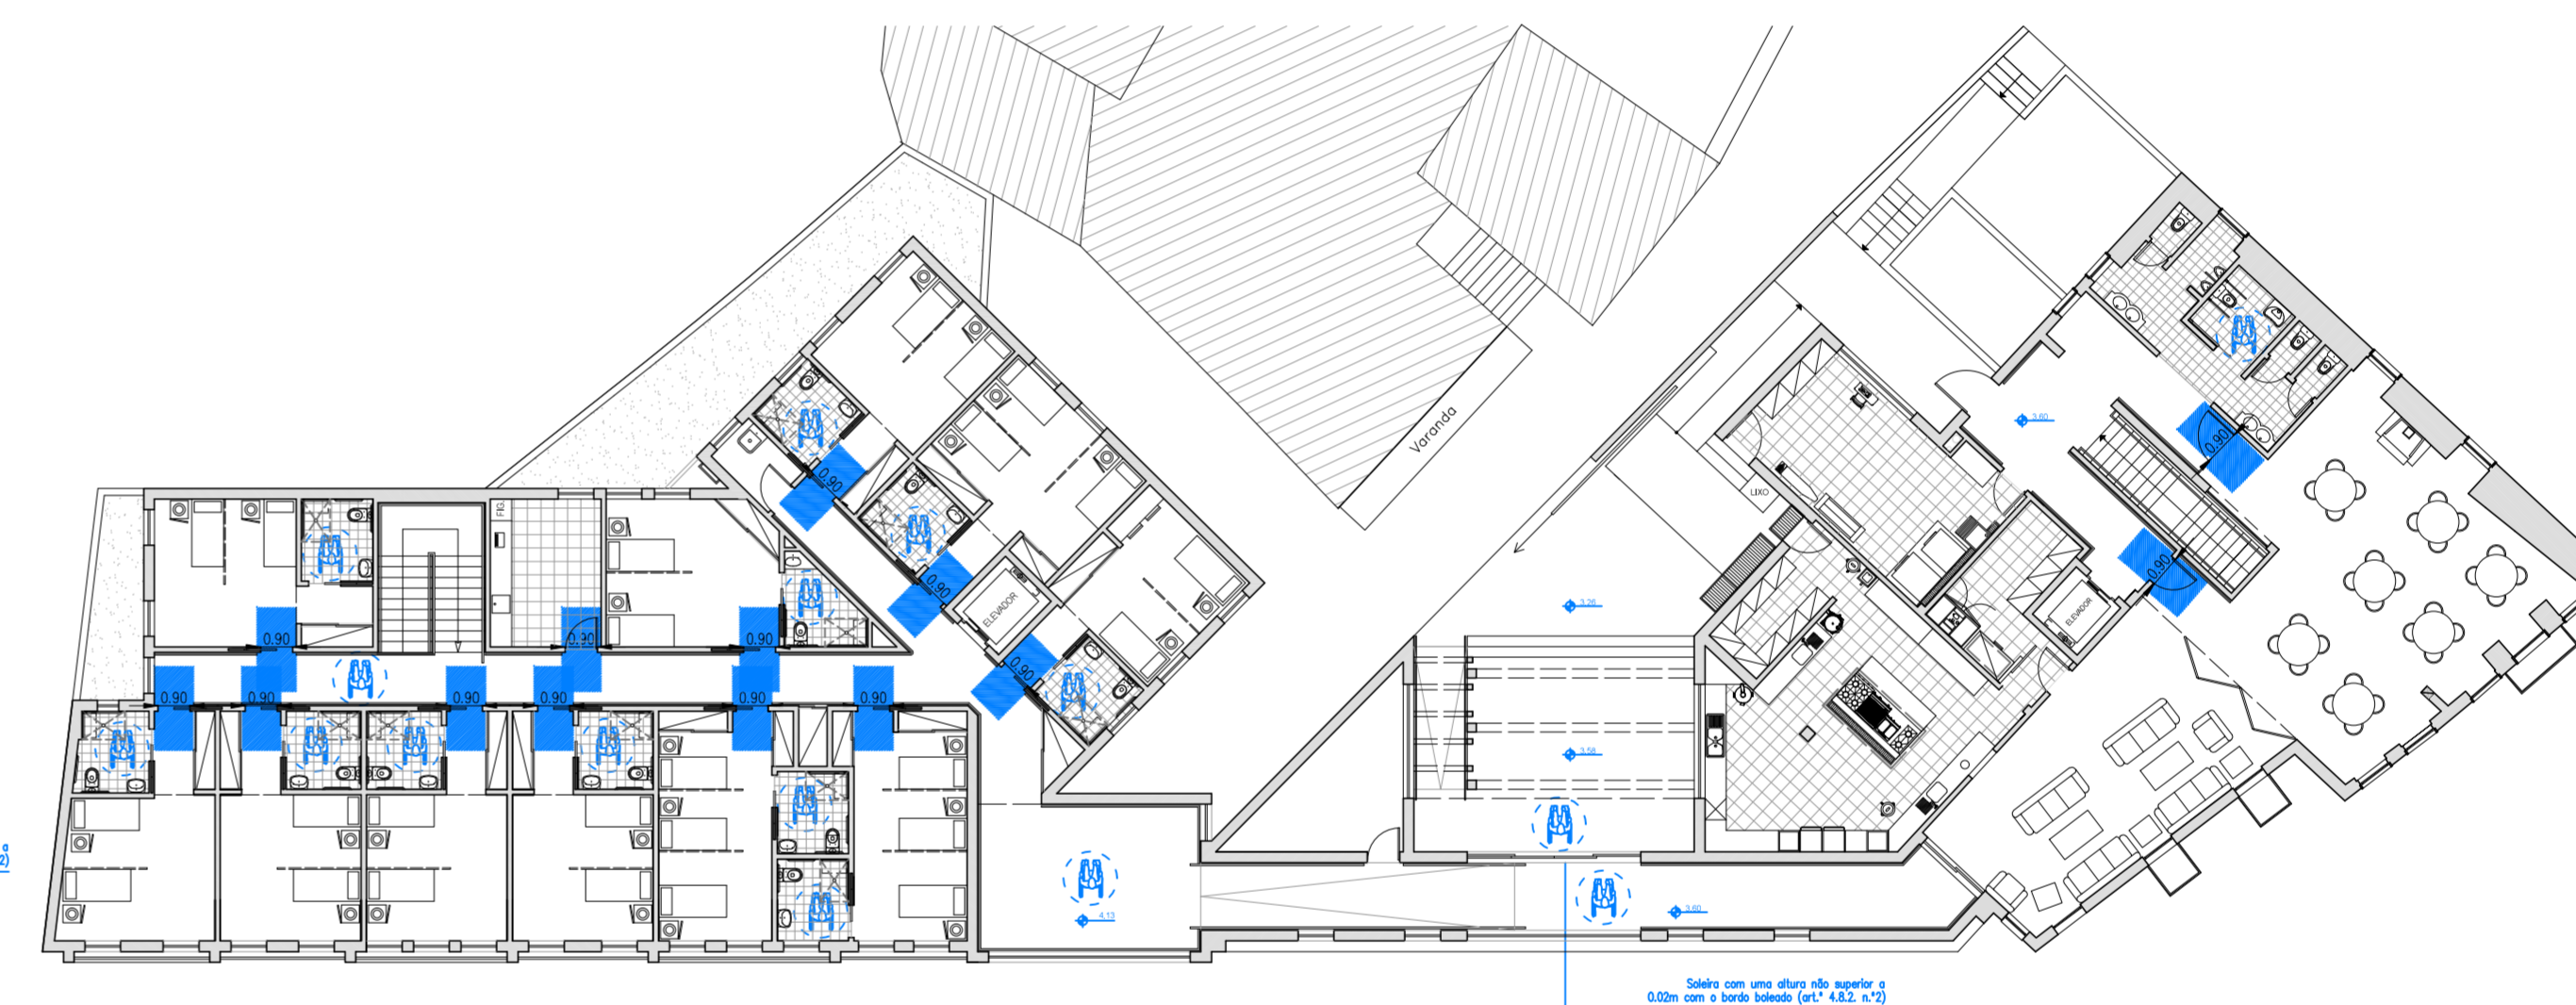

PLANTA DO PISO 1  
PROPOSTO



PLANTA DE ACESSIBILIDADES	Autor: Ricardo Manuel Ferreira Frias (a.28618)	Folha N.º <b>15</b>
Designação: Ampliação de um equipamento social para implementação de ERPI		
Localização: Rua da Igreja - Ervedosa do Douro - S. João da Pesqueira		
Requerente: AITIED - Associação para infância e Terceira Idade de Ervedosa do Douro		
PROJETO DE ARQUITETURA	Esc. 1/ 200	Cotas em Metros Junho 2017