ARMADURA INFERIOR EIXO(X) e EIXO(Y) DE: REFORÇOS
ARMADURA BASE INFERIOR COTA 1120

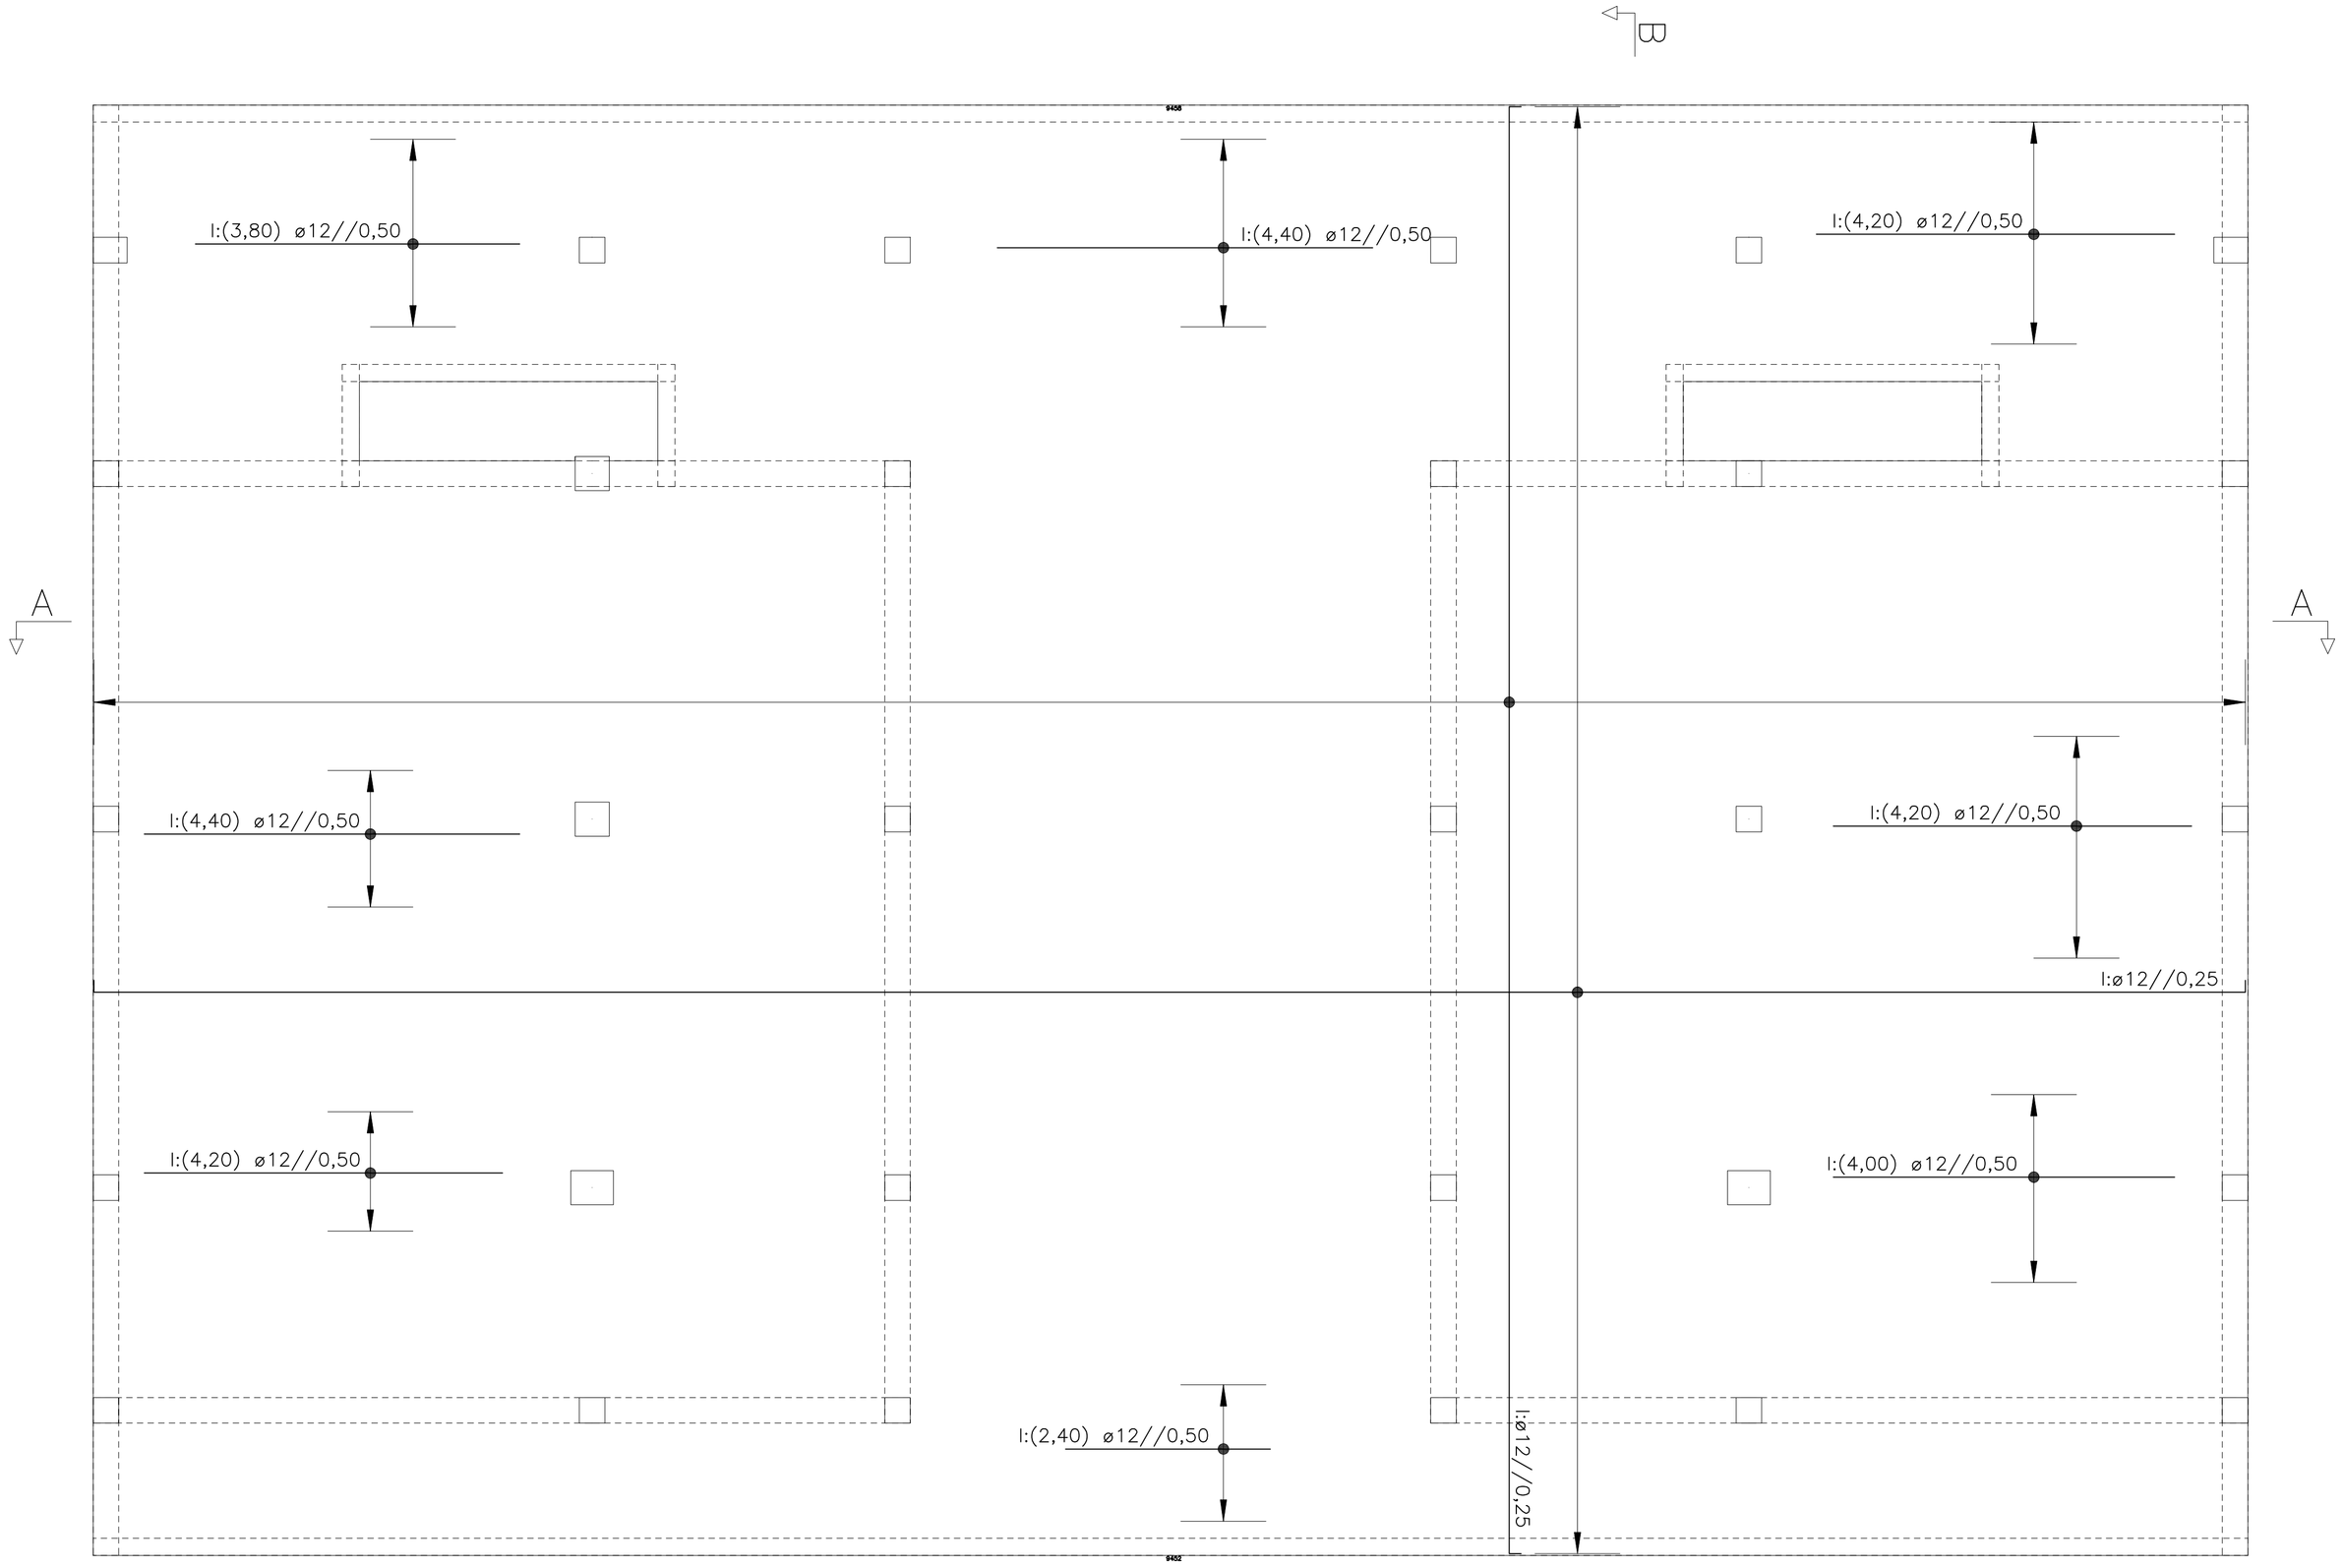

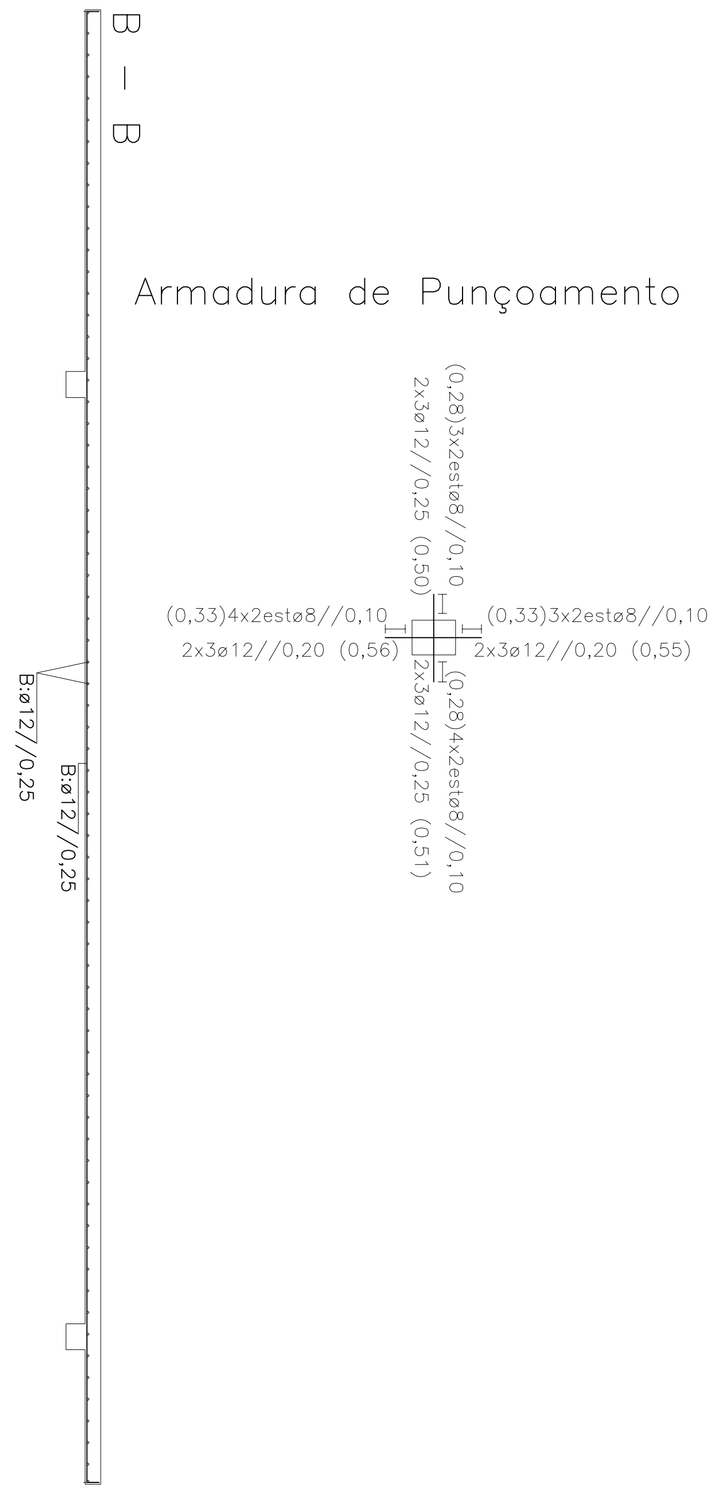

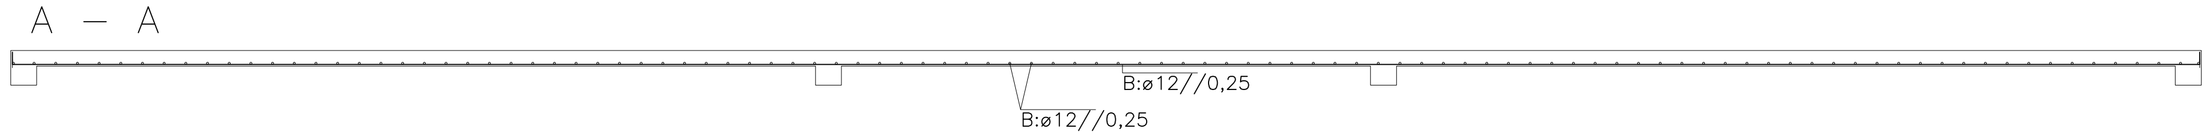

LEGENDA
Si – Sapata i
Pi – Pilar i
Lfi – Lintel de Fundação i
i – Viga e Viga de Laje i

MATERIAIS
–Aços:
Armaduras Ordinárias : A500NR
–Aço Estrutural: S 275
–Betão (C30/37):
Fundações
Linteis de Fundação
Muros de Cave
Pilares, Vigas, Lajes
–Argamassas
Assentamentos de Tijolo Furado em Plano de Alvenaria:
400kg de areia /1000 l de cimento
–Recobrimentos:

Pilares, Vigas, Lajes	2,5 cm
Muros de Cave	5,0 cm
Linteis de Fundação	5,0 cm

NOTA:
A cota zero (0,00) está ao nível do piso Zero.
Na implantação dos elementos estruturais dever–se–à ter em conta os elementos arquitectónicos.

Data: 10/2016	Arquivo: Tese	Finalidade: Universidade da Beira Interior Projeto de Estabilidade de um Edifício	Entidade: Eng. Civil Catarina Veiga
Escalas: 1/50	Designação: Armadura Inferior Armadura de Punçoamento Cota 1120		Desenho nº 20
DEPARTAMENTO DE ENG. CIVIL ARQUITECTURA			Substitui nº
			Substituido por nº