




CORTE ALÇADO 07



CORTE ALÇADO 08

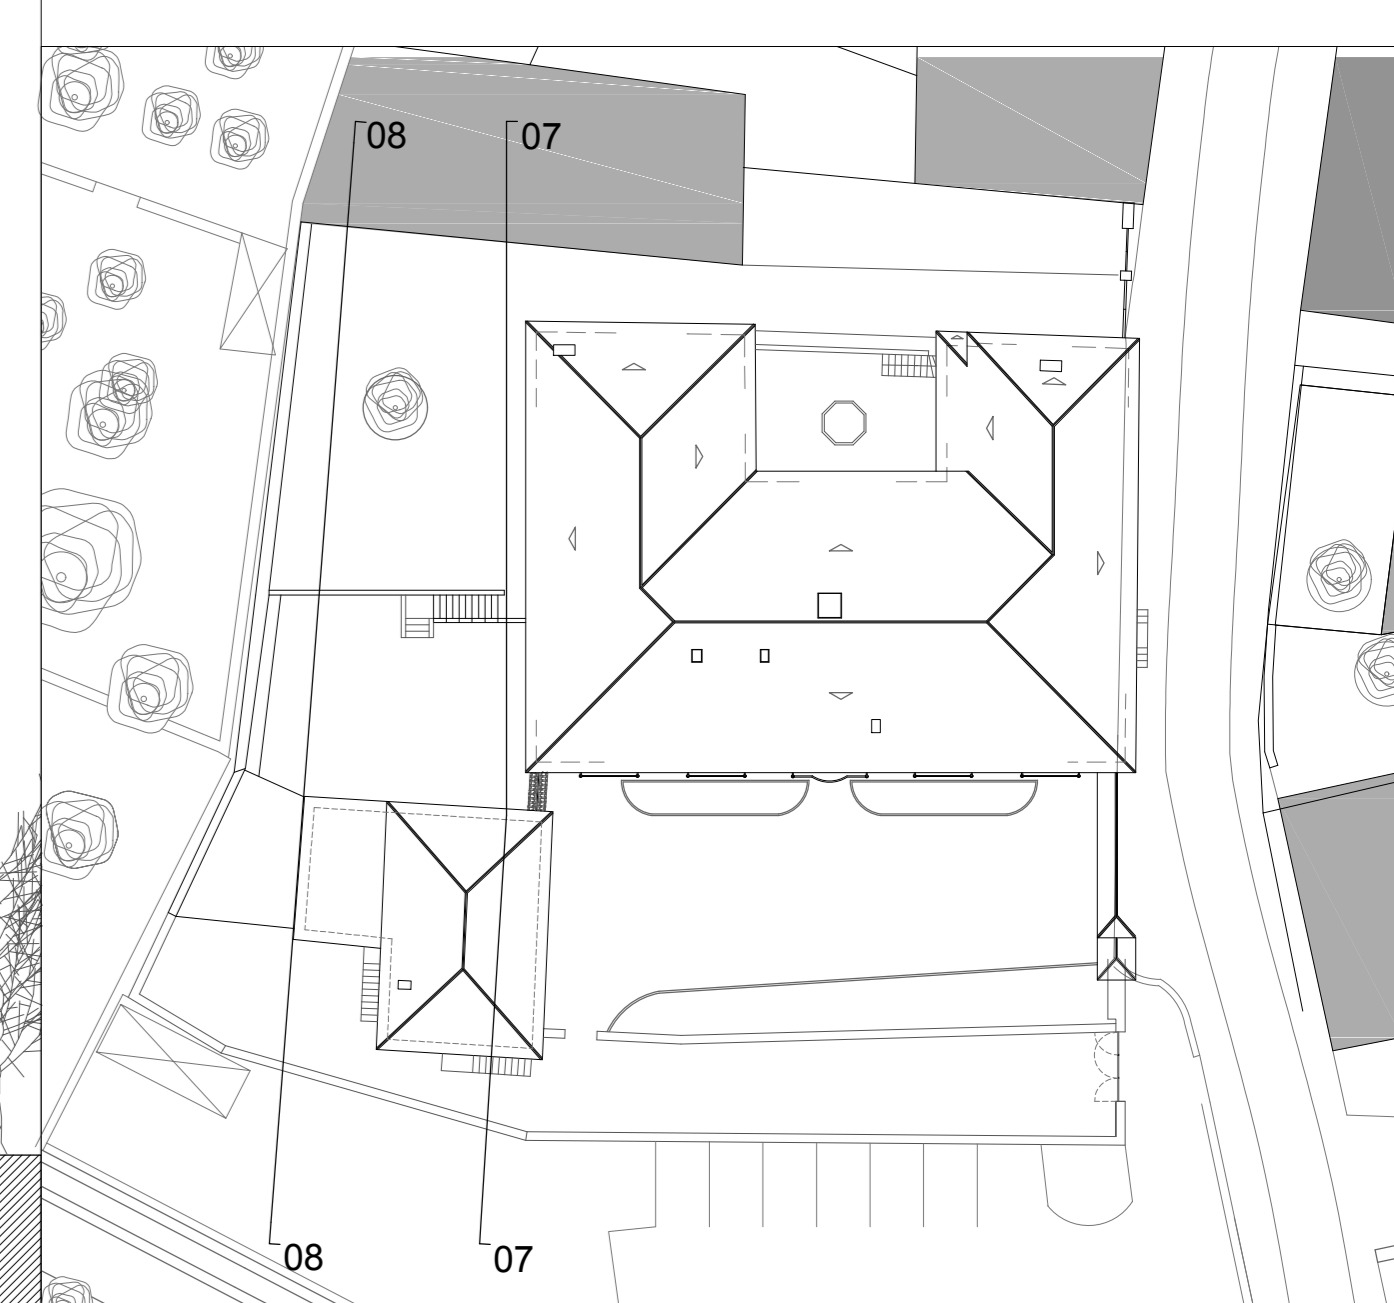

PROJECTO:	PROPOSTA DE REABILITAÇÃO DE MÓVEL PARA TURISMO DE HABITAÇÃO EM MELGAÇO	OBJETIVO:	LEVANTAMENTO ARQUITECTÓNICO - CORTE / ALÇADO 07 - CORTE / ALÇADO 08
NOTAS:	COTA DE SOLERA 0,00 = 167,00 [0,00] DIMENSÕES EM METROS LINEARES	LOCAL:	RUA DO PORTO VIA MELGAÇO
		PEÇA:	ARQ_LA_09
		ESCALAS:	ESCALA 1/100
		DATA:	JUNHO 2016