



Perfil tipo da Barragem
Eixo do coroamento

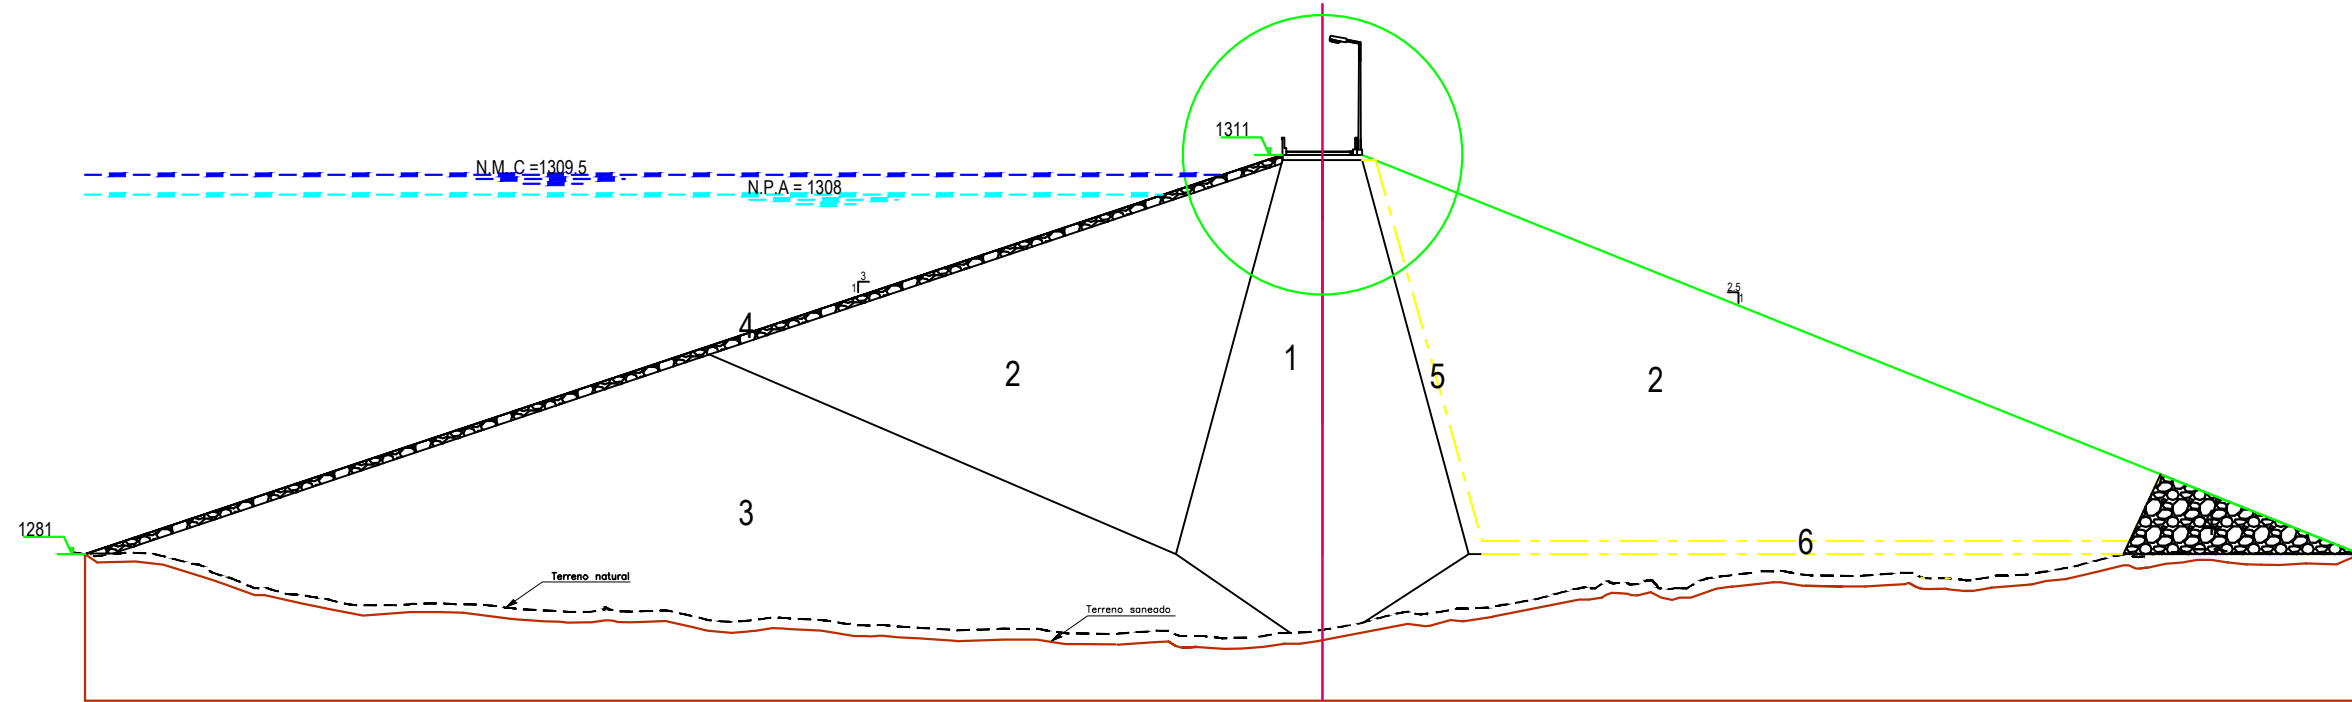

Legenda:

○	Picnómetros eletrónicos
●	Picnómetros hidráulicos
▲	Pirâmetas
■	Medidor de deformação
1	Núcleo central
2	Maçãos estabilizadores
3	Enrocamento
4	Enrocamento de proteção # 40 de pedras
5	Filtro subvertical
6	Tapete drenante
N.P.A.	Nível de pleno armazenamento
N.M.C.	Nível máximo de cheia

Perfil 1 - centra (P1)

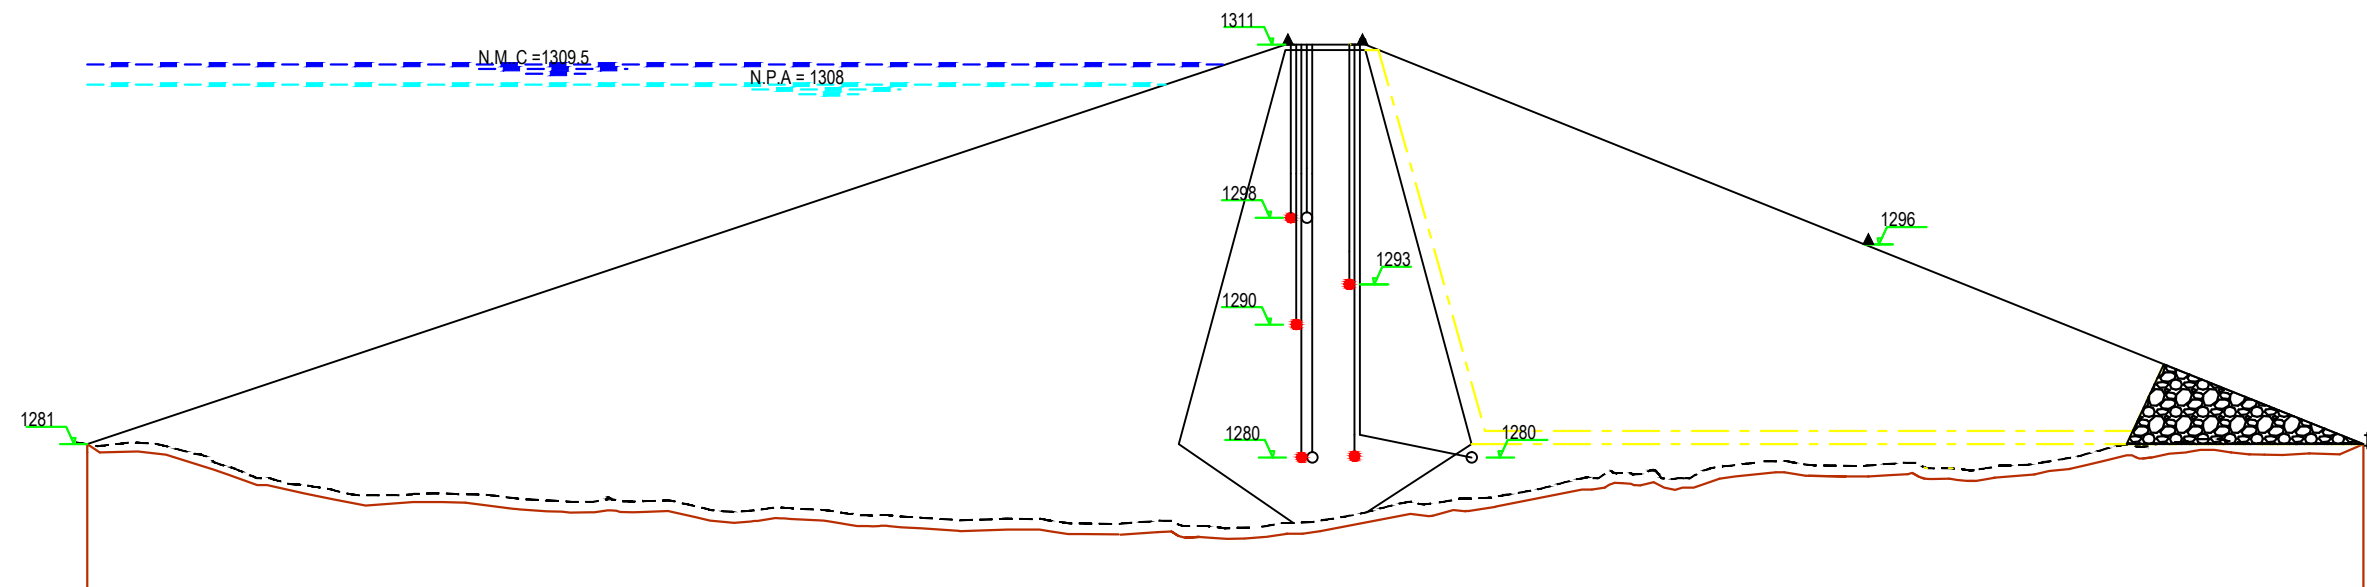

Projeto: Julgamento de condições de risco de uma barragem de aterro ou enrocamento

Título do projeto: Perfil tipo e instrumentação da barragem

Universidade:

U.B.I

Data: Agosto de 2015

A3

Desenhou:

Escala: 1/500

José Almeida

ANEXO 6