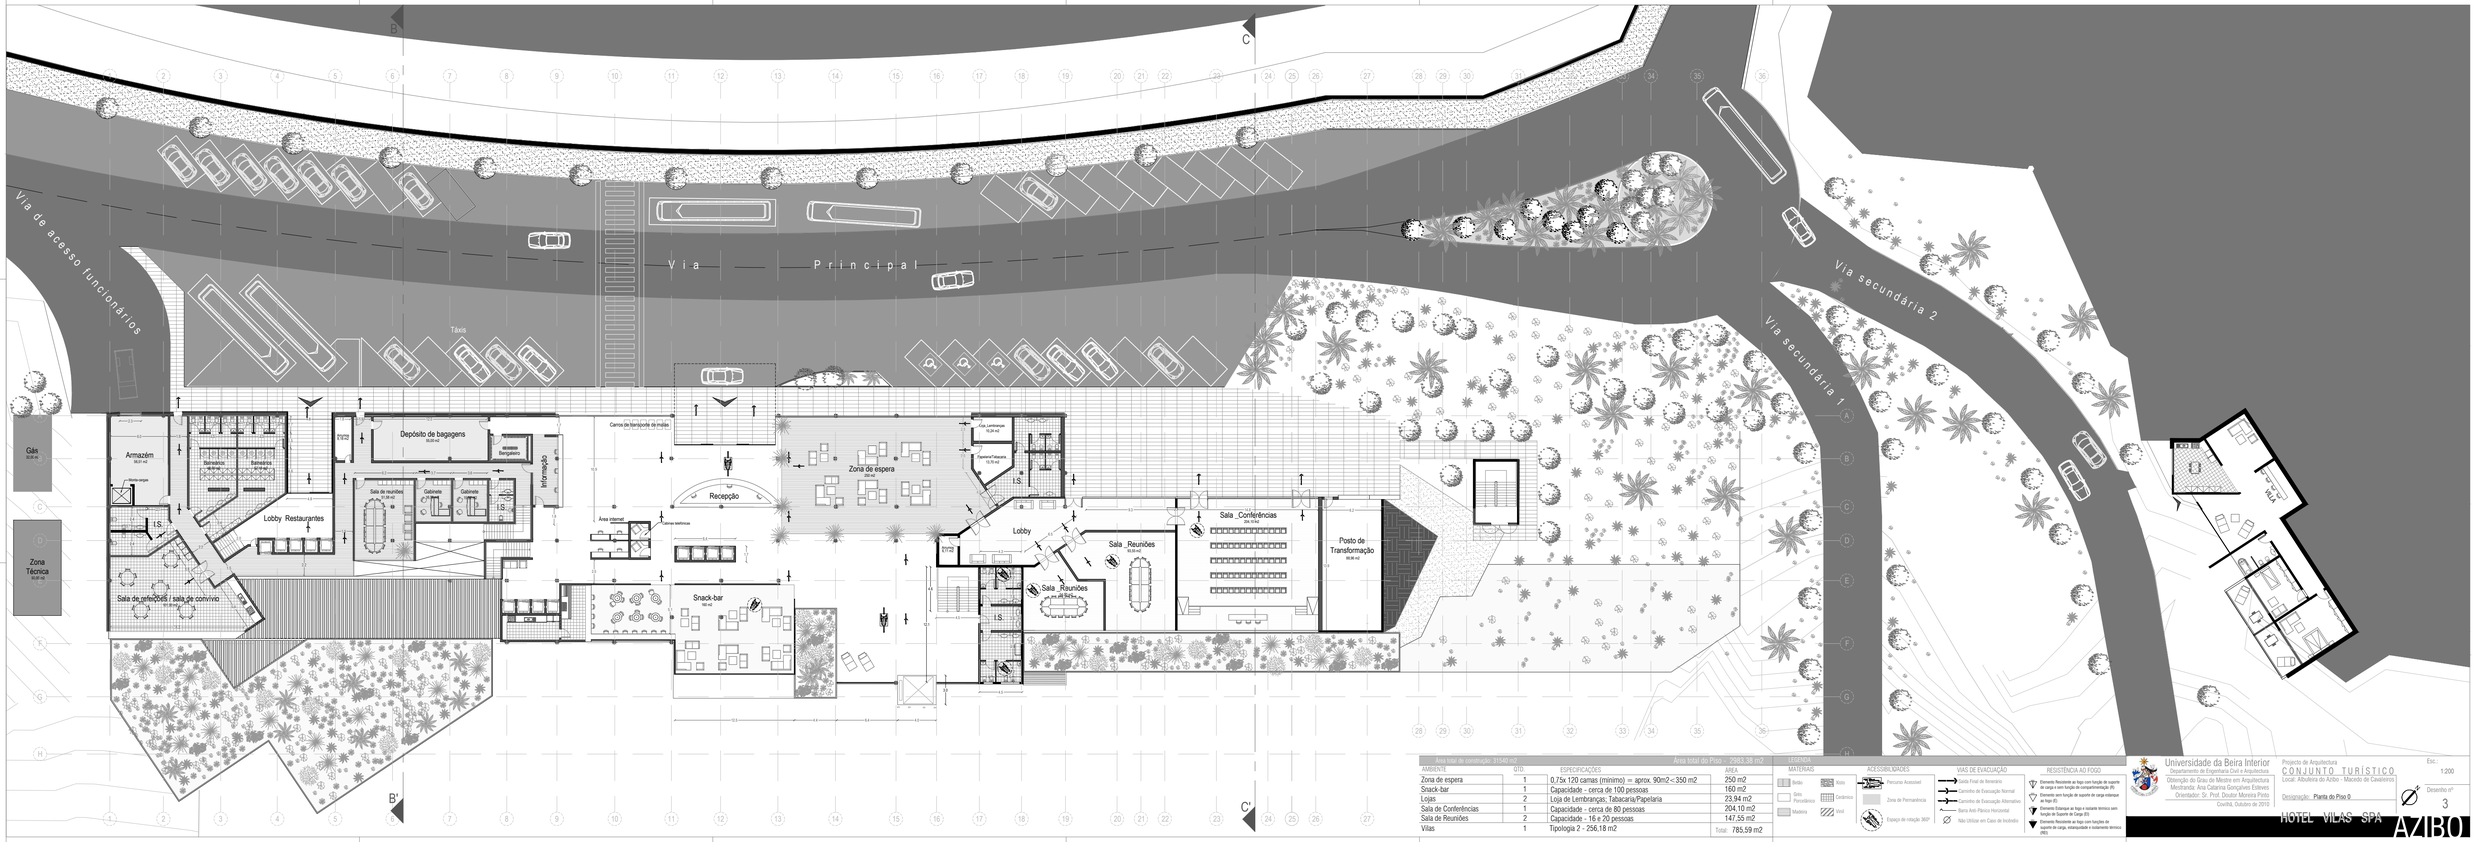

Área total de construção: 31040 m2			Área total do Piso - 2983.38 m2
AMBIENTE	QTD.	ESPECIFICAÇÕES	AREA
Zona de espera	1	0,75x 120 camas (mínimo) = aprox. 90m2 < 350 m2	250 m2
Snack-bar	1	Capacidade - cerca de 100 pessoas	160 m2
Lojas	2	Loja de Lembranças; Tabacaria/Papelaria	23,94 m2
Sala de Conferências	1	Capacidade - cerca de 80 pessoas	204.10 m2
Sala de Reuniões	2	Capacidade - 16 e 20 pessoas	147.55 m2
Vilas	1	Tipologia 2 - 256.18 m2	Total: 785.59 m2

LEGENDA

MATERIAIS: Betão; Alvenaria; Gelo Pavimento; Cerâmico; Madeira; Vidro

ACESSIBILIDADES: Percurso Acessível; Zona de Permanência; Espaço de rotação 360º

VIAS DE EVACUAÇÃO: Saída Final de Itinerário; Caminho de Evacuação Normal; Caminho de Evacuação Alternativo; Barra Anti-Pânico Horizontal; Não Utilizar em Caso de Incêndio

RESISTÊNCIA AO FOGO

- Elemento Resistente ao fogo com função de suporte de carga e com função de compartimentação (R)
- Elemento sem função de suporte de carga estanque ao fogo (E)
- Elemento Estanque ao fogo e isolante térmico sem função de Suporte de Carga (EI)
- Elemento Resistente ao fogo com funções de suporte de carga, estanqueidade e isolamento térmico (REI)

Universidade da Beira Interior
Departamento de Engenharia Civil e Arquitectura
Obtenção do Grau de Mestre em Arquitectura
Mestrando: Ana Catarina Gonçalves Esteves
Orientador: Sr. Prof. Doutor Moreira Pinto
Covilhã, Outubro de 2015

Projecto de Arquitectura
CONJUNTO TURISTICO
Local: Albufeira do Azibo - Macedo de Cavaleiros
Designação: Planta do Piso 0

Esc.: 1:200
Desenho nº 3

HOTEL VILAS SPA AZIBO