


Planta dos serviços na cobertura



Planta de cobertura

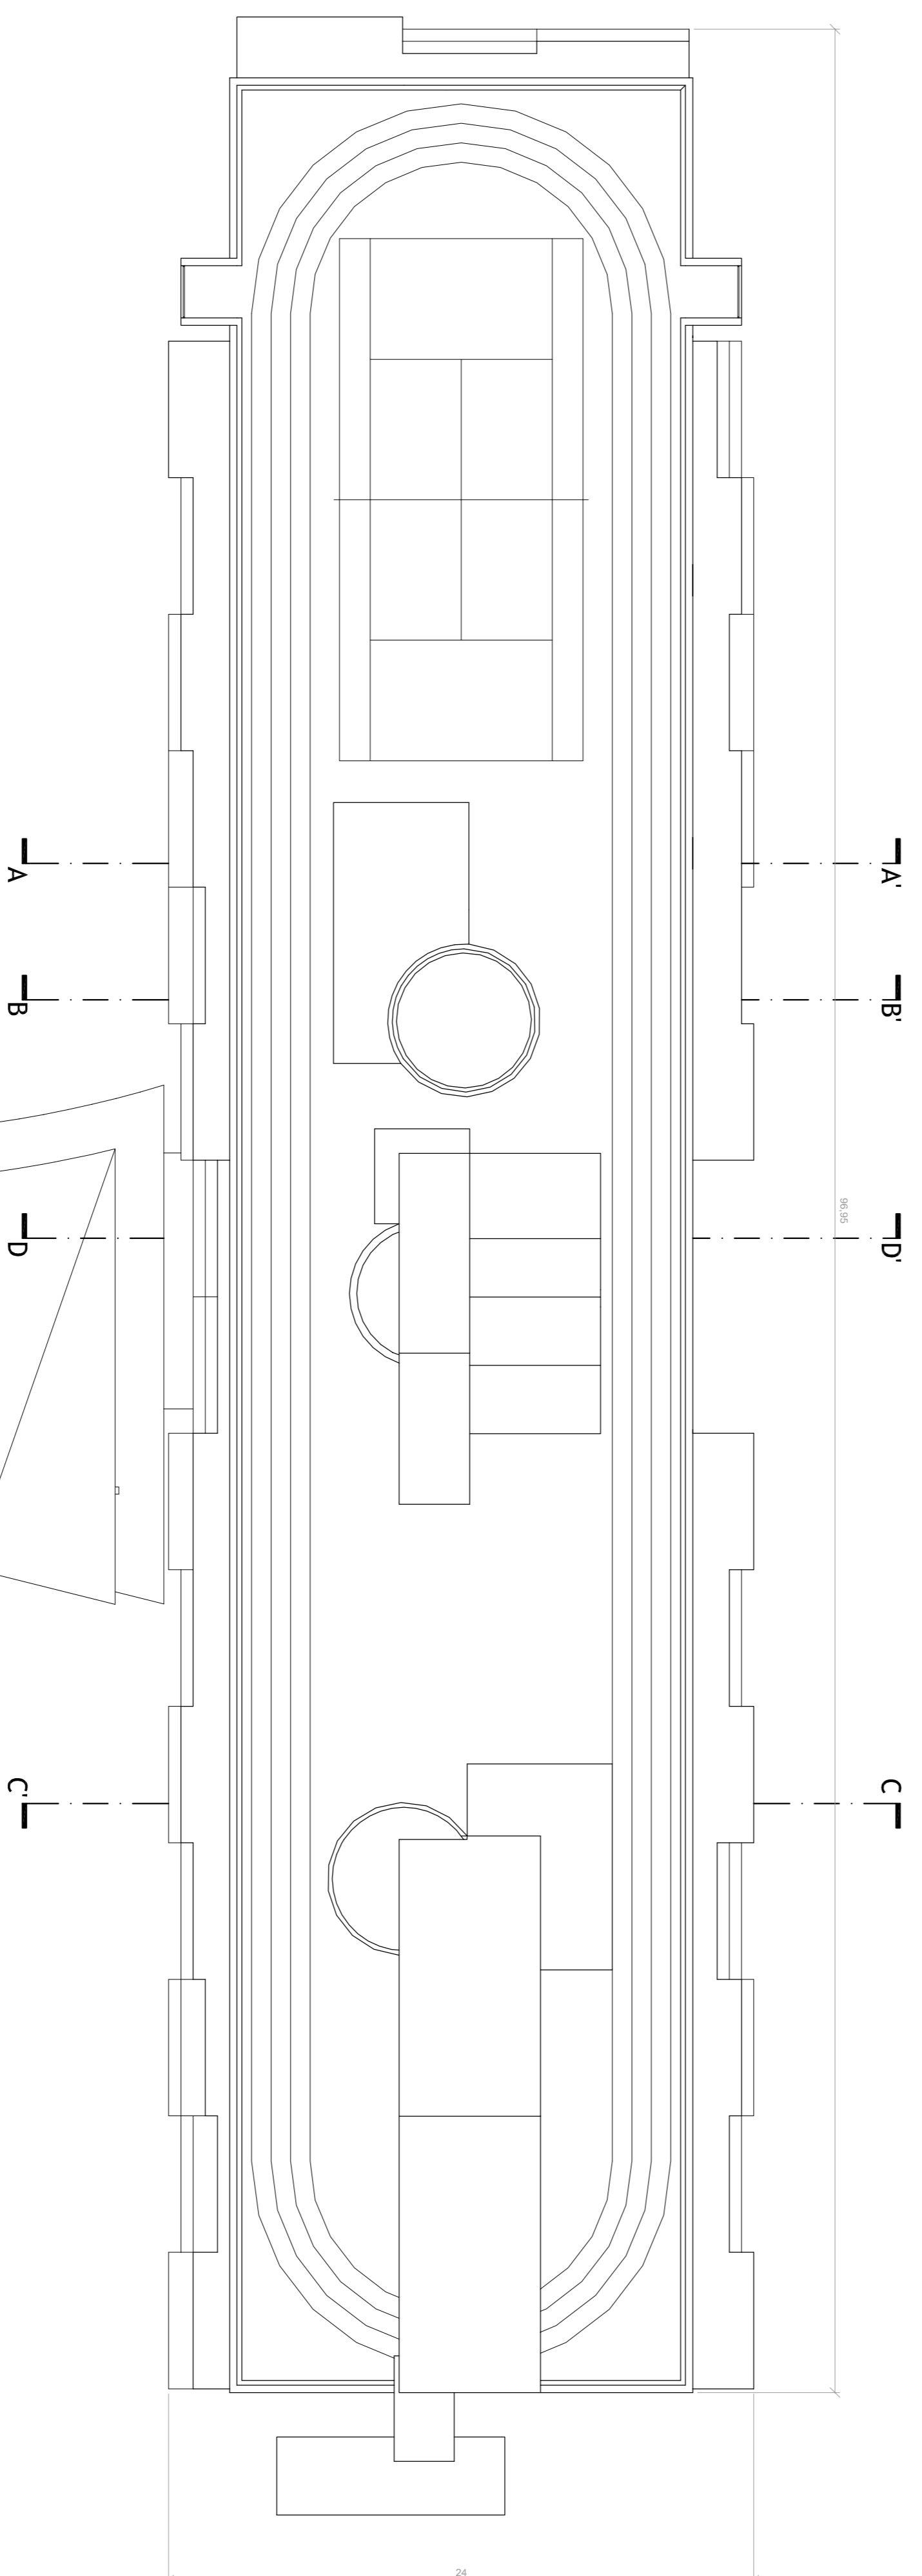


**Legenda:**

- 1 - Café/ Bar
- 2 - Recepção e acessos verticais
- 3 - Vidro
- 4 - Campo de ténis
- 5 - Pista de atletismo

**DISSERTAÇÃO - CIDADES VERTICAIS**

A renovação da Unité d'habitation à Marseille de Le Corbusier como tipologia habitacional contemporânea

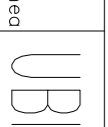

Edifícios Multifamiliares / Comércio / Serviços

Autor: Estêvão João Miguel	N.º do curso: 22399	Escola	Folha n.º
Orientador: Prof. Doutor Maria Condeia Sáiz	Orientação	Data	
Descrição do Plano: Planta dos serviços na cobertura e planta da cobertura		Outubro 2012	1,200

