




Alçado Lateral Direito

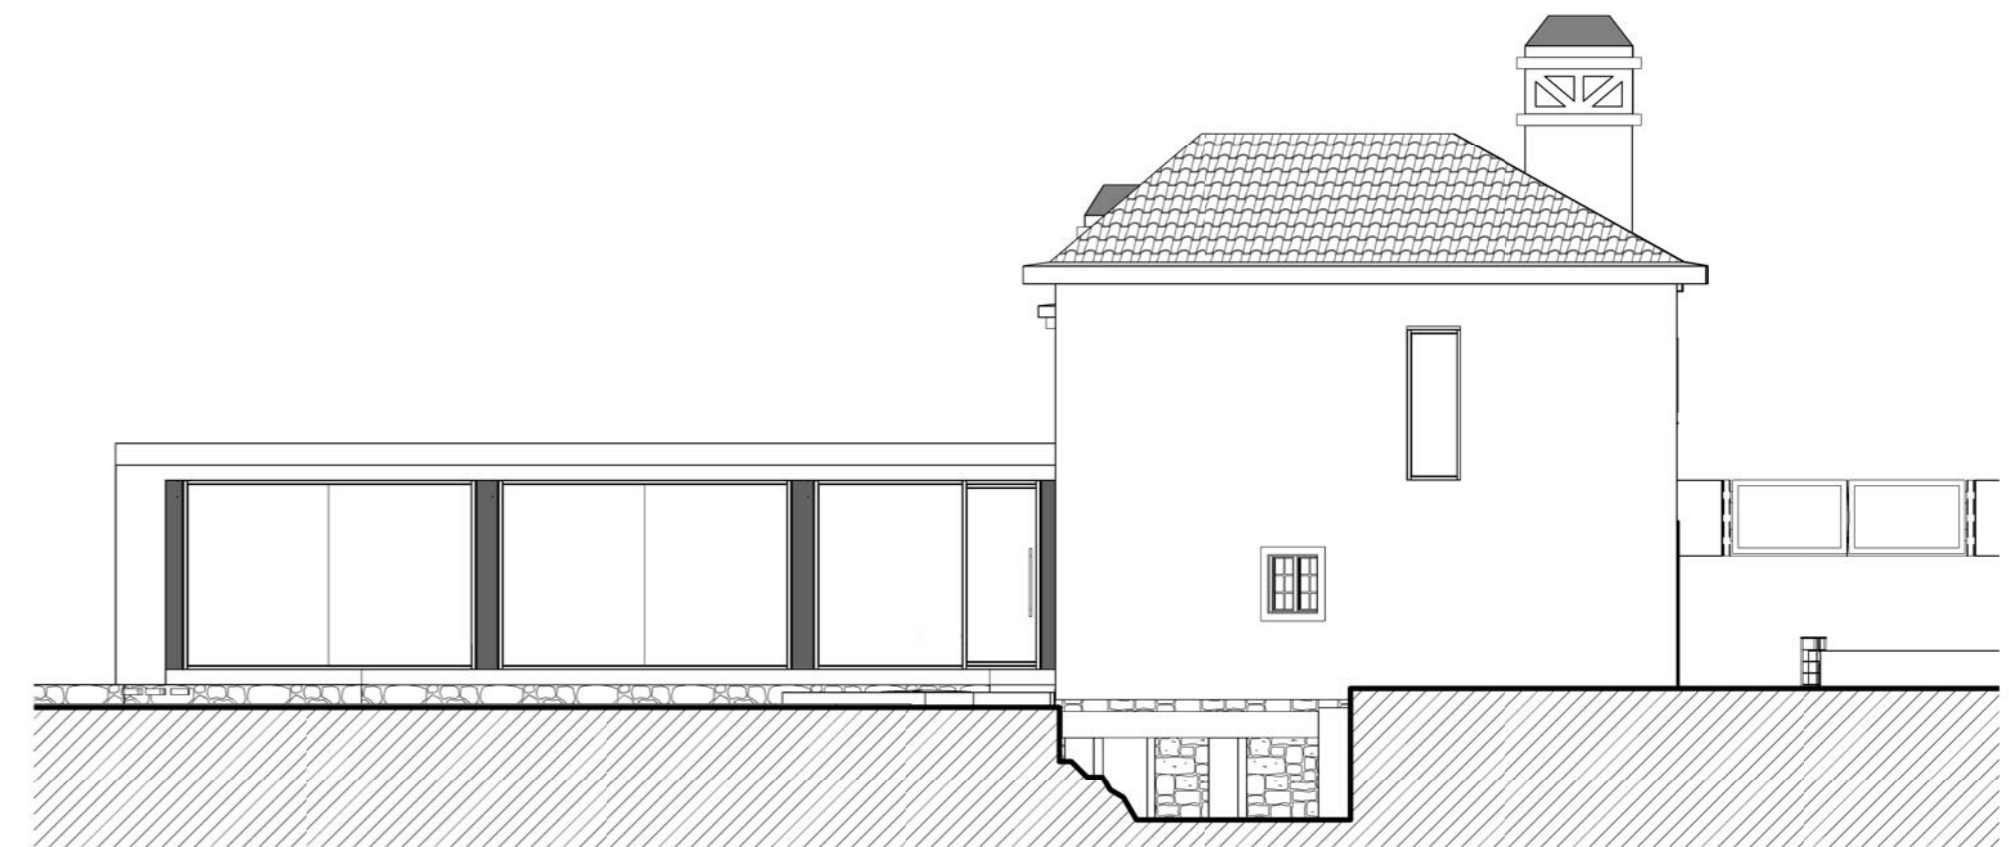

Alçado Lateral Esquerdo

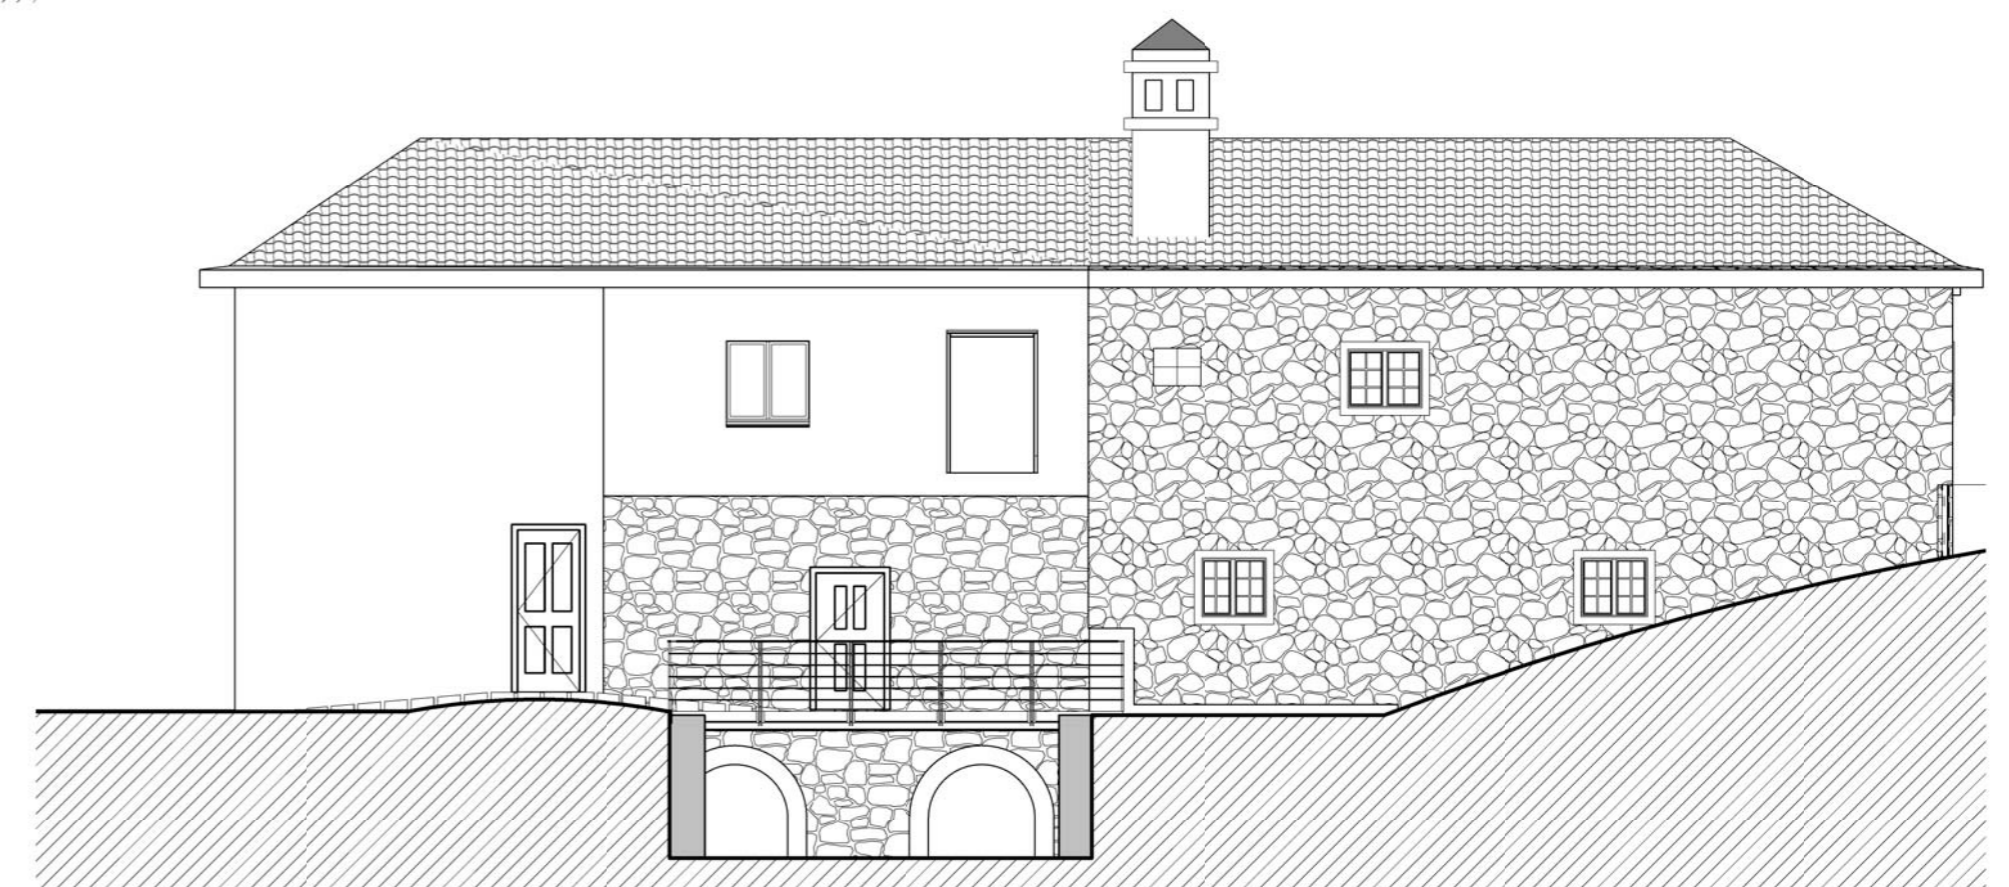

Alçado Principal

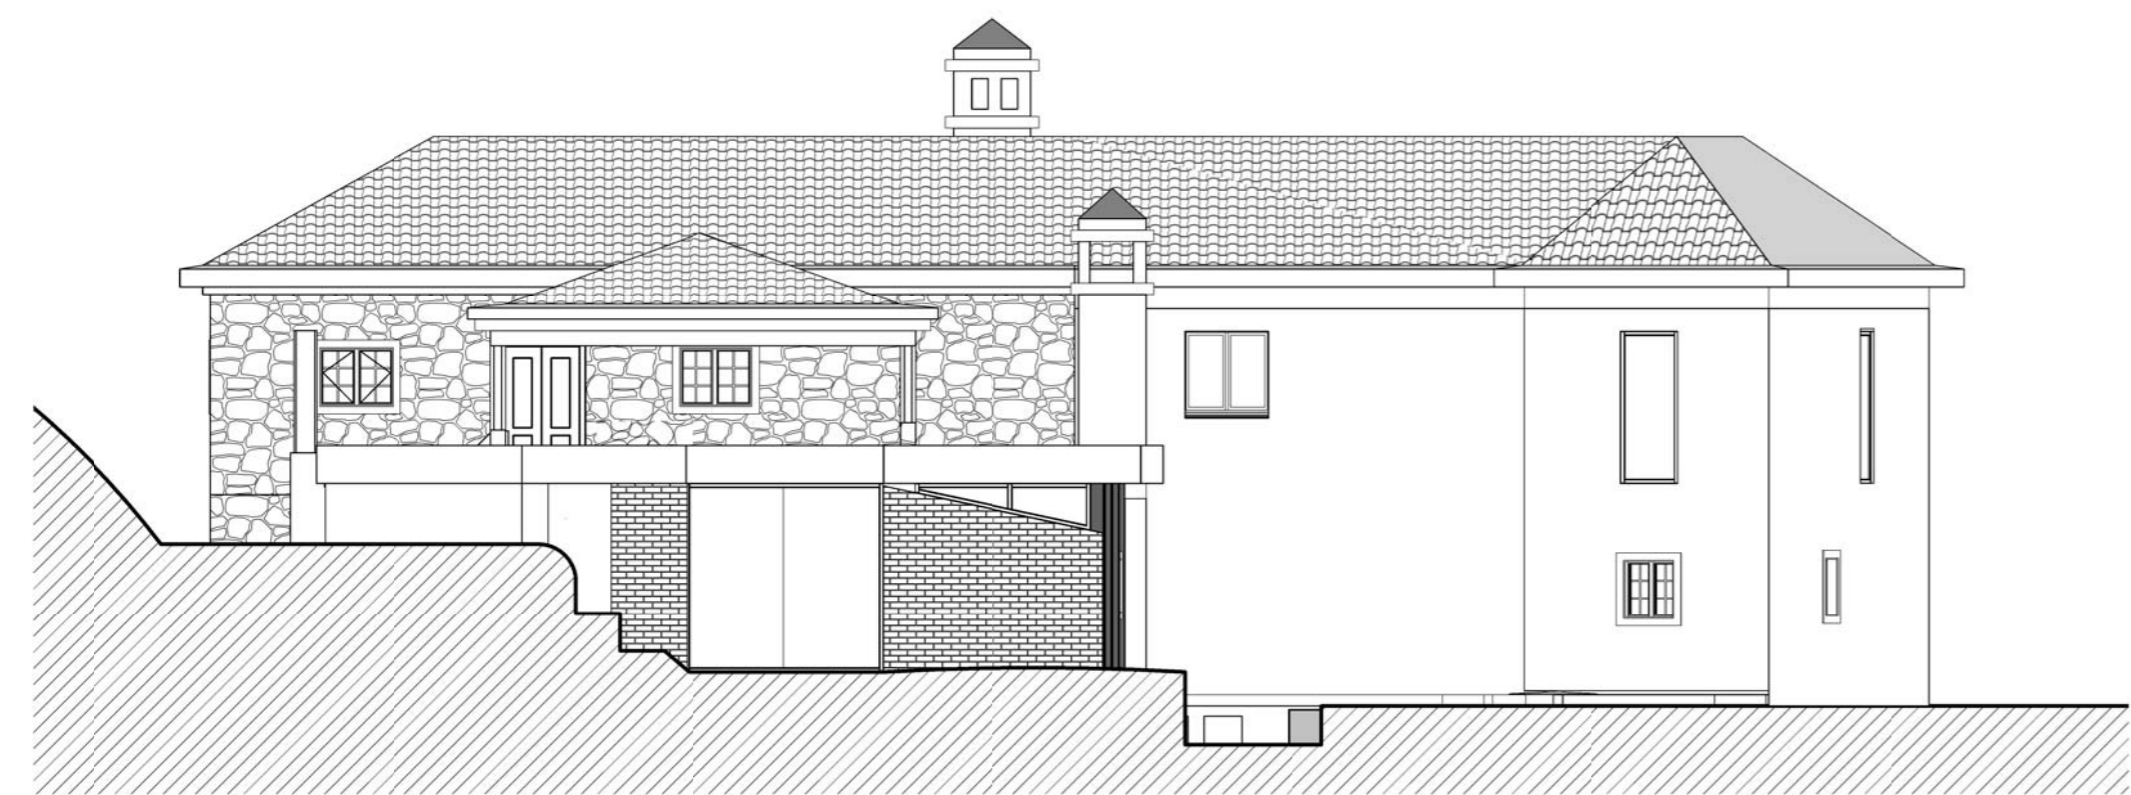

Alçado Posterior

ORIENTADOR: PROF. DR. ARG.º MIGUEL MOREIRA PINTO  
 ALUNO: EDGAR ALEXANDRE FERREIRA CARREIRA N.º 18440

HABITAÇÃO SUSTENTÁVEL EM ESPAÇO RURAL  
 O CASO DO PATRIMÓNIO MOLINOLÓGICO NA  
 FREGUESIA DAS CORTES, LEIRIA

UNIVERSIDADE DA BEIRA INTERIOR - D.E.C.A.  
 MESTRADO INTEGRADO EM ARQUITECTURA

DATA: JUNHO 2010  
 ESCALA: 1 : 100

DESENHO N.º

12



2009/2010  
 DISSERTAÇÃO / PROJECTO

Edifício do Moinho do Pombal - Alçados