


PROGRAMA ARQUITETÓNICO  
 ÁREA TOTAL DO LOTE: 3488,93 m<sup>2</sup>  
 ÁREA TOTAL DE PLANTANDO: 1387,16 m<sup>2</sup>

1   ZONA DE SERVIÇO		№ ESPAÇOS	№ USUÁRIOS	ÁREA m <sup>2</sup>	TOTAL
1.11	ÁTRIO	1	-	152,20	
1.12	ESCRITÓRIO	1	1-2	15,50	
1.13	DEPÓSITO	1	-	13,90	
1.14	ARMAZÉM	5	-	53,30	
1.15	COZINHA PRINCIPAL	1	1-4	54,80	
1.16	PREPARAÇÃO	4	1-4	38,50	
1.17	LAVAGEM DE PANELAS	1	1-3	16,30	
1.18	LAVAGEM DE LOUÇA	1	1-2	16,30	
1.19	COLETA DE RESÍDUOS	2	-	24,30	
1.20	COPA	1	-	35,00	
1.21	COZINHA SECUNDÁRIA	1	1-4	38,40	
1.22	CANTINA	1	1-30	88,00	
1.23	BALNEÁRIOS	3	-	38,30	
1.24	LAVANDARIA	2	-	28,20	
1.25	RECEÇÃO	1	1-2	16,30	
1.26	ADMINISTRAÇÃO	1	1-5	11,40	
1.27	SALA DE REUNIÕES	1	1-8	28,00	
1.28	DIRETORIA	1	1-3	13,80	
2   ZONA SOCIAL					
2.1	FOYER PRINCIPAL	1	1-58	87,60	
2.2	AUDITÓRIO	1	1-78	19,80	
2.3	1.5.1	1	-	22,60	
2.4	ÁTRIO GRANDE TRANSIÇÃO	1	-	192,30	
2.5	CARTEIRA	2	1-48	238,00	
2.6	1.5.2	3	-	38,70	
2.7	RESTAURANTE	1	1-84	285,00	
2.8	SALA DE EVENTOS	1	1-78	182,30	
2.9	1.5.3	3	-	18,30	
3   ZONA TERMAL					
3.1	FOYER/SALA DE ESTAR	1	-	119,20	
3.2	RECEÇÃO	1	1-10	75,20	
3.3	SALA DE ESPERA	2	1-7	66,30	
3.4	GRANITE MÚRCIO	4	1-3	33,00	
3.5	ENFERMEIAGEM	2	1-3	23,20	
3.6	OP. EXAMEN ANATM	2	1-12	182,20	
3.7	BALNEÁRIO	3	-	65,00	
3.8	OSTEOPATIA	1	1-3	13,80	
3.9	REABILITAÇÃO FÍSICA	1	-	78,00	
3.10	QUINTE JEKY	3	1-78	52,00	
3.11	ESPAÇO TRANSIÇÃO	1	-	48,50	
3.12	HIPOBASSAGEM	4	1-3	38,40	
3.13	EXPERIÊNCIAS DE CALOR	2	1-6	23,20	
3.14	BERTHOLES	3	1-6	35,40	
3.15	PISCINA TERMAL	1	1-10	171,80	
4   ZONA LÚDICA					
4.1	FOYER/SALA DE ESTAR	1	-	119,20	
4.2	RELAXAMENTO	1	1-4	44,00	
4.3	BALNEÁRIO	2	-	53,80	
4.4	NUTRICIONISTA	1	1-3	13,80	
4.5	AULAS DE GRUPO	2	-	58,00	
4.6	GINÁSIO	1	-	78,00	
4.7	SALA DE ESTAR	1	-	68,00	
4.8	MASSAGEM (OMA WAK)	5	1-10	88,20	
4.9	RELAXAMENTO	1	1-5	48,00	
4.10	PISCINA INTERIOR	1	-	258,20	
4.11	CALDARIUM	1	-	181,80	
5   ZONA DE QUARTOS					
5.1	ACESSO	1	-	63,70	
5.2	QUARTO ACESSÍVEL	1	1-2	27,00	
5.3	QUARTO STANDARD	62	1-3	23,10	
5.4	SUITE	8	1-4	52,00	
5.5	COPA POR PISO	3	1-2	11,30	
6   ZONA TÉCNICA					
6.1	AVAC E EQUIPAMENTO	1	-	119,80	
6.2	ÁREA TÉCNICA	1	-	119,80	
7   ZONA COMPLEMENTAR					
7.1	PÁTIO	1	-	178,80	
7.2	ESTUFA	1	-	110,00	
7.3	PISCINA EXTERIOR	1	-	392,10	
7.4	ESTACIONAMENTO	80	80	-	
				TOTAL	6371,60

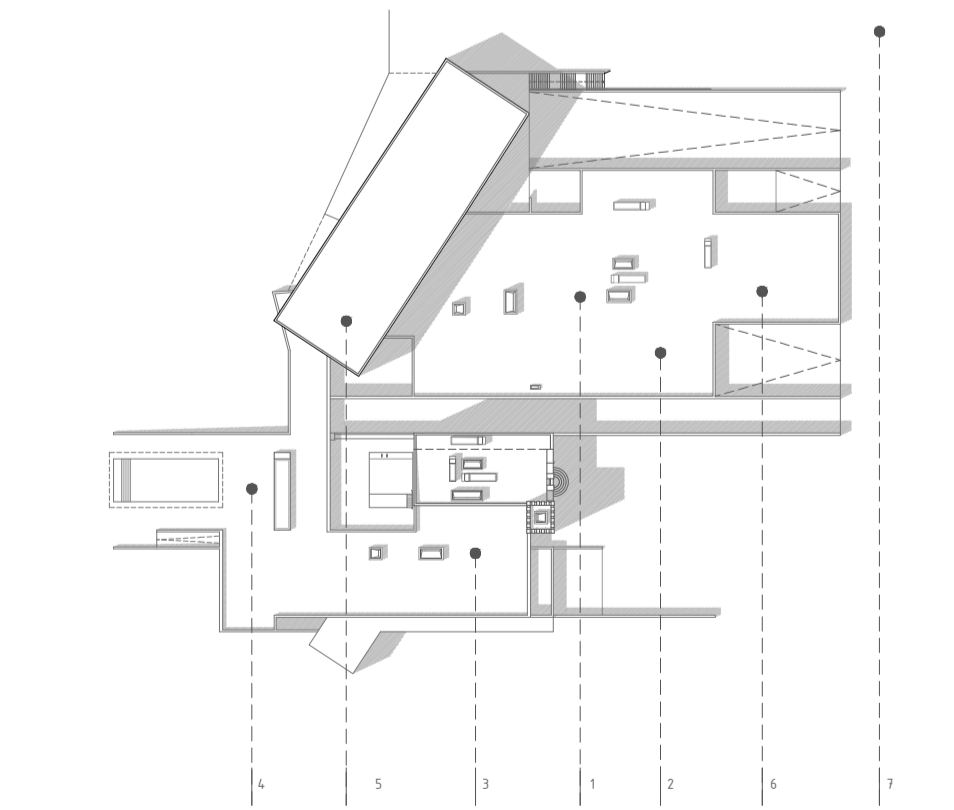

**LEGENDA GERAL**

- PAREDE DE BETÃO
- PAREDE DE PEDRA EXISTENTE-ARGAMASSA DE CAL
- PAREDE EM ALVENARIA DE TIJOLO
- TERRA VEGETAL (COBERTURA)

**NOTA**  
 DIMENSÕES EM METROS LINEARES  
 COTA DE SOLERA 0,00 + 0,117

**TÍTULO**  
 DO LUGAR AO ESPAÇO  
 METAMORFOSE DAS TERMAS STANTÓNIO  
 CELERICO DA BEIRA

**OBJETO**  
 PLANTA PISO 3  
 ESCALA 1:200

FEVEREIRO DE 2018  
 OLIVER MARQUES

DESENHO  
**[011]**

