Perfil / Alçado P4

Perfil / Alçado P5

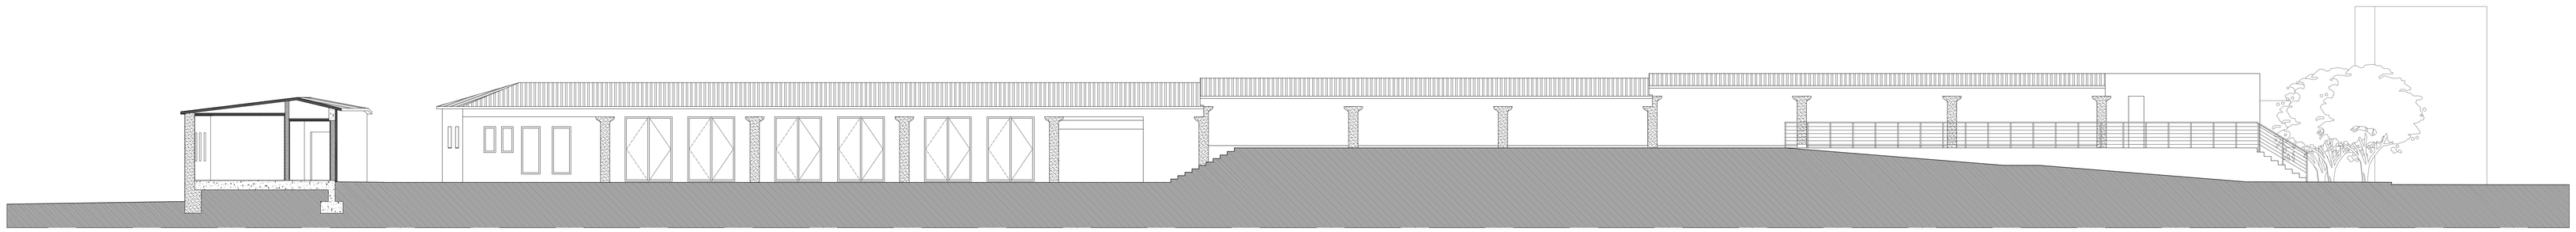

Perfil / Alçado P6

LEGENDA:

Pedra
Betão
Isolamento
Reboco

Tijolo
Cobertura
Solo

Linha Corte

0 1 5m

Fabio Melo, 17270

Arquitectura Universidade da Beira Interior 2008/2009

Requalificação do Mercado Municipal de Trancoso

Trancoso

Perfis / Alçados

ESCALA: 1/100

24.08.09

4.2