

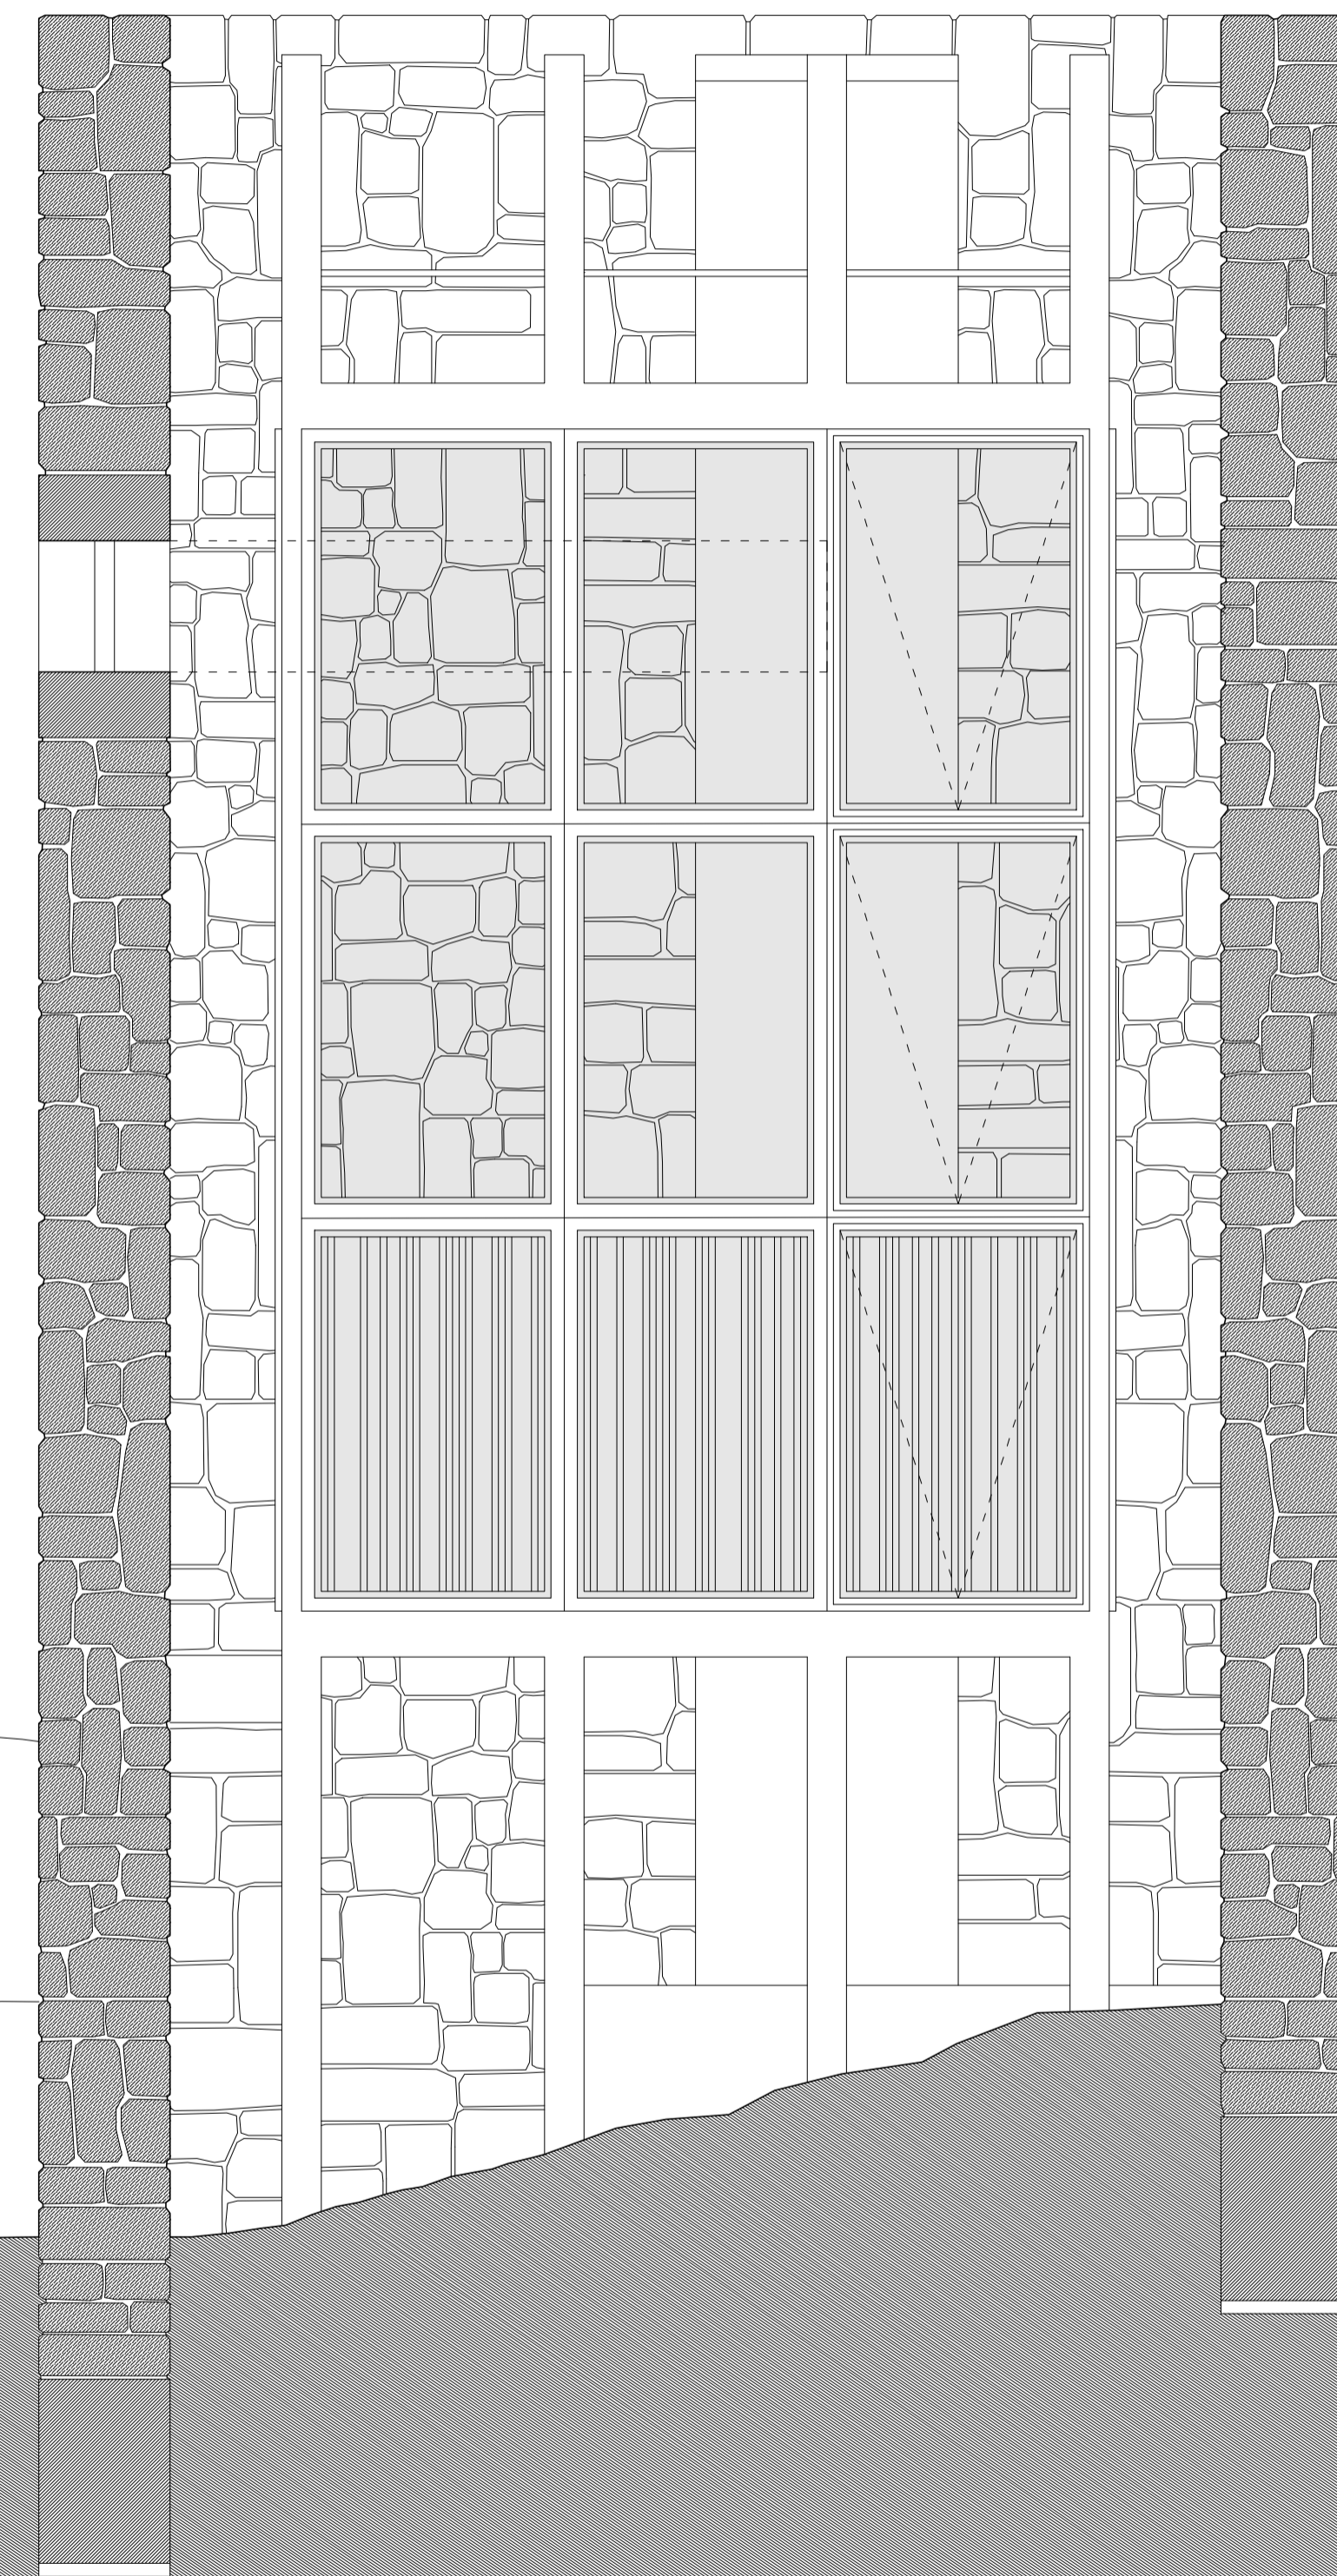


ALÇADO SUDESTE

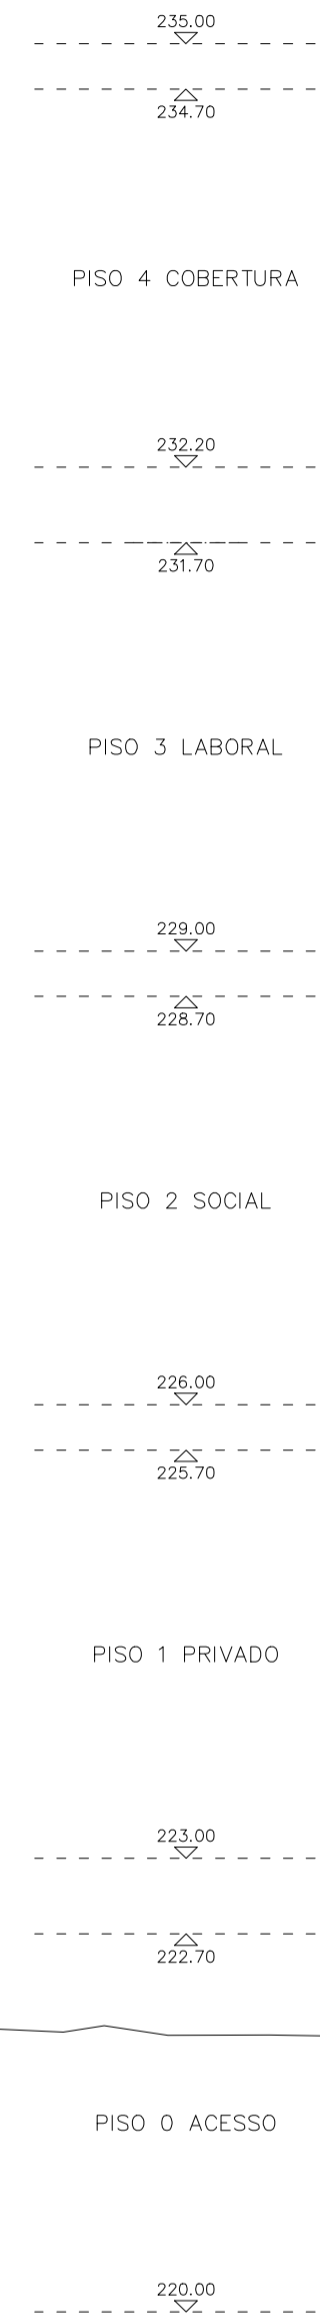

CORTE 06

01 LAJETAS EM BETÃO APARENTE COM 20 CM DE ESPESURA 02 CAMADA DE REGULARIZAÇÃO COM 5 CM DE ESPESURA 03 MANTA GEOTEXTIL GEOFIBRA TIPO POLIPROPILENO 04 ISOLAMENTO TÉRMICO DE POLISTIRENO EXTRUDIDO, COM 5 CM DE EXPESURA 05 MEMBRANA IMPERMEABILIZANTE DE BETUME PLASTÓMERO 06 CAMADA DE FORMAÇÃO DE PENDENTE EM BETÃO CELULAR COM ESPESURA MÍNIMA DE 5CM 07 SUPORTE DE LAJETAS EM BETÃO 08 CANTONEIRA DE AÇO 50X50X5MM 09 REVESTIMENTO EM MADEIRA DE CARVALHO 10 ISOLAMENTO TÉRMICO E ACÚSTICO DE LÃ DE ROCHA 11 TUDO DE QUEDA PVC PARA ÁGUAS PLUVIAIS 100MM 12 LAJE ESTRUTURAL MACIÇA EM BETÃO ARMADO COM 20 CM DE ESPESURA 13 PAVIMENTO EM BETÃO AFAGADO COM 5 CM DE ESPESURA 14 REVESTIMENTO EM CHAPA DE AÇO NEGRO COM 1 CM DE ESPESURA 15 PERFIL OCO TUBULAR RETANGULAR 16 CAIXILHARIA DE ALUMÍNIO FIXA 17 ESCADARIA EM CHAPA DE AÇO NEGRO COM 1 CM DE ESPESURA 18 PAVIMENTO EM BETÃO 19 GRAVILHA 20 TERRENO VEGETAL 21 RIPADO DE MADEIRA DE CARVALHO

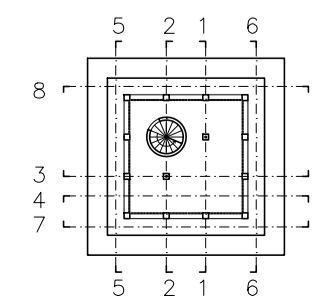

- BETÃO ARMADO
- BETÃO AFAGADO
- BETÃO LEVE

- MADEIRA
- CHAPA DE AÇO
- ISOLAMENTO TÉRMICO

- LÃ DE ROCHA
- ARGAMASSA
- GRANITO

SOBRE O LUGAR. DA RELAÇÃO DA ARQUITETURA COM A NATUREZA: A CASA  
 PIERRE DA SILVA RIBEIRO 27178 JUNHO 2018 ESCALA 1/50  
 ALÇADO SUDESTE E CORTE 06