




ALÇADO ESTE | ESCALA 1:100

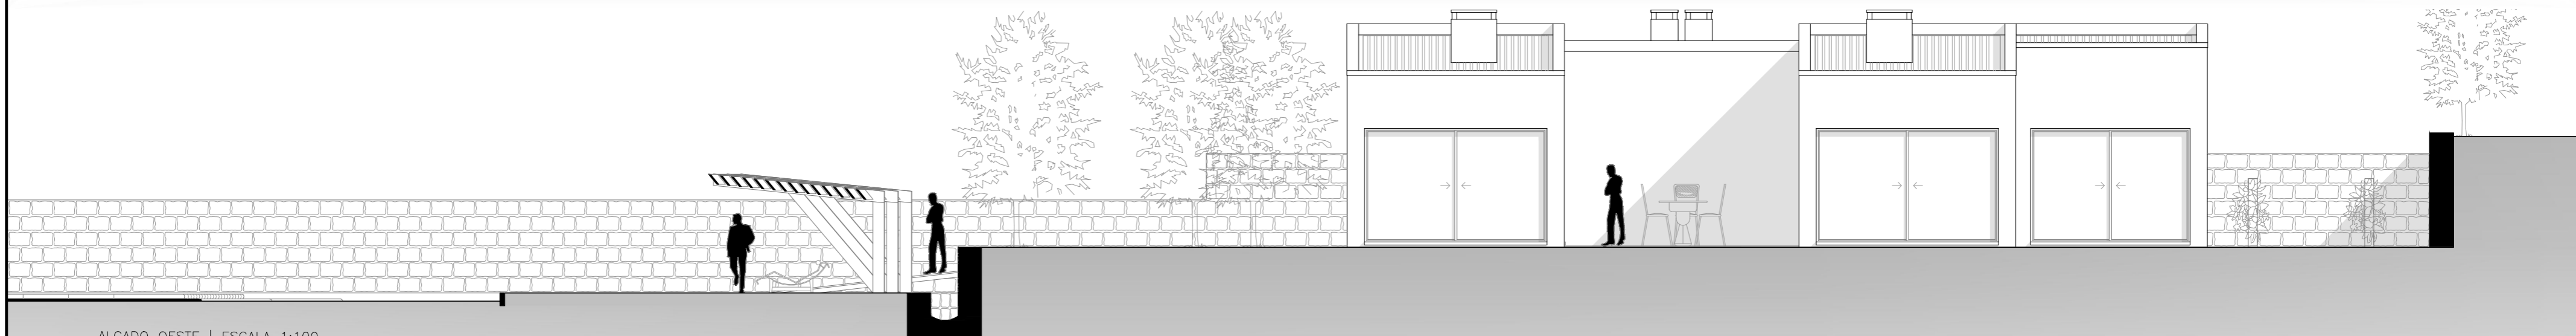

ALÇADO OESTE | ESCALA 1:100

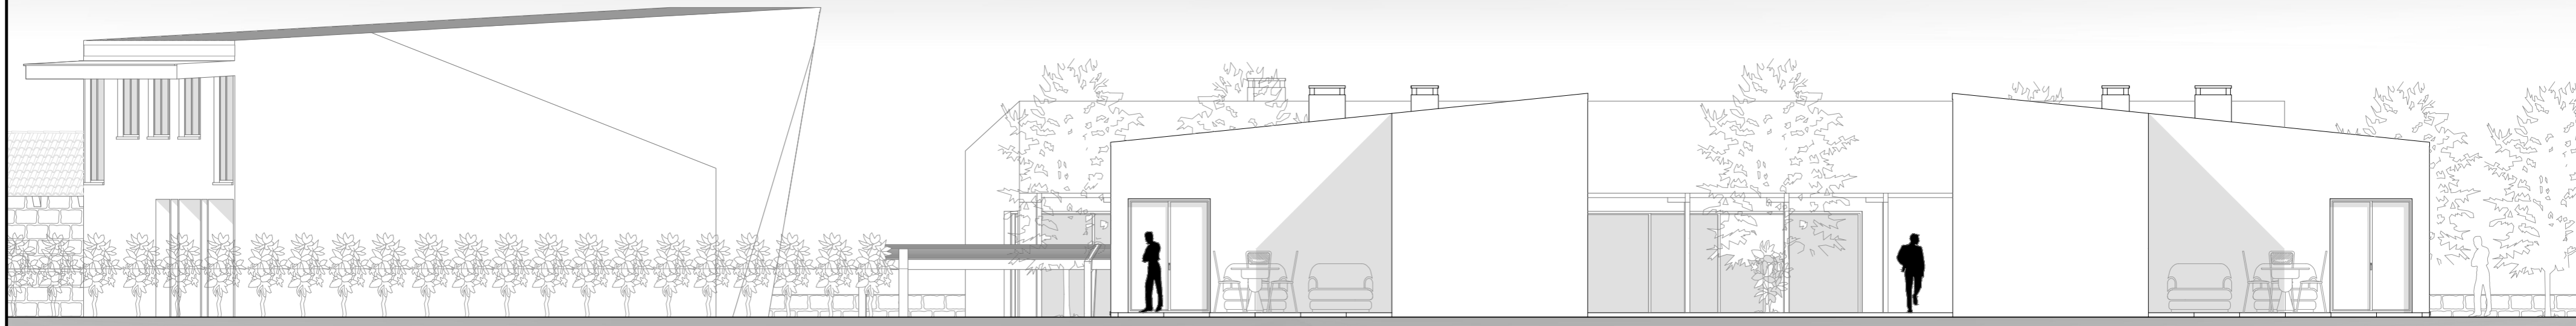

ALÇADO SUL | ESCALA 1:100

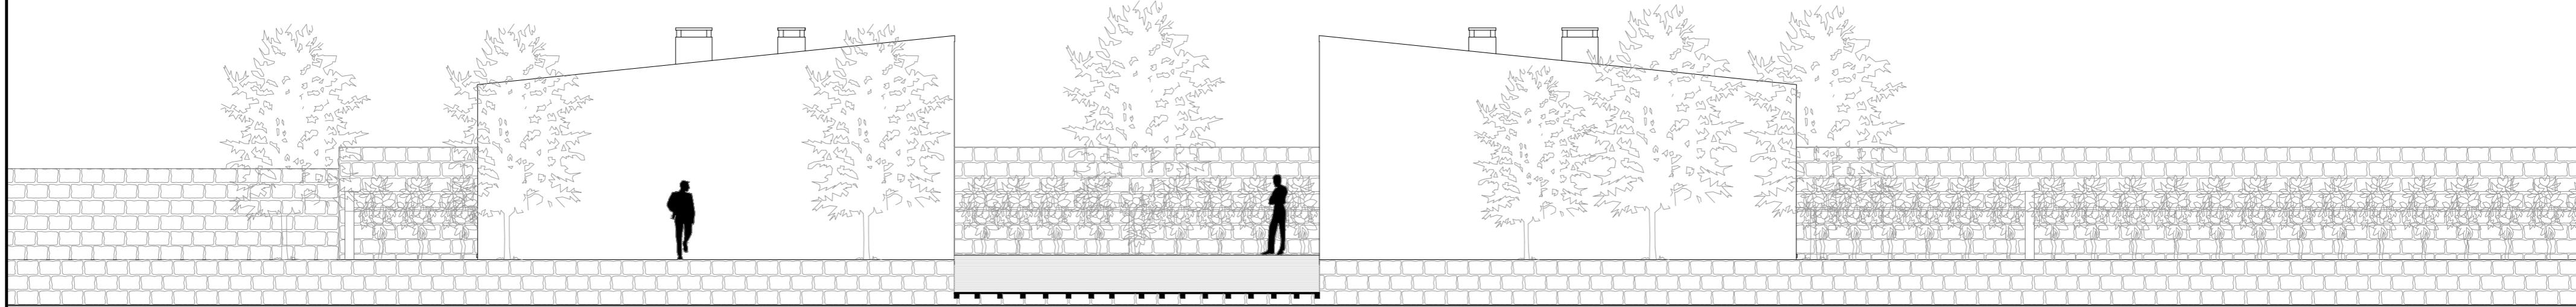

ALÇADO NORTE | ESCALA 1:100