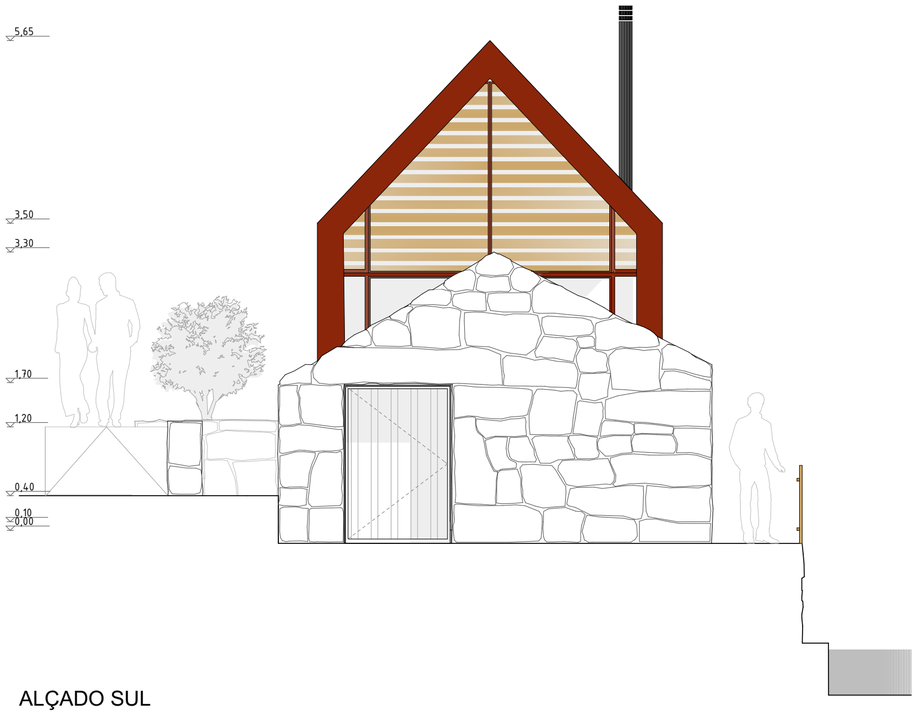

ALÇADO SUL

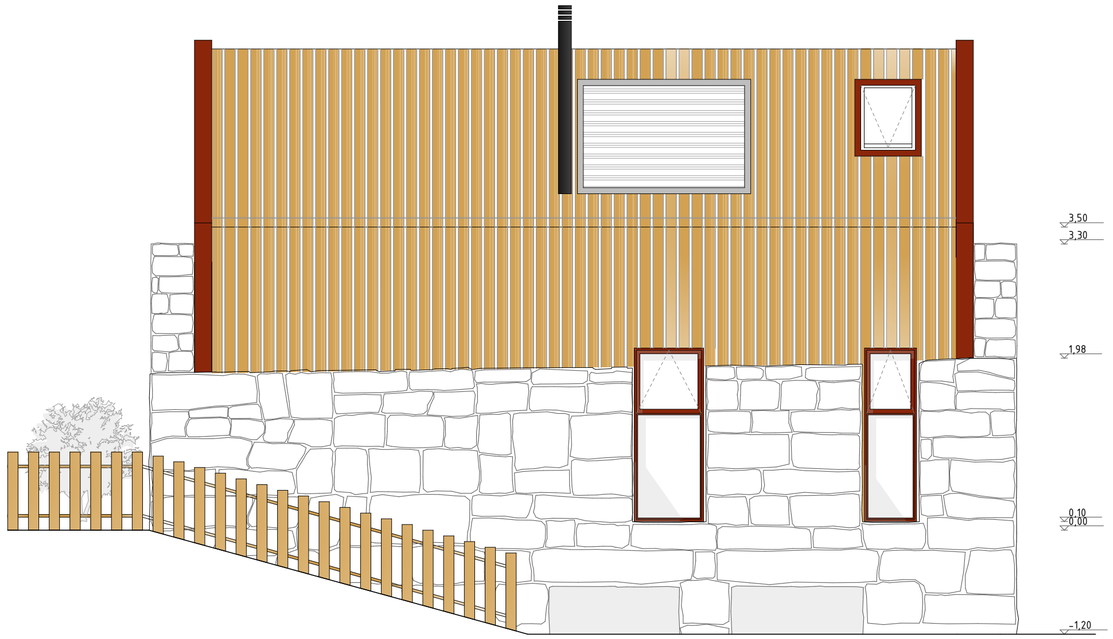

ALÇADO ESTE

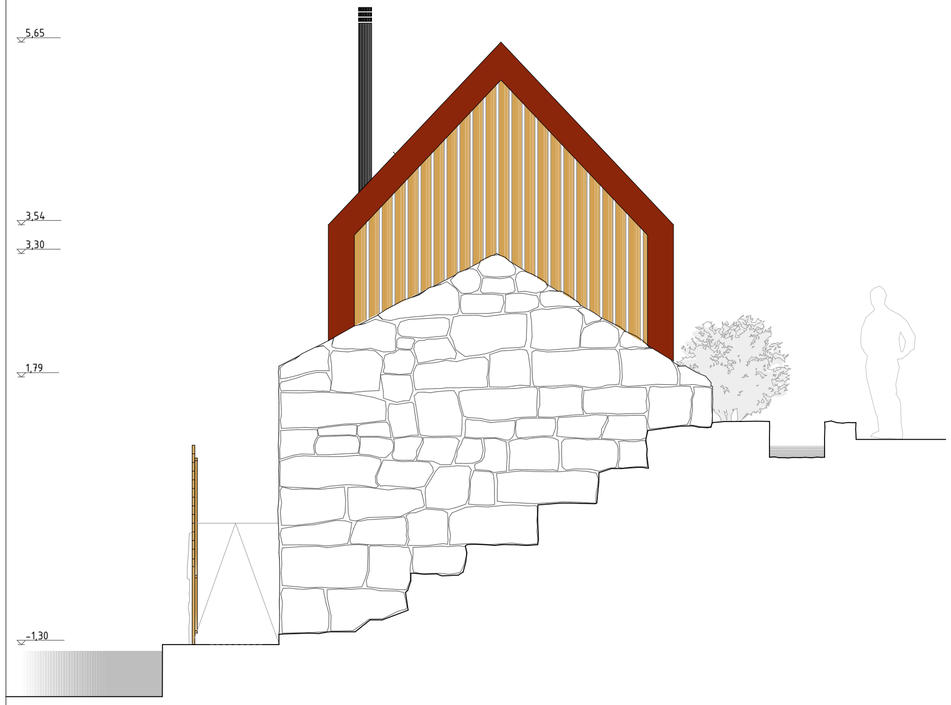

ALÇADO NORTE

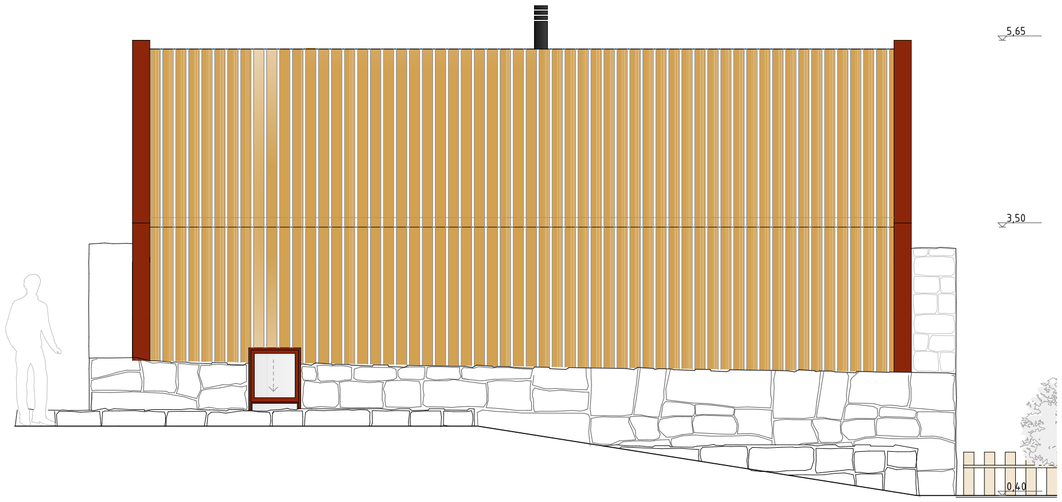

ALÇADO NASCENTE

LEGENDA/NOTAS

0 1 2 4

COTAS E MEDIDAS EM METROS

MEDIDAS SUJEITAS A RETIFICAÇÃO EM OBRA

Designação

Módulo-Moinho Alçados

Escala **1/50**

Folha **2.3**

Ripado de Madeira

Granito (Vista)

Madeira Pintada a Vermelho Tinto

César Miguel do Adro Tacheiro, nº 24266

"O MOINHO DO MEU AVÔ"

Reabilitação dos Moinhos Hidráulicos para Habitações de Turismo Rural, Sanfins (Valpaços)

Mestrado Integrado em Arquitectura **Universidade da Beira Interior** **Covilhã, Fevereiro de 2016**

Parque Temático Molinológico SANFINS