


1 Este
1 : 100

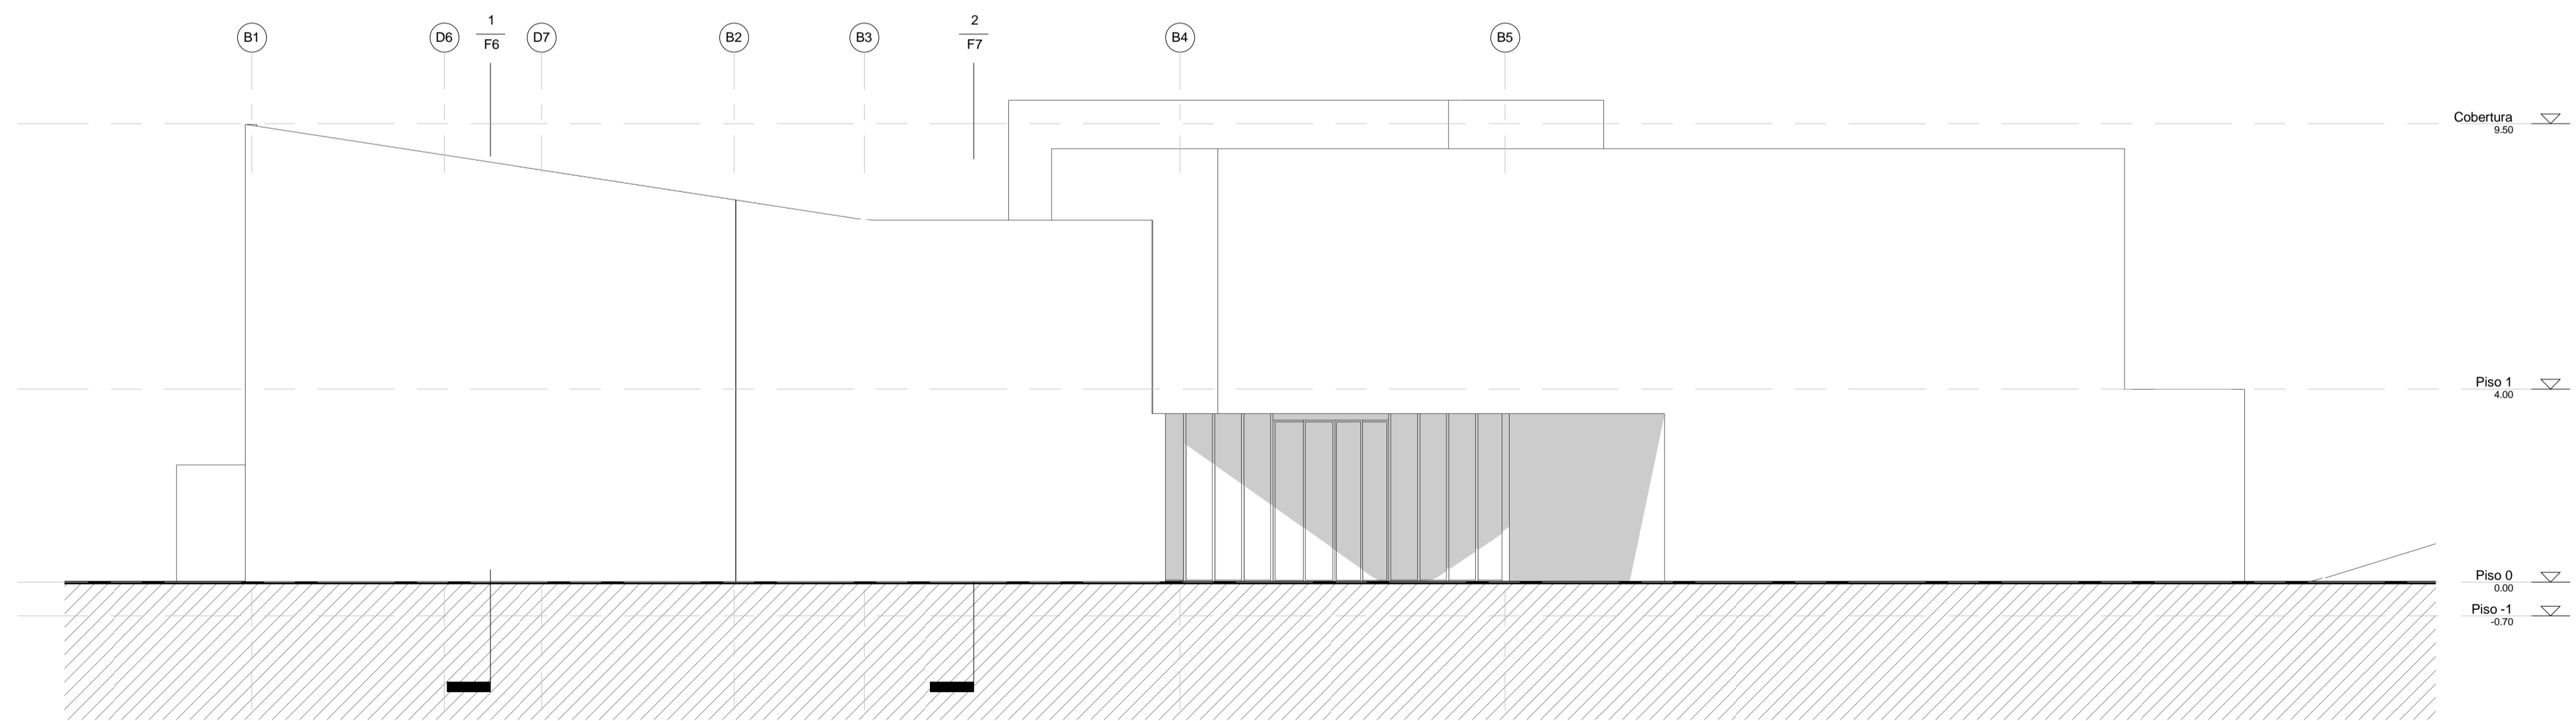

2 Oeste
1 : 100

PROJECTO - CENTRO DE FORMAÇÃO PARA A SUSTENTABILIDADE			
ALLINA	LYDIA RAFAELA DUARTE AMARAL	NÚMERO:	18480
ORIENTADOR	PROF. DOUTOR MIGUEL J. SANTIAGO	DATA:	08.07.2010
CO-ORIENTADOR	PROF. DOUTOR JOÃO CARLOS LANZINHA	ESCALA:	1 : 100
ALÇADOS II			FS