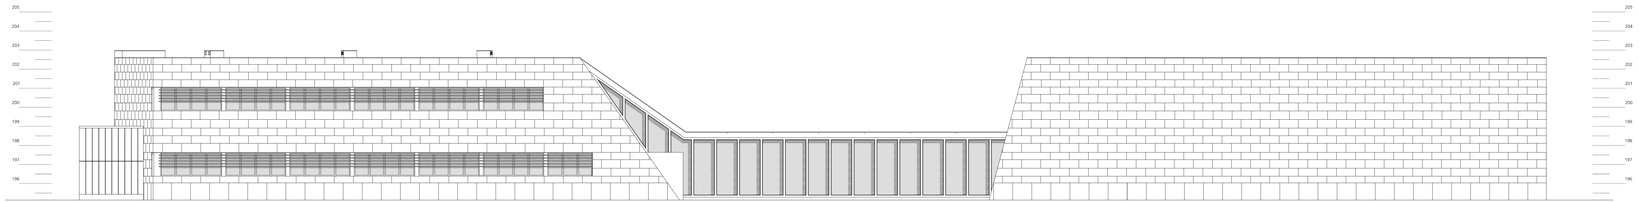

Alçado Poente

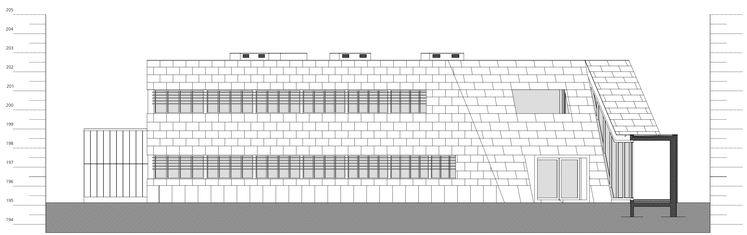

Alçado Poente / Sul

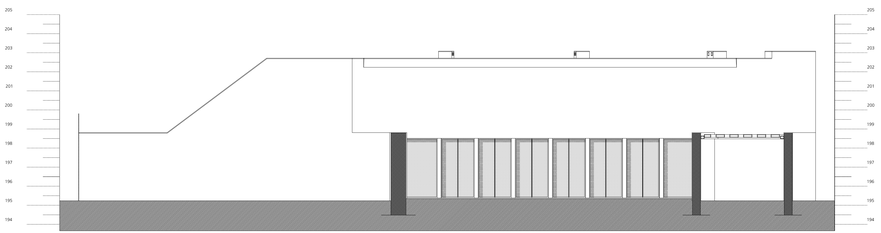

Alçado Nascente

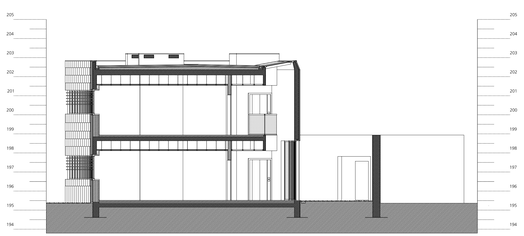

Corte AA´

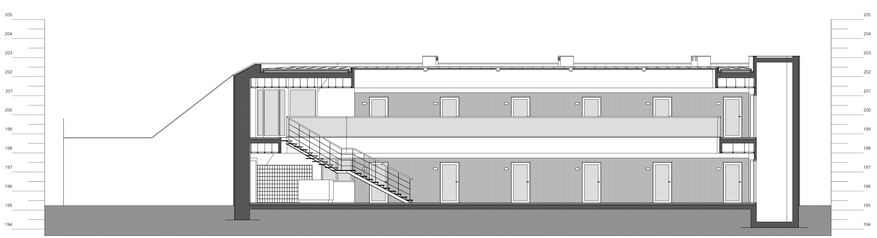

Corte BB´

LEGENDA

Betão / Estrutura

Alvenaria de tijolo

UBI

VAZIO EXPECTANTE - Reabilitação de Vazio Urbano no Centro Histórico de Braga

Proposta de Intervenção

EDIFÍCIO DE SERVIÇOS

CORTES E ALÇADOS

Pedro Correia Martins n 16732

Maio 2010

1/100

18