


**COTA -9 M**

- |   |   |
|---|---|
| 1- PRAÇA = 415.84m <sup>2</sup>                 | 17- WC = 4.35 m <sup>2</sup>                          |
| 2- SALA DE ESPERA = 41.85 m <sup>2</sup>        | 18- ARRUMOS 1 = 6.20 m <sup>2</sup>                   |
| 3- WC FEMININO = 5.83 m <sup>2</sup>            | 19- SALA DE REPOUSO = 34.90 m <sup>2</sup>            |
| 4- WC MASCULINO = 8.24 m <sup>2</sup>           | 20- SALA DE CREMAÇÃO = 181.40 m <sup>2</sup>          |
| 5- GABINETE GERENTE = 12.8 m <sup>2</sup>       | 21- ARRUMOS 2 = 21.40 m <sup>2</sup>                  |
| 6- SALA DE REUNIÕES = 18.30 m <sup>2</sup>      | 22- SALA DE SEGURANÇA = 14.20 m <sup>2</sup>          |
| 7- SECRETARIADO = 31.00 m <sup>2</sup>          | 23- RECEPÇÃO = 9.80 m <sup>2</sup>                    |
| 8- COPA 1 = 13.90 m <sup>2</sup>                | 24- QUARTO DE SERVIÇO = 7.35 m <sup>2</sup>           |
| 9- CIRCULAÇÃO = 94.40 m <sup>2</sup>            | 25- NÚCLEO DE ACESSO VERTICAL = 33.00 m <sup>2</sup>  |
| 10- BALNEÁRIO FEMININO = 38.20 m <sup>2</sup>   | 26- ELEVADOR = 1.20 m <sup>2</sup>                    |
| 11- BALNEÁRIO MASCULINO = 36.20 m <sup>2</sup>  | 27- WC FEMININO = 3.05 m <sup>2</sup>                 |
| 12- SALA DAS MÁQUINAS = 375.70 m <sup>2</sup>   | 28- WC MASCULINO = 3.05 m <sup>2</sup>                |
| 13- ELEVADOR MONTA CARGAS = 4.20 m <sup>2</sup> | 29- SALA DE CONVÍVIO = 31.00 m <sup>2</sup>           |
| 14- ACESSO A MOTOR = 3.00 m <sup>2</sup>        | 30- COPA 2 = 43.30 m <sup>2</sup>                     |
| 15- SALA DE TANATOPRAXIA = 52.50 m <sup>2</sup> | 31- HALL DE RECEPÇÃO DO CAIXÃO = 52.50 m <sup>2</sup> |
| 16- ESPAÇO DE LIMPEZA = 7.25 m <sup>2</sup>     |   |

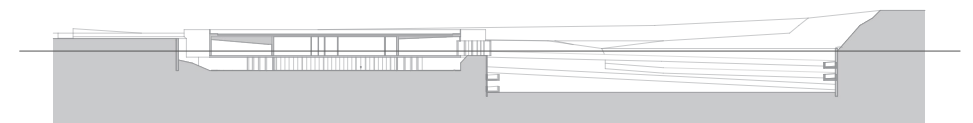

**TANATORIO DE LOUSADA**

ANA JOÃO VIEIRA

REPRESENTAÇÃO: PLANTA PISO -2

32365

ESCALA: 1:500

**III - 04**