


Cota do solo

Limite da Área de Intervenção

Limite da Área de Intervenção

Limite da Área de Intervenção

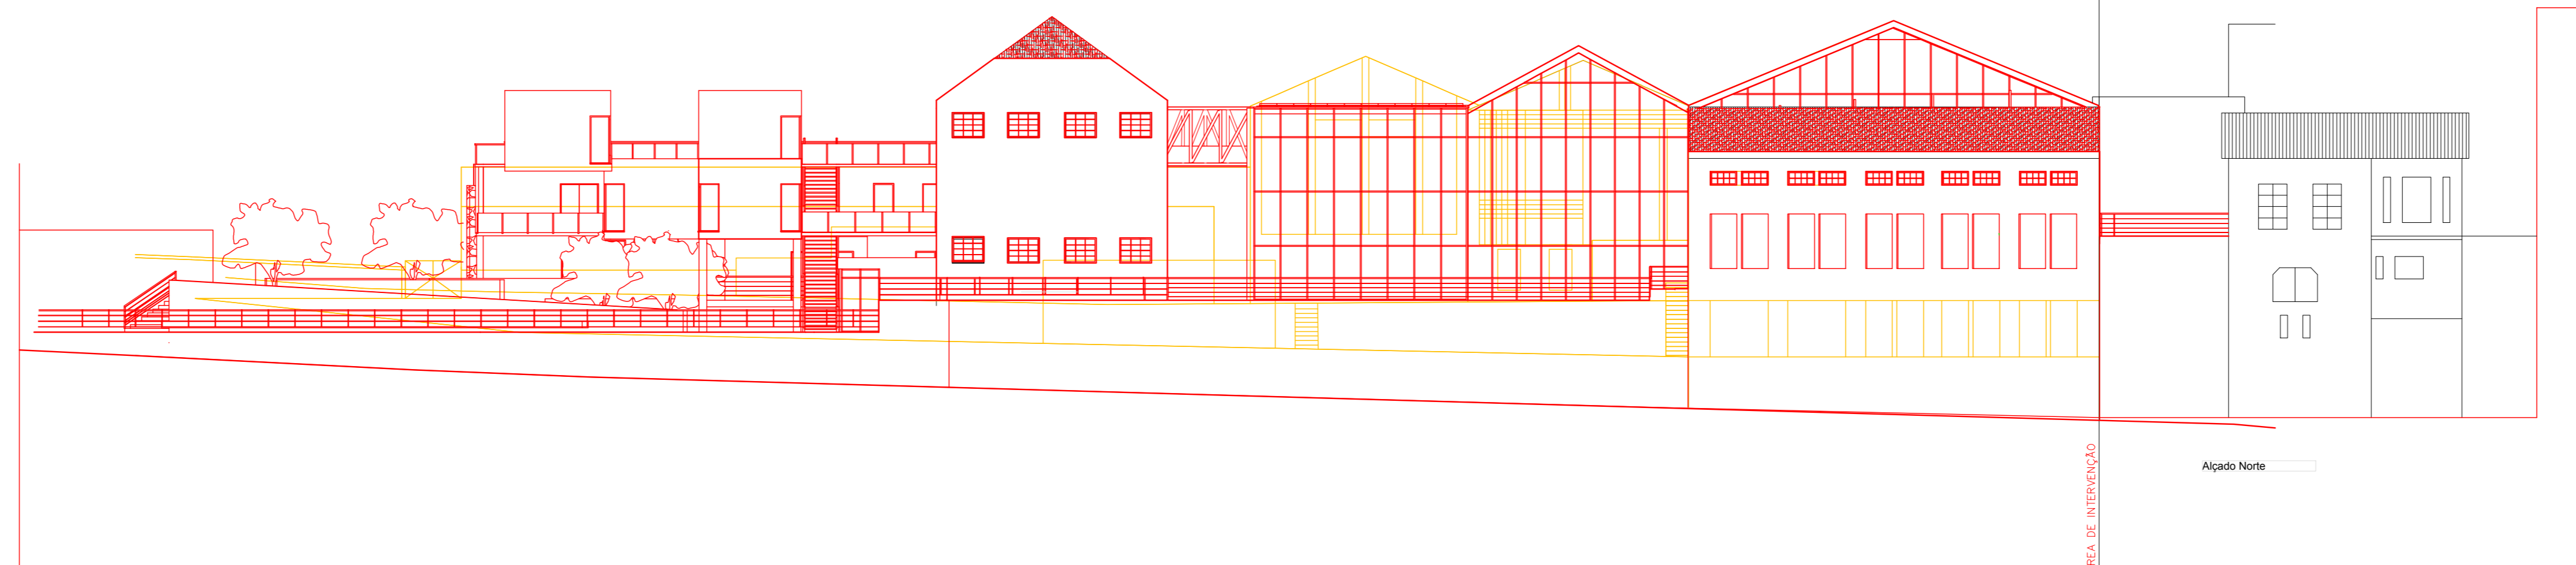

Alçada Nível

Limite da Área de Intervenção



UNIVERSIDADE  
DA  
BEIRA  
INTERIOR

DISSERTAÇÃO  
LIA CARDOSO 18768

TÍTULO  
CENTRO CULTURAL - Inovação

LOCALIZAÇÃO  
RUA D. PEDRO V - ALCOBAÇA

FASE  
ARQUITECTURA

OBJETIVO  
PERFIS DA ENVOLVENTE  
E TRABALHO

ESCALA 1:200

DATA OUTUBRO 2012