


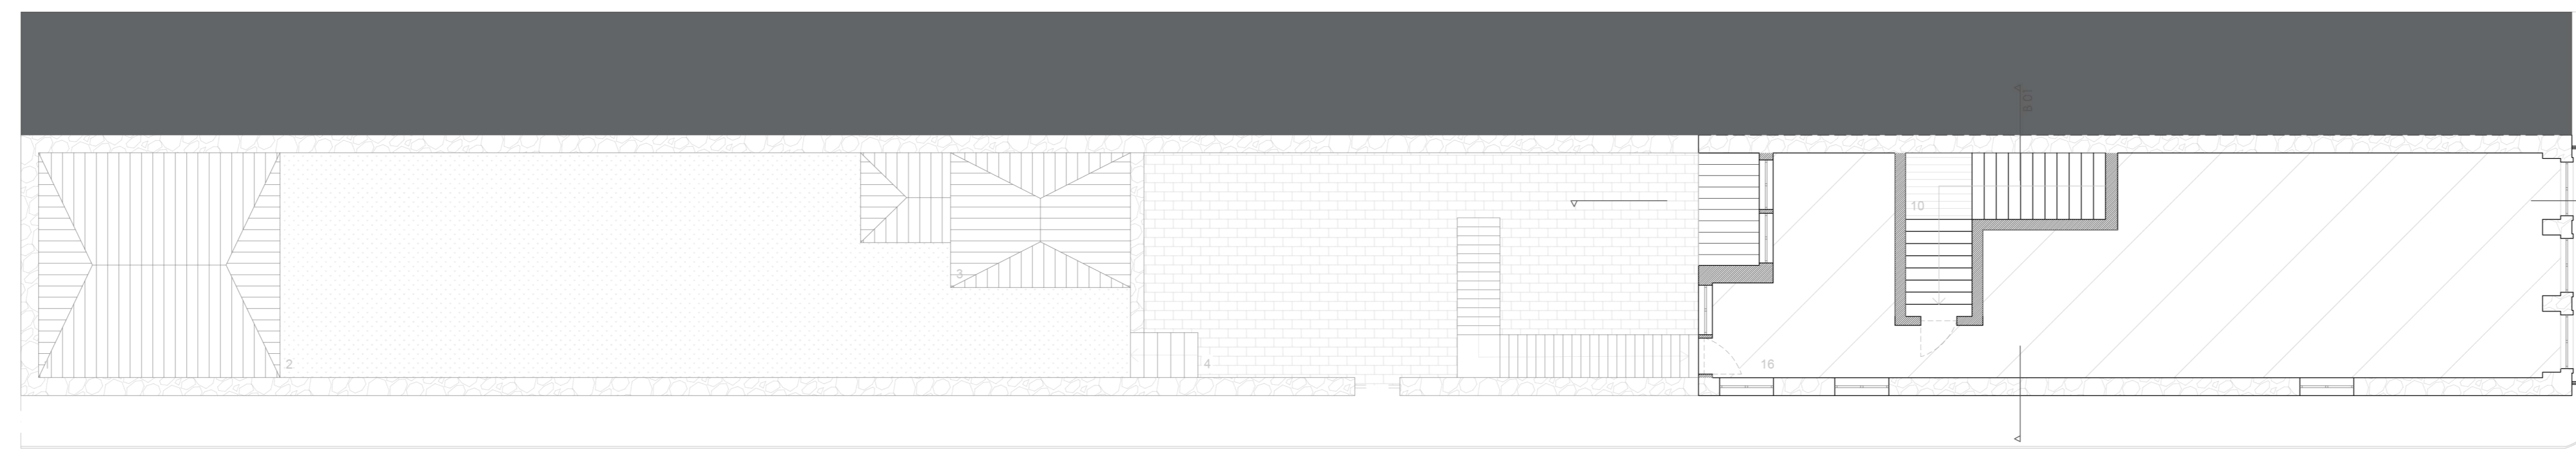


Planta piso térreo




Planta piso 1



Planta piso 2

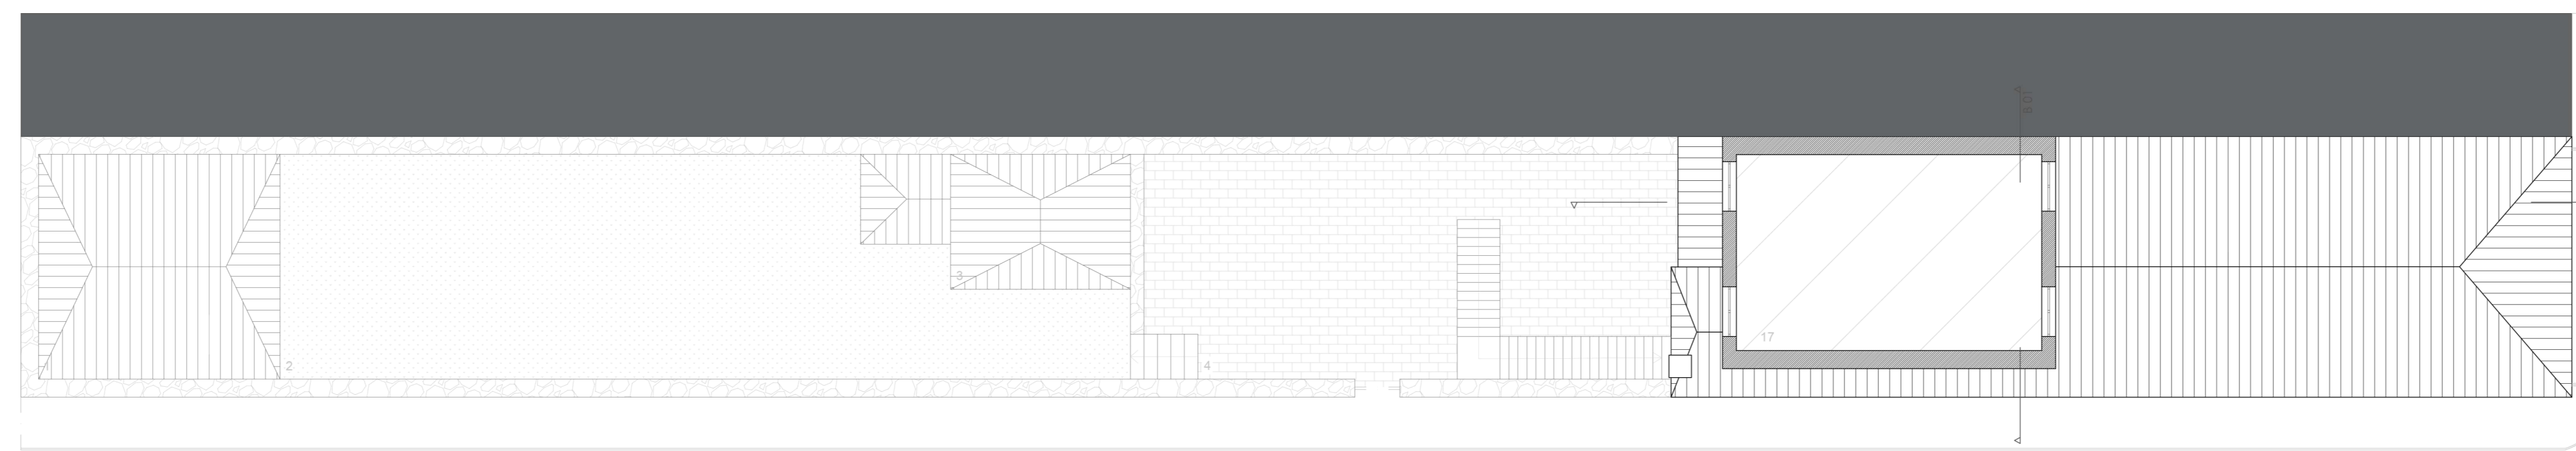

Planta piso 3

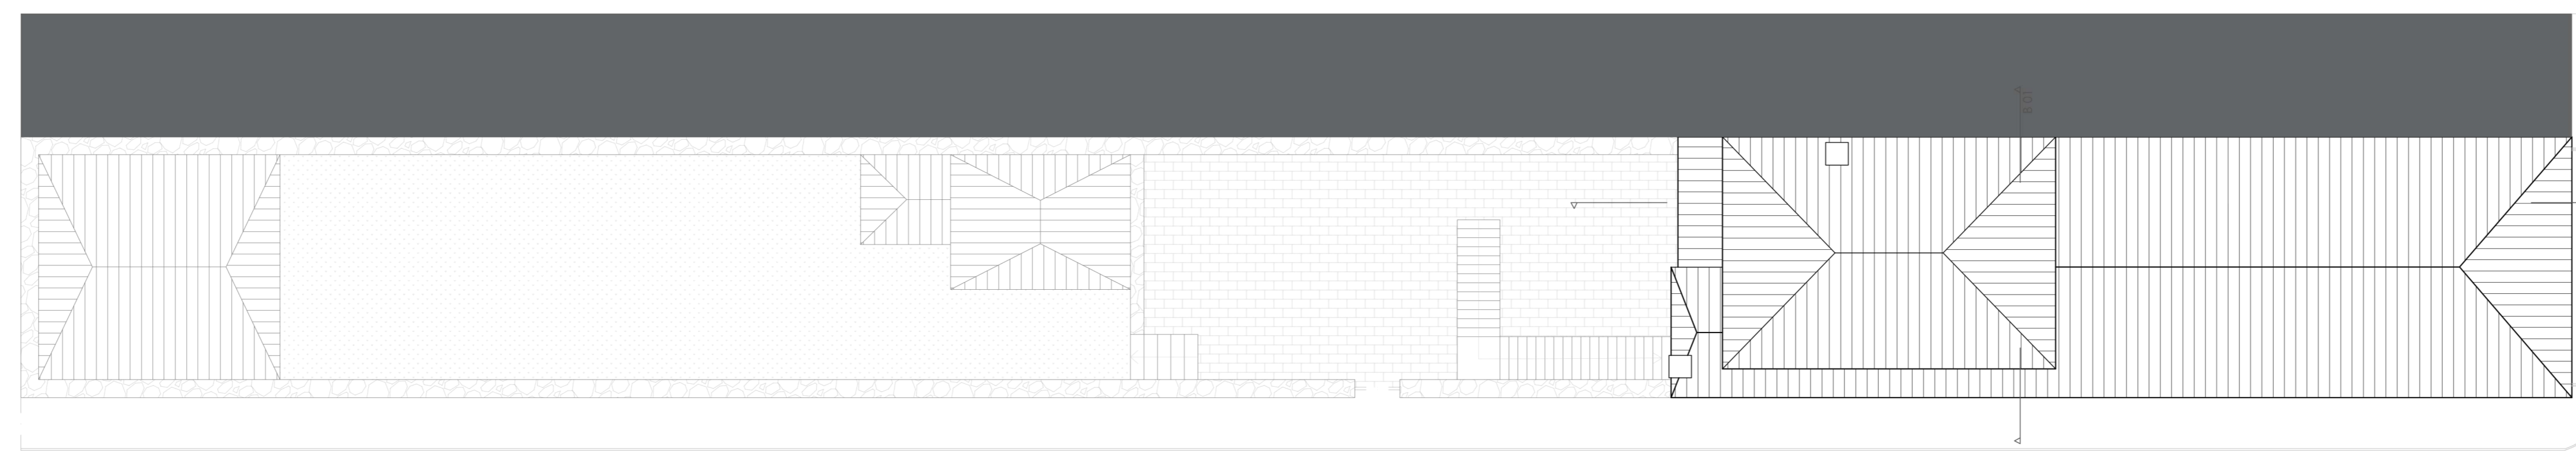

Planta cobertura

**Legenda de áreas:**

- [1] GARAGEM
- [2] ESPAÇO VERDE
- [3] ESPAÇO SEM ACESSO
- [4] ESPAÇO DE QUINTAL
- [5] ESPAÇO DE DESCANSO
- [6] ESPAÇO SEM ACESSO
- [7] ESPAÇO DE ARRUMAÇÃO
- [8] ESPAÇO DE ARRUMAÇÃO
- [9] LOJA
- [10] ACESSOS VERTICAIS
- [11] COZINHA C/ CHUVEIRO
- [12] SALA
- [13] HALL ENTRADA
- [14] ESPAÇO SEM ACESSO
- [15] QUARTO
- [16] ESPAÇO SEM ACESSO
- [17] ESPAÇO SEM ACESSO

**Legenda materiais:**

- [ ] CERAMICA
- [ ] MADEIRA
- [ ] PAREDE TABIQUE
- [ ] SEM ACESSO
- [ ] PAREDE ALVERNARIA
- [ ] PAVIMENTO EM PEDRA
- [ ] SOLO
- [ ] RELVA

Dissertação para a Obtenção de Grau de Mestre em Arquitetura  
Universidade da Beira Interior

Preservação de Memórias: Reabilitar no Porto, Bonfim.

**Contém** Levantamento, plantas edifício 303/305

**Discente** Tatiana Nogueira Freire

**Docentes** Professor Doutor Miguel João Mendes do Amaral Santiago Fernandes  
Professor Doutor João Carlos Gonçalves Lantimha

**Data** setembro 2020 **Escala** 1/100

Desenho nº 02