

## 9) Ficha de Identificação de Vãos

### Arco V4



Imagem 201 - Levantamento fotográfico do Arco V4

**- Exemplos:**

1

**- Caracterização:**

Arco em madeira com esmalte verde-azulado.

**- Localização no desenho original:**

Sala de espetáculo 2, piso 1.

**- Localização no desenho de projeto:**

Sala de espetáculo 2, piso 1.

**- Proposta de solução:**

Restauro integral do arco e renovação dos esmaltes, mantendo-se a sua localização no projeto de reabilitação.



Imagem 202 e 203 - Localização do Arco V4 na planta original (esquerda) e na planta de projeto (direita) - Escala 1:650

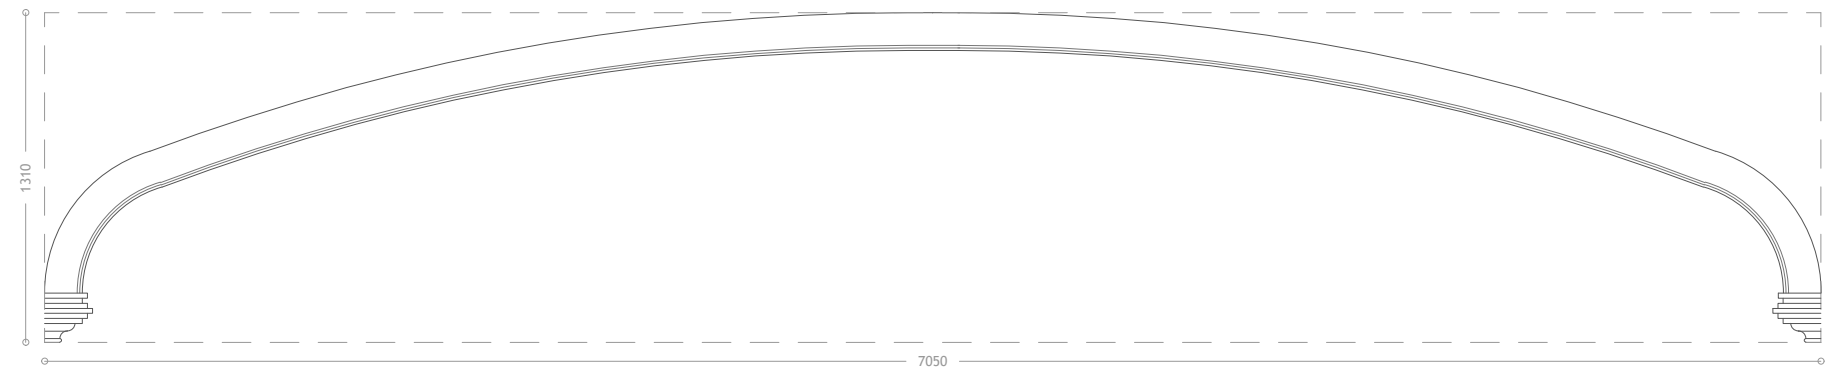


Imagem 204 - Levantamento gráfico do Arco V4 - Frente - Escala 1:30



Imagem 205 - Levantamento gráfico do Arco V4 - Planta - Escala 1:30

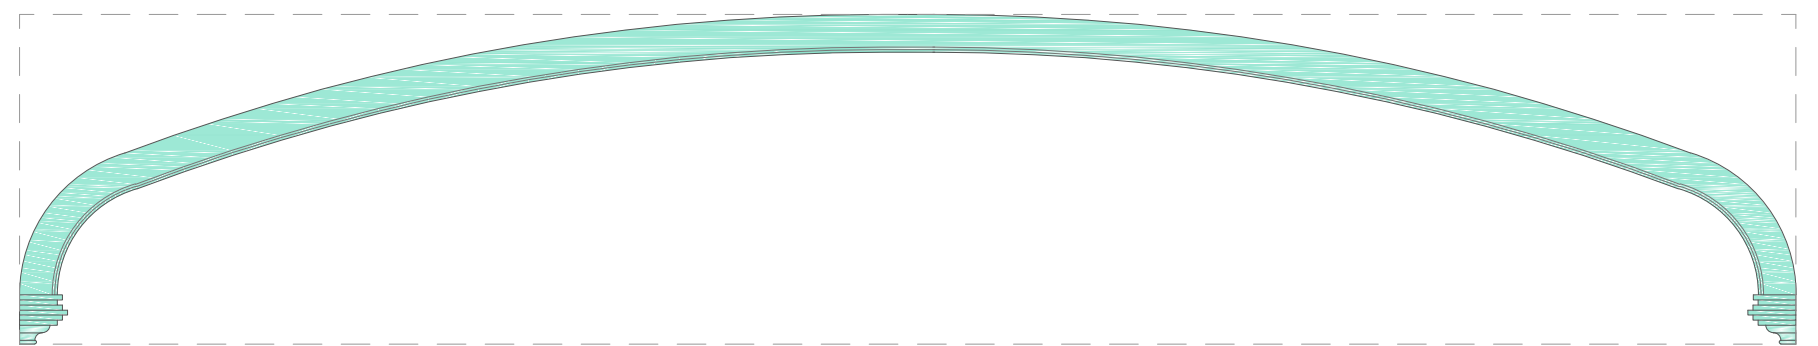


Imagem 206 - Levantamento gráfico a cores do Arco V4 - Frente - Escala 1:30