



P4 esc. 1/10

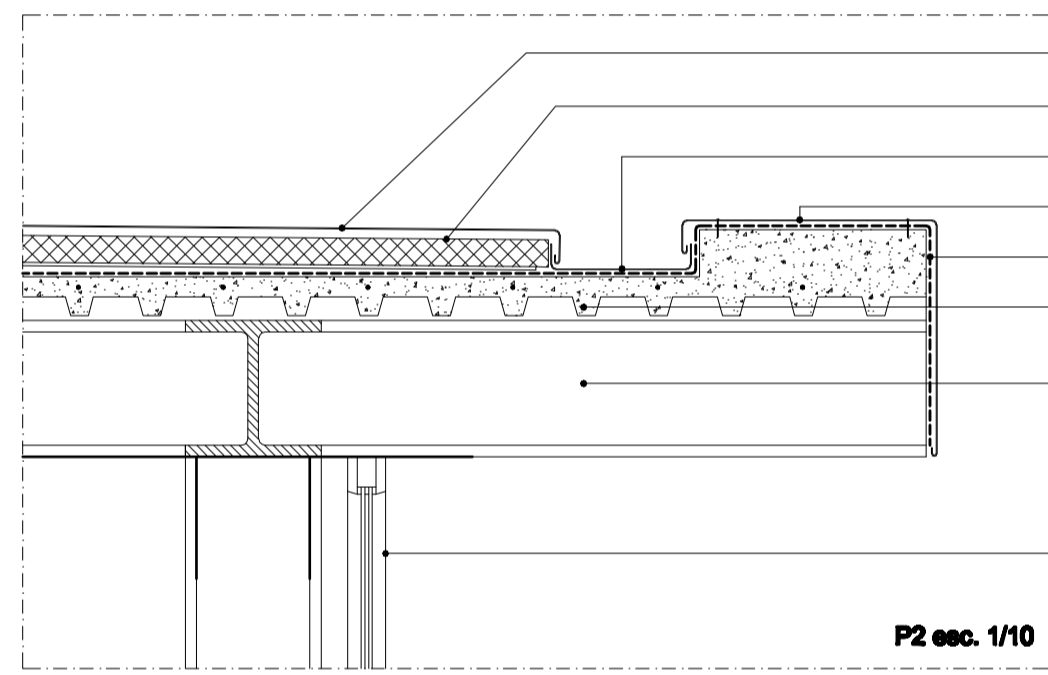


P2 esc. 1/10

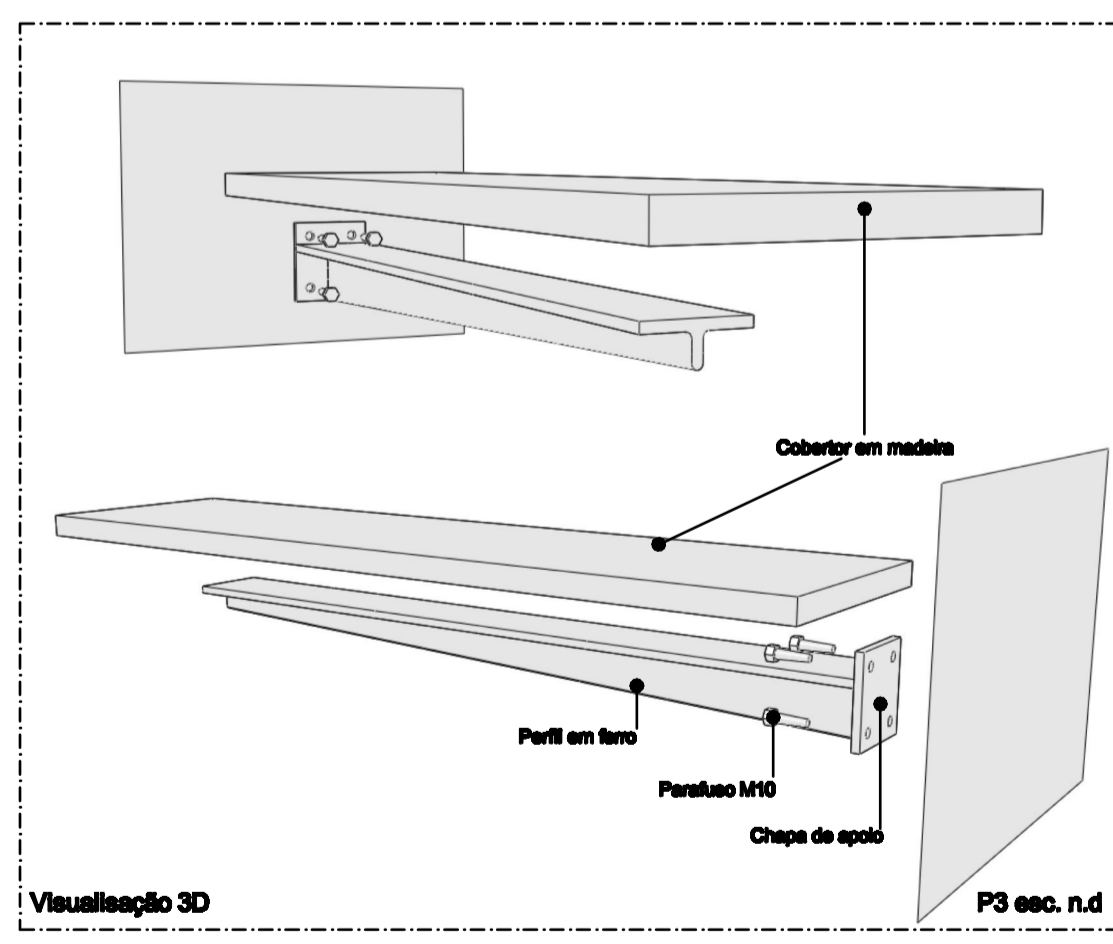


Visualização 3D


P3 esc. n.d

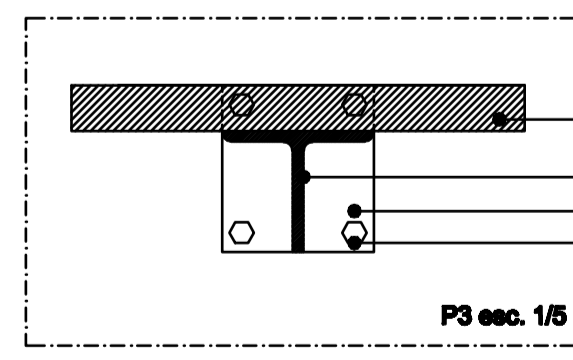

P3 esc. 1/5

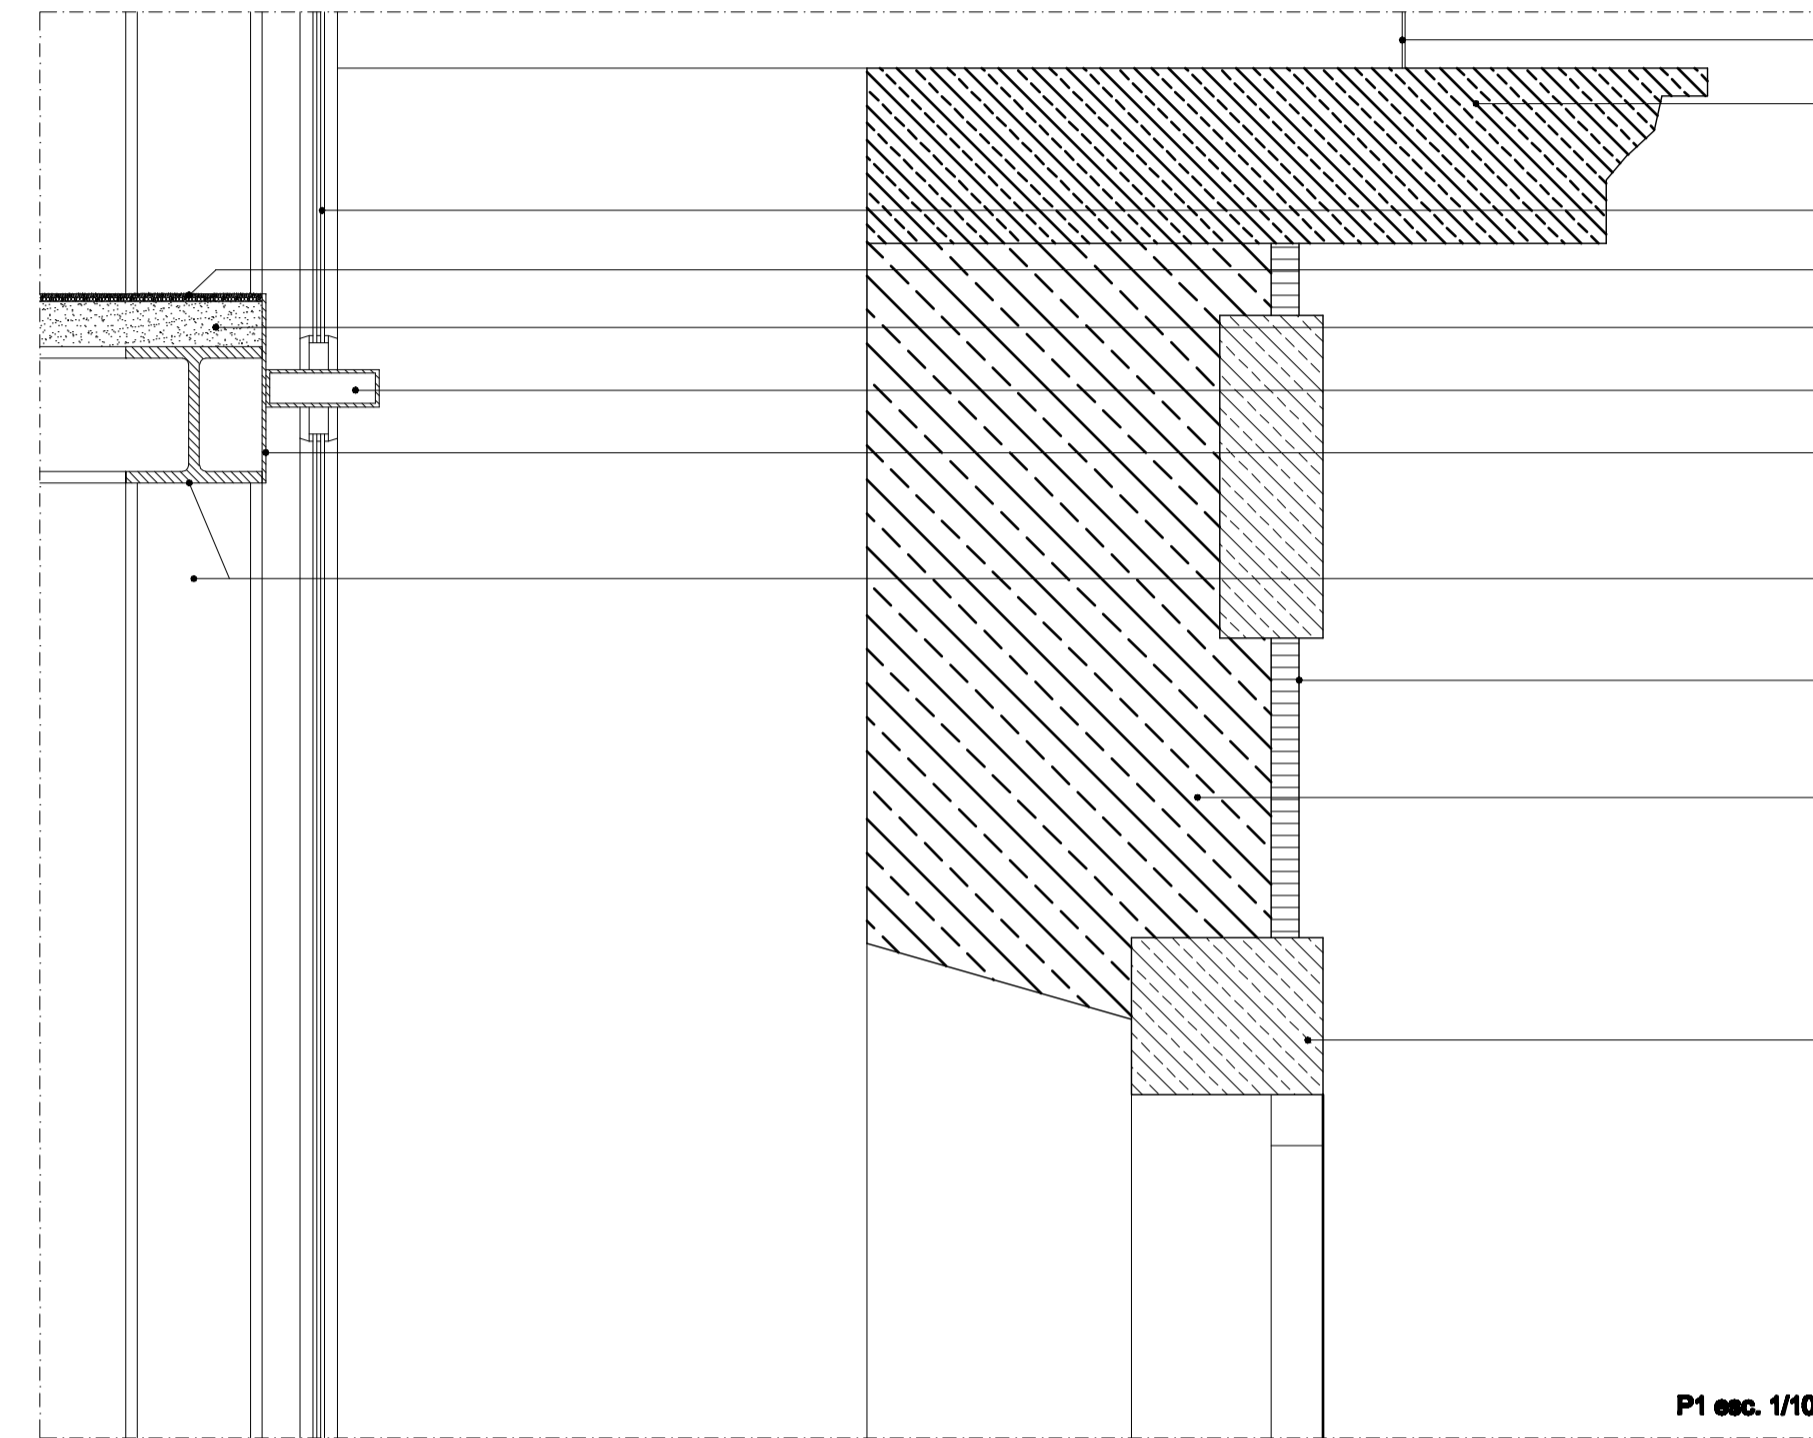

P1 esc. 1/10

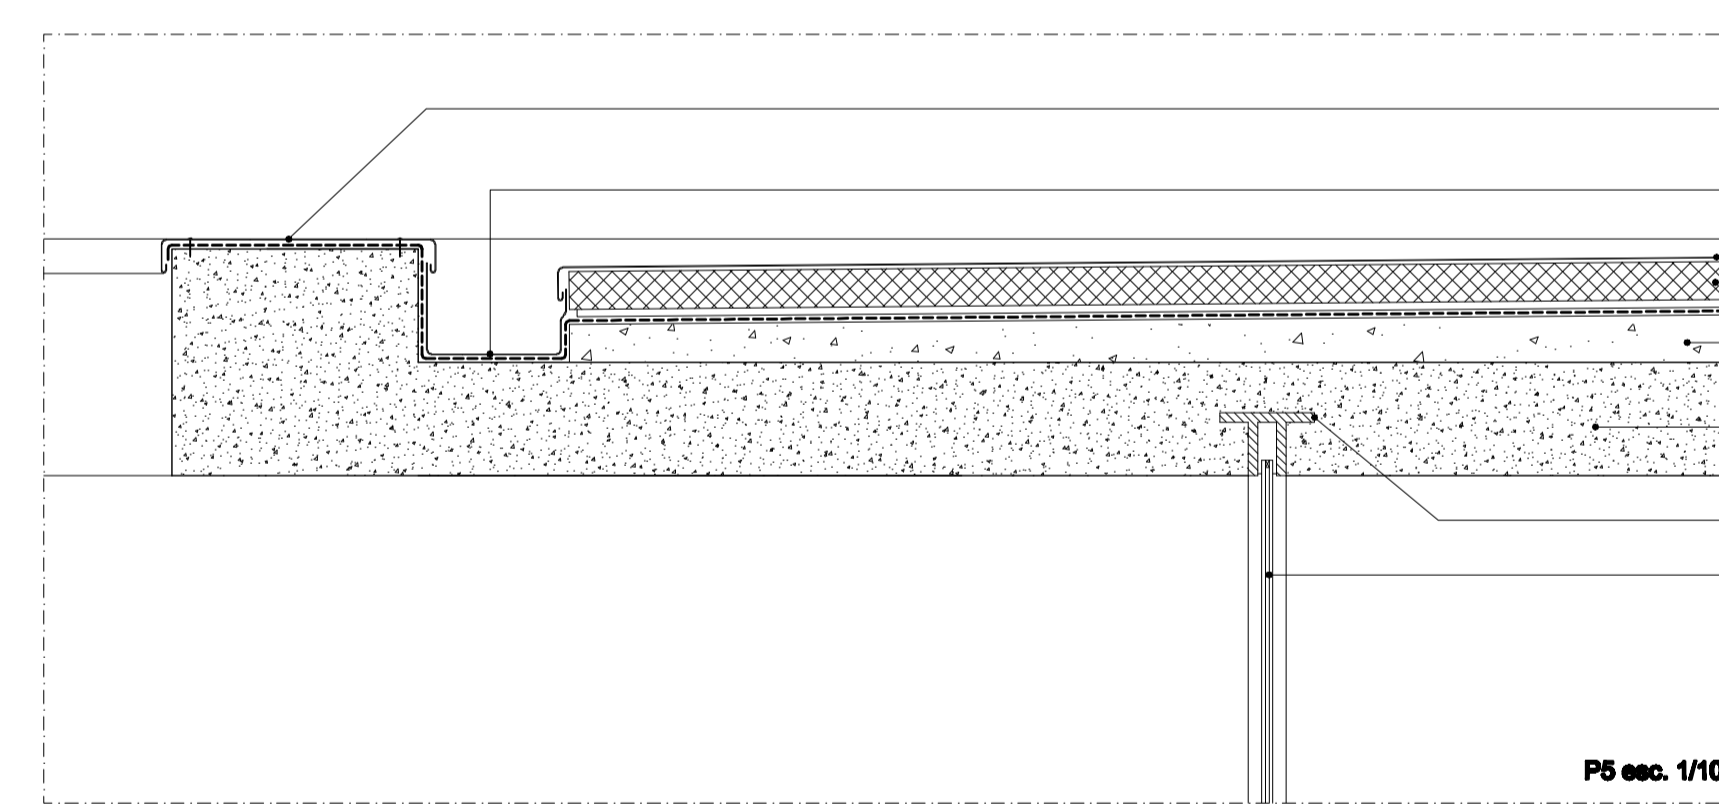

P5 esc. 1/10

Projecto:	REMODELAÇÃO/REABILITAÇÃO DO PALACETE CONDE DA COVILHÁ E SUA ADAPTAÇÃO A BIBLIOTECA MUNICIPAL	
Designação:	Pormenores	Desenho: 14
Instituição:	Universidade da Beira Interior	Departamento: DECA-ARQUITECTURA
Aluno:	Filipe G. Piná-Nº18443	Professor: Prof. Dr. José Barros Gomes
		Data: Julho, 2008