ARCHICAD VERSÃO EDUCAÇÃO

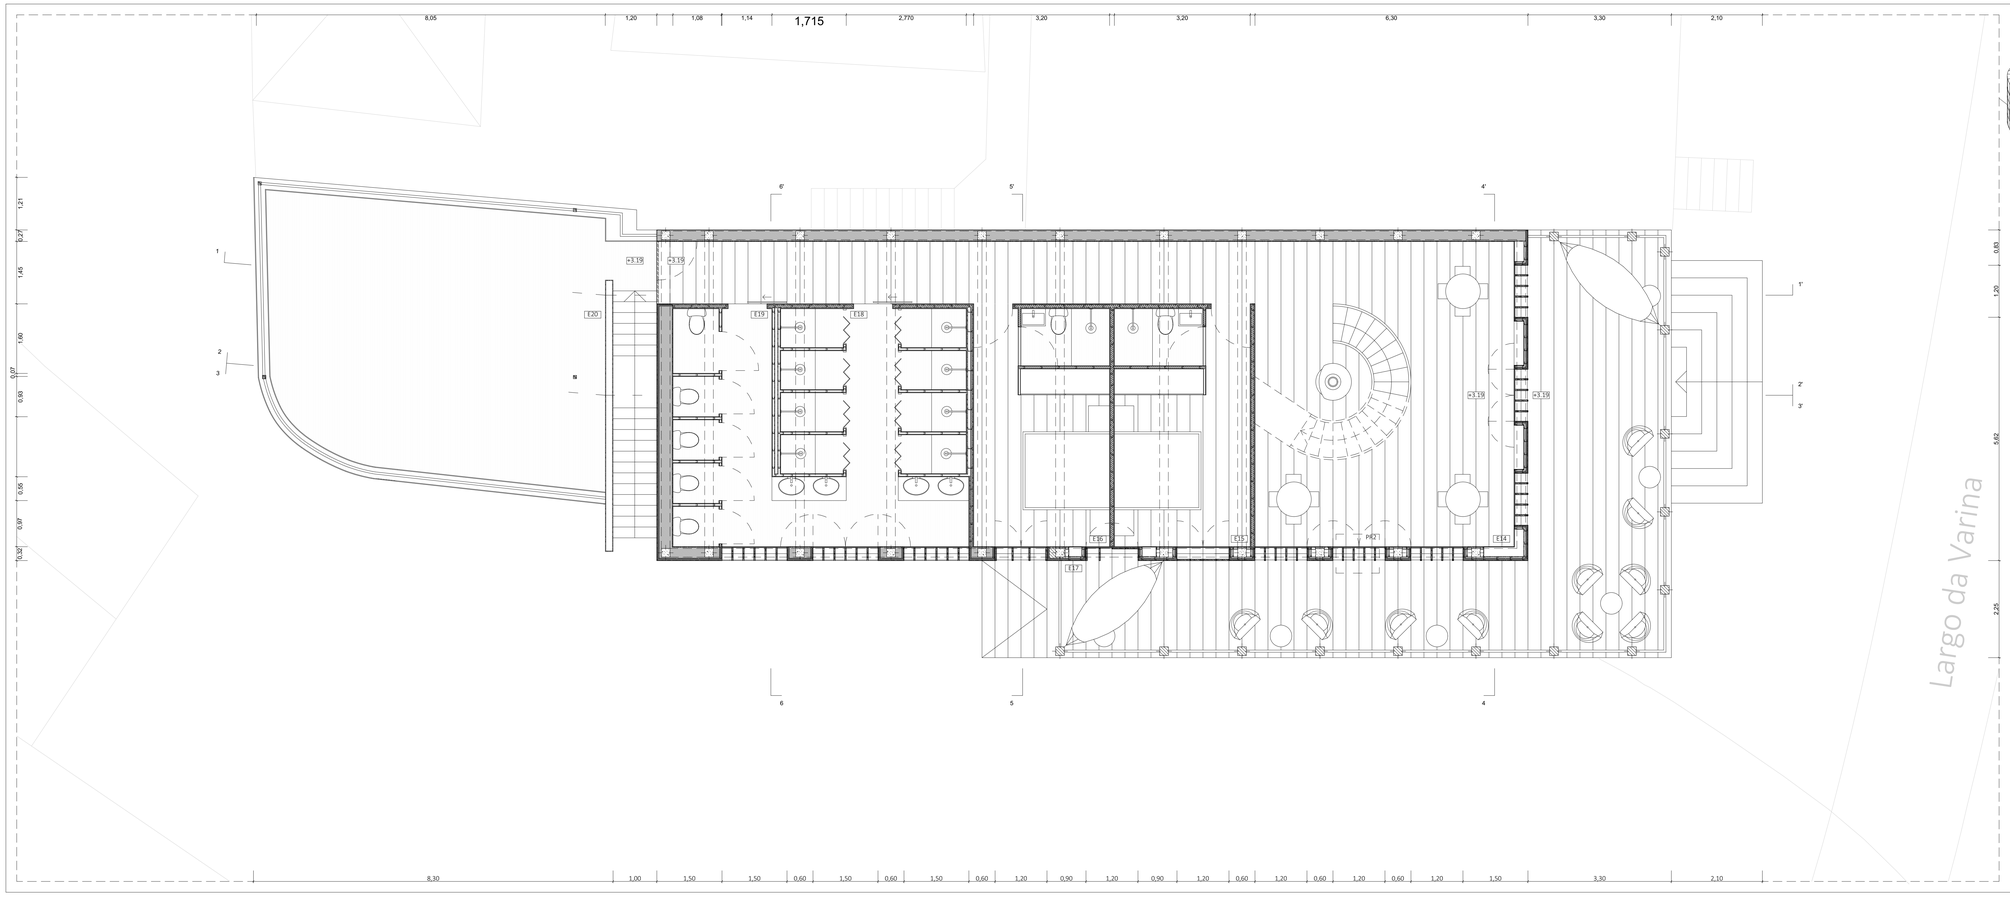

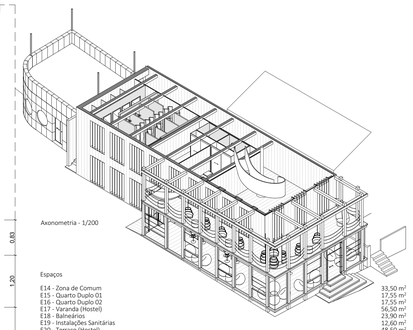

Axonometria - 1/200

Espaços

E14 - Zona de Comum	33,50 m²
E15 - Quarto Duplo 01	17,55 m²
E16 - Quarto Duplo 02	17,55 m²
E17 - Varanda (Hostel)	56,50 m²
E18 - Balneários	23,90 m²
E19 - Instalações Sanitárias	12,60 m²
E20 - Terraço (Hostel)	48,50 m²
EC - Circulaçoes	28,45 m²
Área util do Piso 1	235,61m²
Área Bruta do Piso 1	272,45m²

Tramas

- Bloco de Cimento
- Isolamento Poliestireno Extrudido
- Isolamento Lã de Rocha
- Tábua de Pinho
- Madeira
- Microcimento
- Pladur

Universidade da Beira Inteior	Mestrado Integrado em Arquitetura	
Projeto: A Ideia de Lugar – Compreender o Passado, Potencializar o Futuro – Intervenção na Praia da Tarrera	Peça: Intervenção - Planta Piso 1	6
Orientador: Prof. Doutor Tiago Cardoso de Oliveira	Escala: 1/50	
Mestrando: Hugo Miguel Almendra Ferreira	Data: Janeiro 2020	

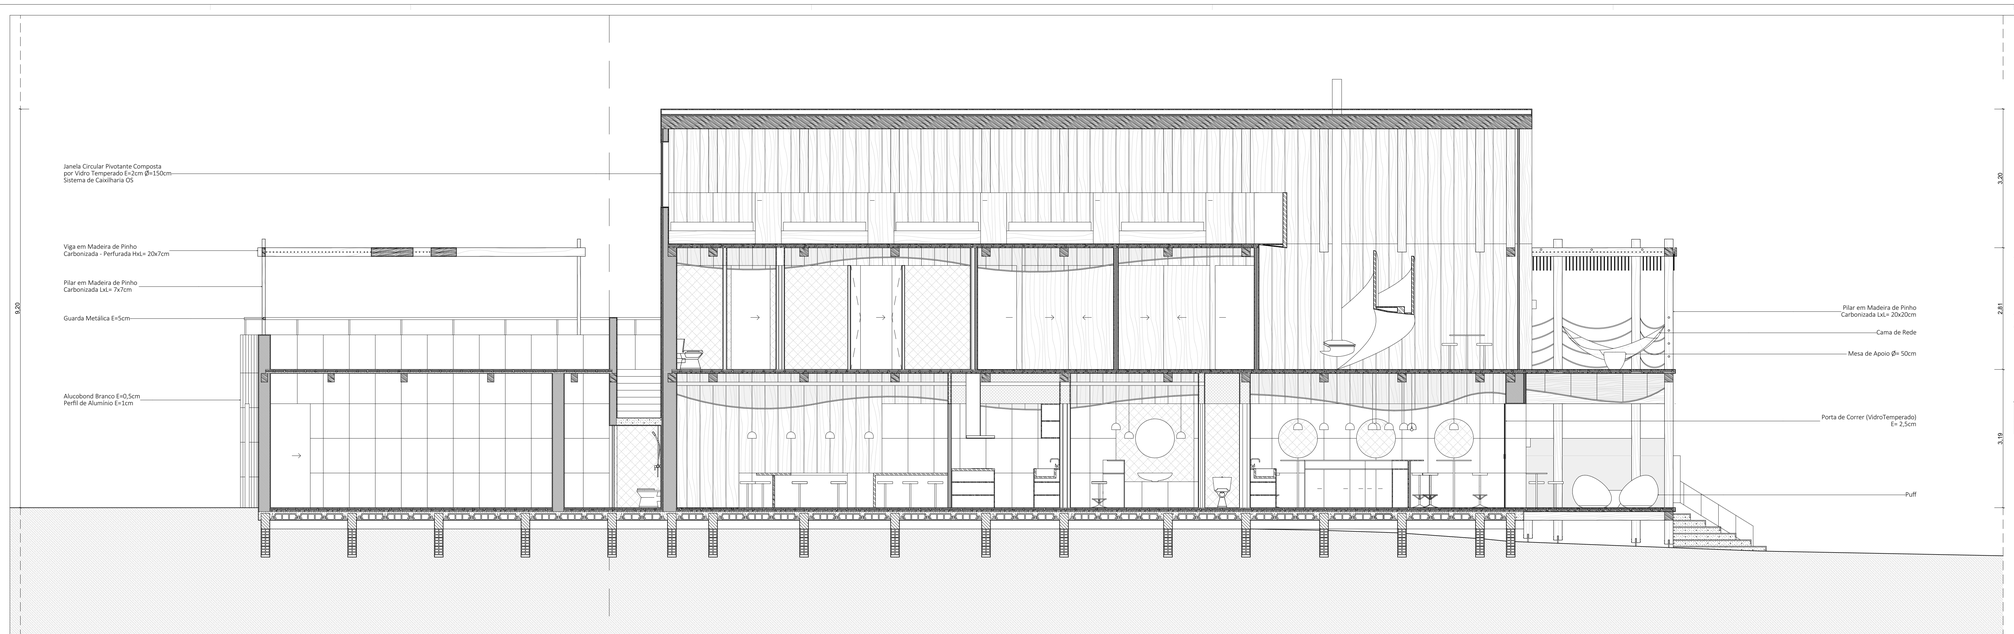

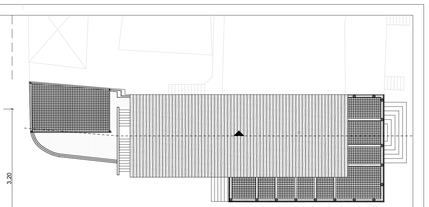

Planta de Cobertura - 1/200

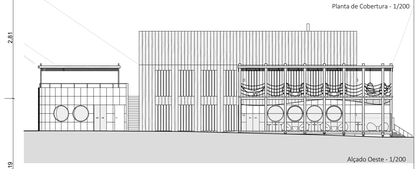

Alçado Oeste - 1/200

Tramas

- Mosaico Hedráulico
- Chapa Perfurada
- Betão
- Mdf Lacado a Branco
- Tábua de Pinho
- Quebra no Corte

Universidade da Beira Inteior	Mestrado Integrado em Arquitetura	
Projeto: A Ideia de Lugar – Compreender o Passado, Potencializar o Futuro – Intervenção na Praia da Tarrera	Peça: Intervenção - Corte 2 | 2'	15
Orientador: Prof. Doutor Tiago Cardoso de Oliveira	Escala: 1/50	
Mestrando: Hugo Miguel Almendra Ferreira	Data: Janeiro 2020	