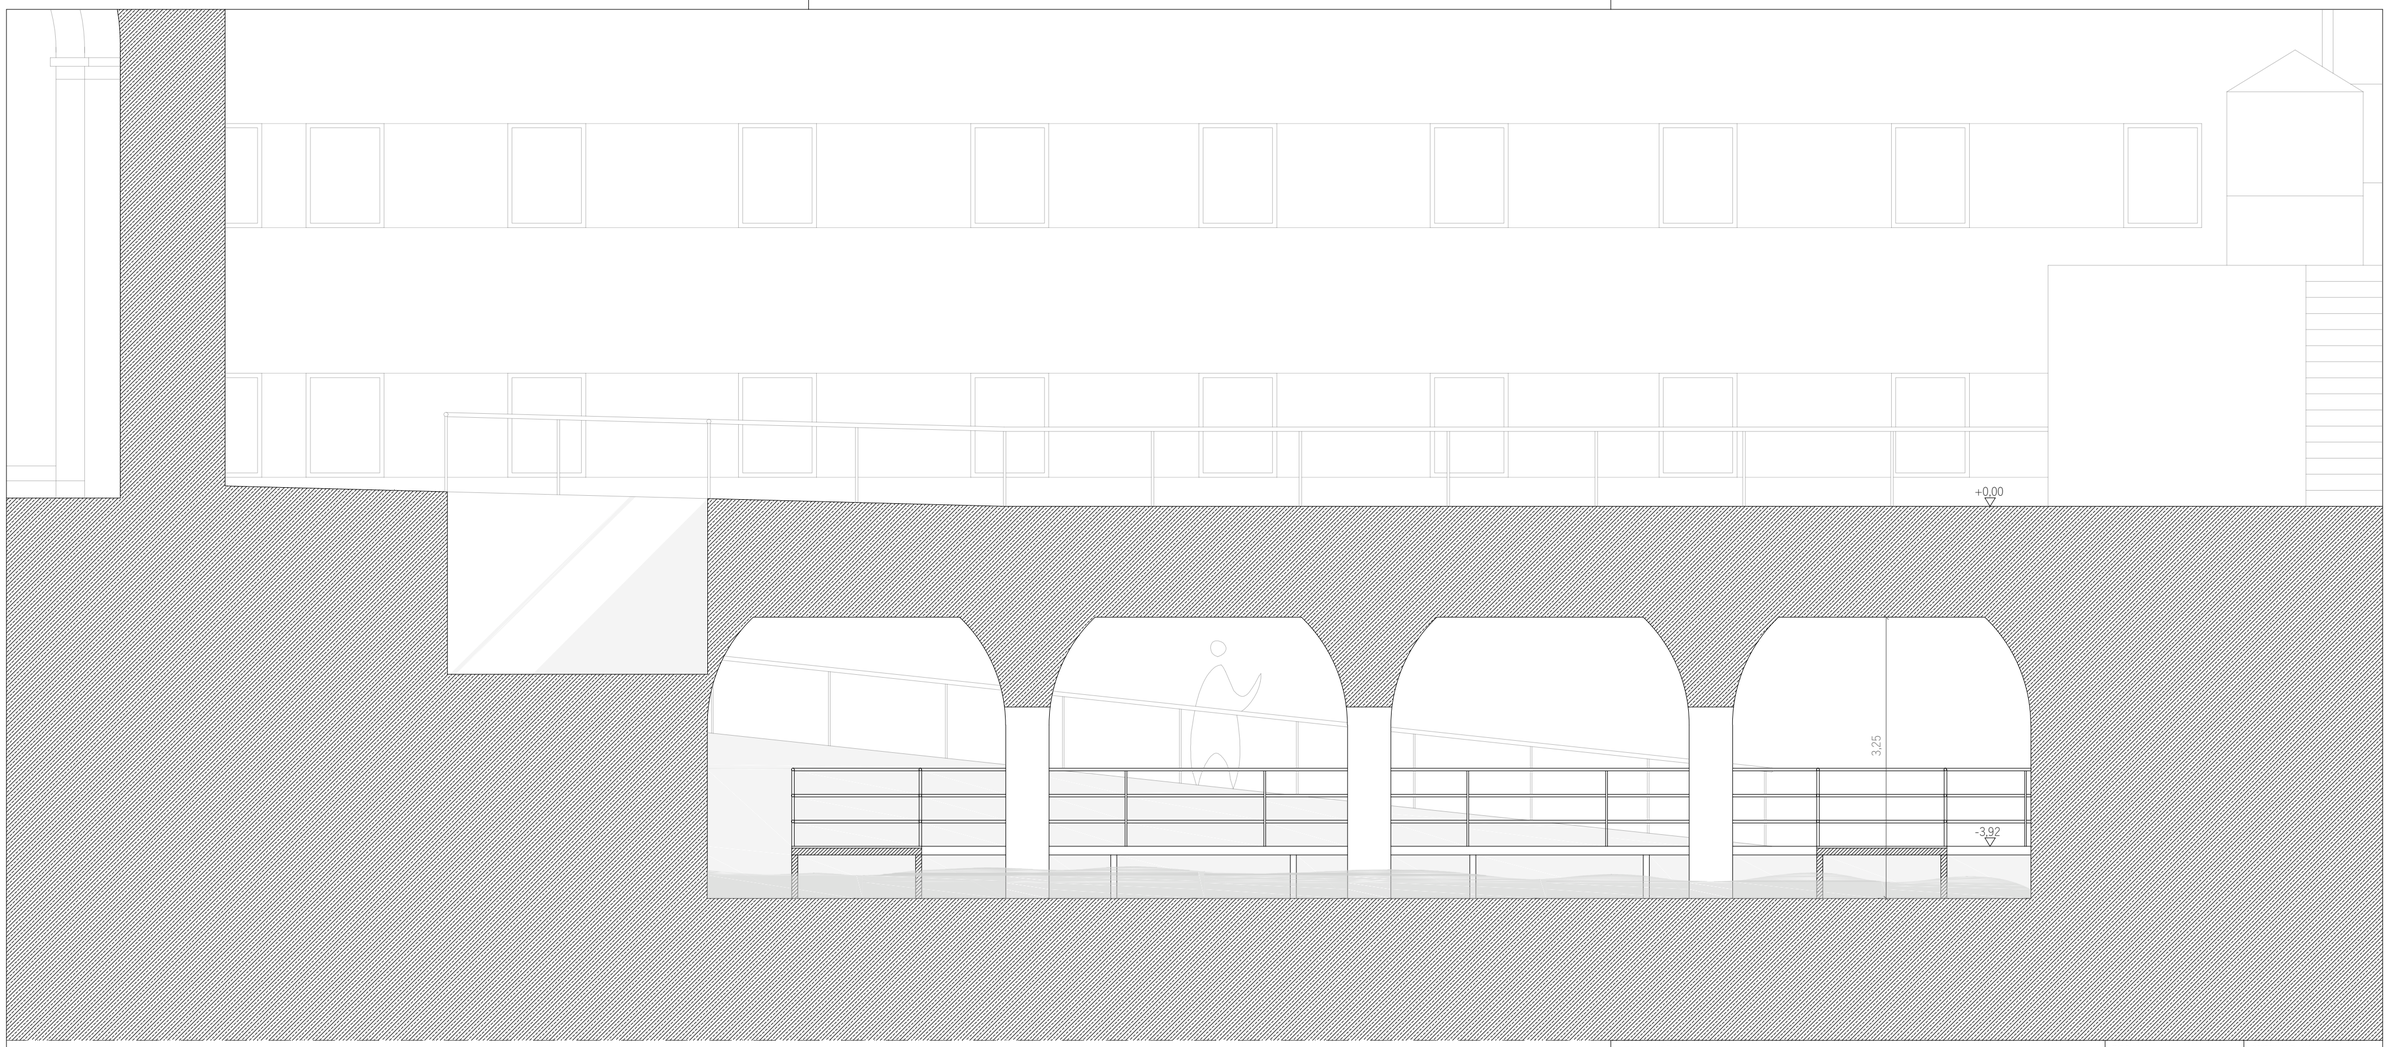

MATERIAIS:

PEDRA

ÁGUA

METAL

DESIGNAÇÃO	ESCALA	DESENHO Nº
CISTERNA DAS MEMÓRIAS | CORTE B–B'	1:50	39