



1 | ANÁLISE

1.1 EXISTENTE

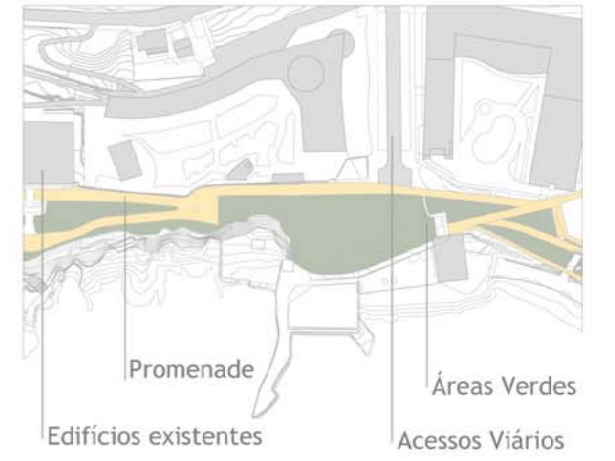

2 | PROPOSTA

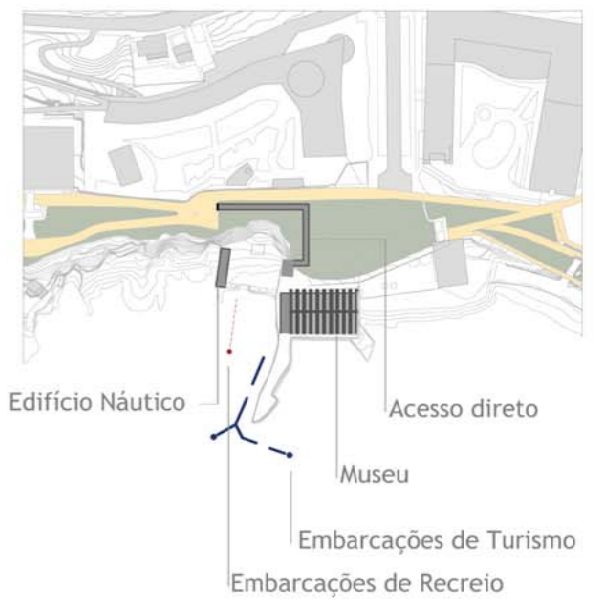

UNIVERSIDADE DA BEIRA INTERIOR | ARQUITETURA | 2014-2015

HISTÓRIA E REQUALIFICAÇÃO DO CAIS DO CARVÃO
Funchal uma ponte para o Mar

ORIENTADOR: Prof^a. Dra. Susana Tavares dos Santos

Aluna: Sara Mónica Diniz Abreu | nº23973 | junho 2015 | Covilhã

ILHA DA MADEIRA

1 | PLANTA IMPLANTAÇÃO

ESCALA 1:500 | Pág. 70



1