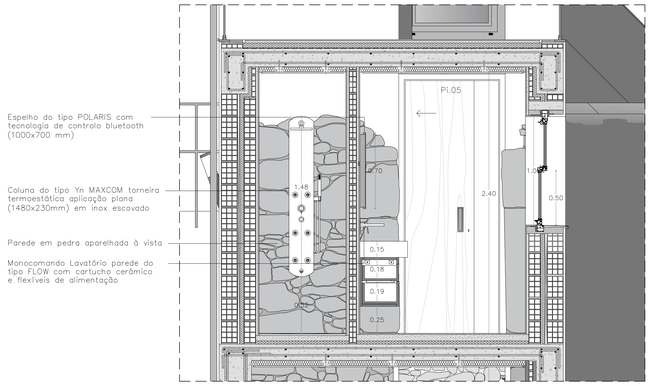

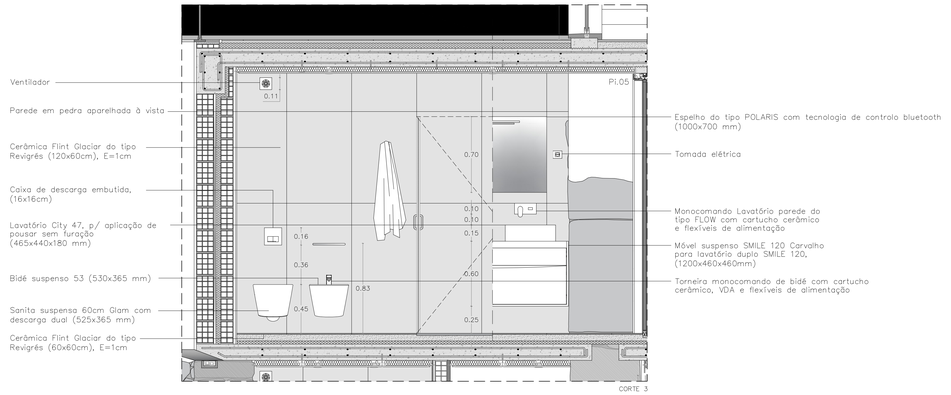

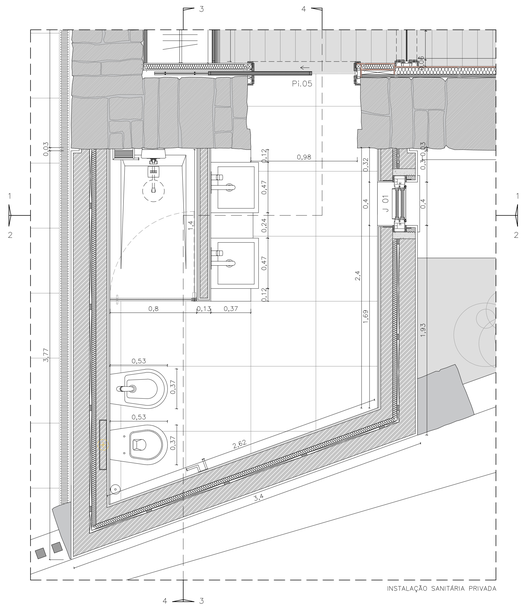

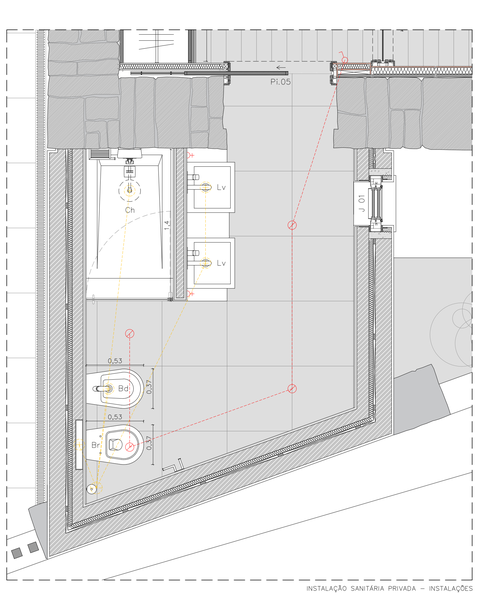

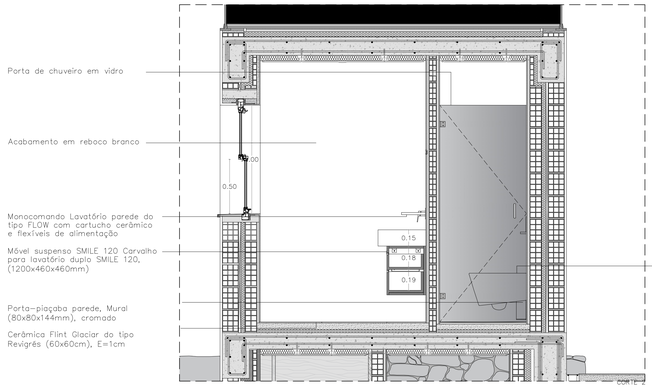

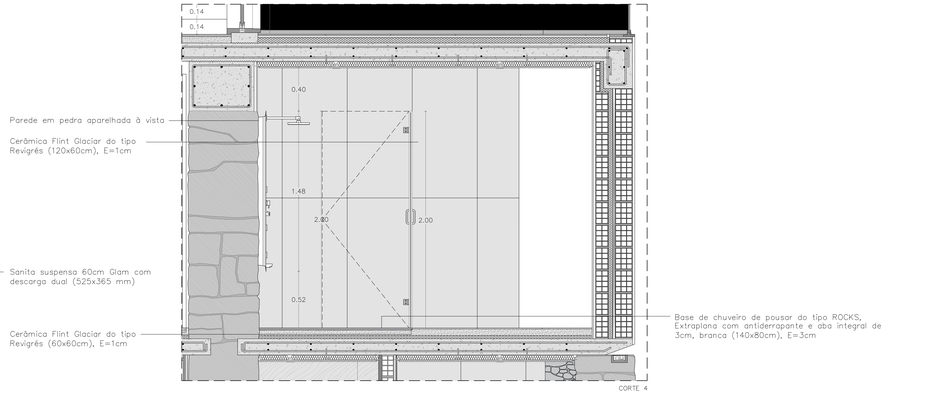

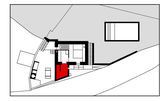

LEGENDA

- ⊙ = FOCOS
- ↘ = INTERRUPTOR UNIPOLAR
- ⊂ = TOMADA ELÉTRICA SIMPLES
- ○ = SIFÃO
- ○ = TUBO DE QUEDA
- = ÁGUAS RESIDUAIS DOMÉSTICAS
- = CORRENTE ELÉTRICA
- Ch = CHUVEIRO
- Br = AUTOCLISMO DE BACIA DE RETRETE
- Lv = LAVATÓRIO INDIVIDUAL

NOTAS:

O PEQUENO LAR QUE FICOU PARA TRÁS:
REABILITAR O VERNACULAR MÍNIMO

LOCAL: RUA DA RENDA, CANEDO DE BASTO, BRAGA

OBJETO: PROJETO DE EXECUÇÃO
INSTALAÇÃO SANITÁRIA PRIVADA - PISO 1

ESCALA: 1:20

DATA: FEVEREIRO 2018

32 - PE