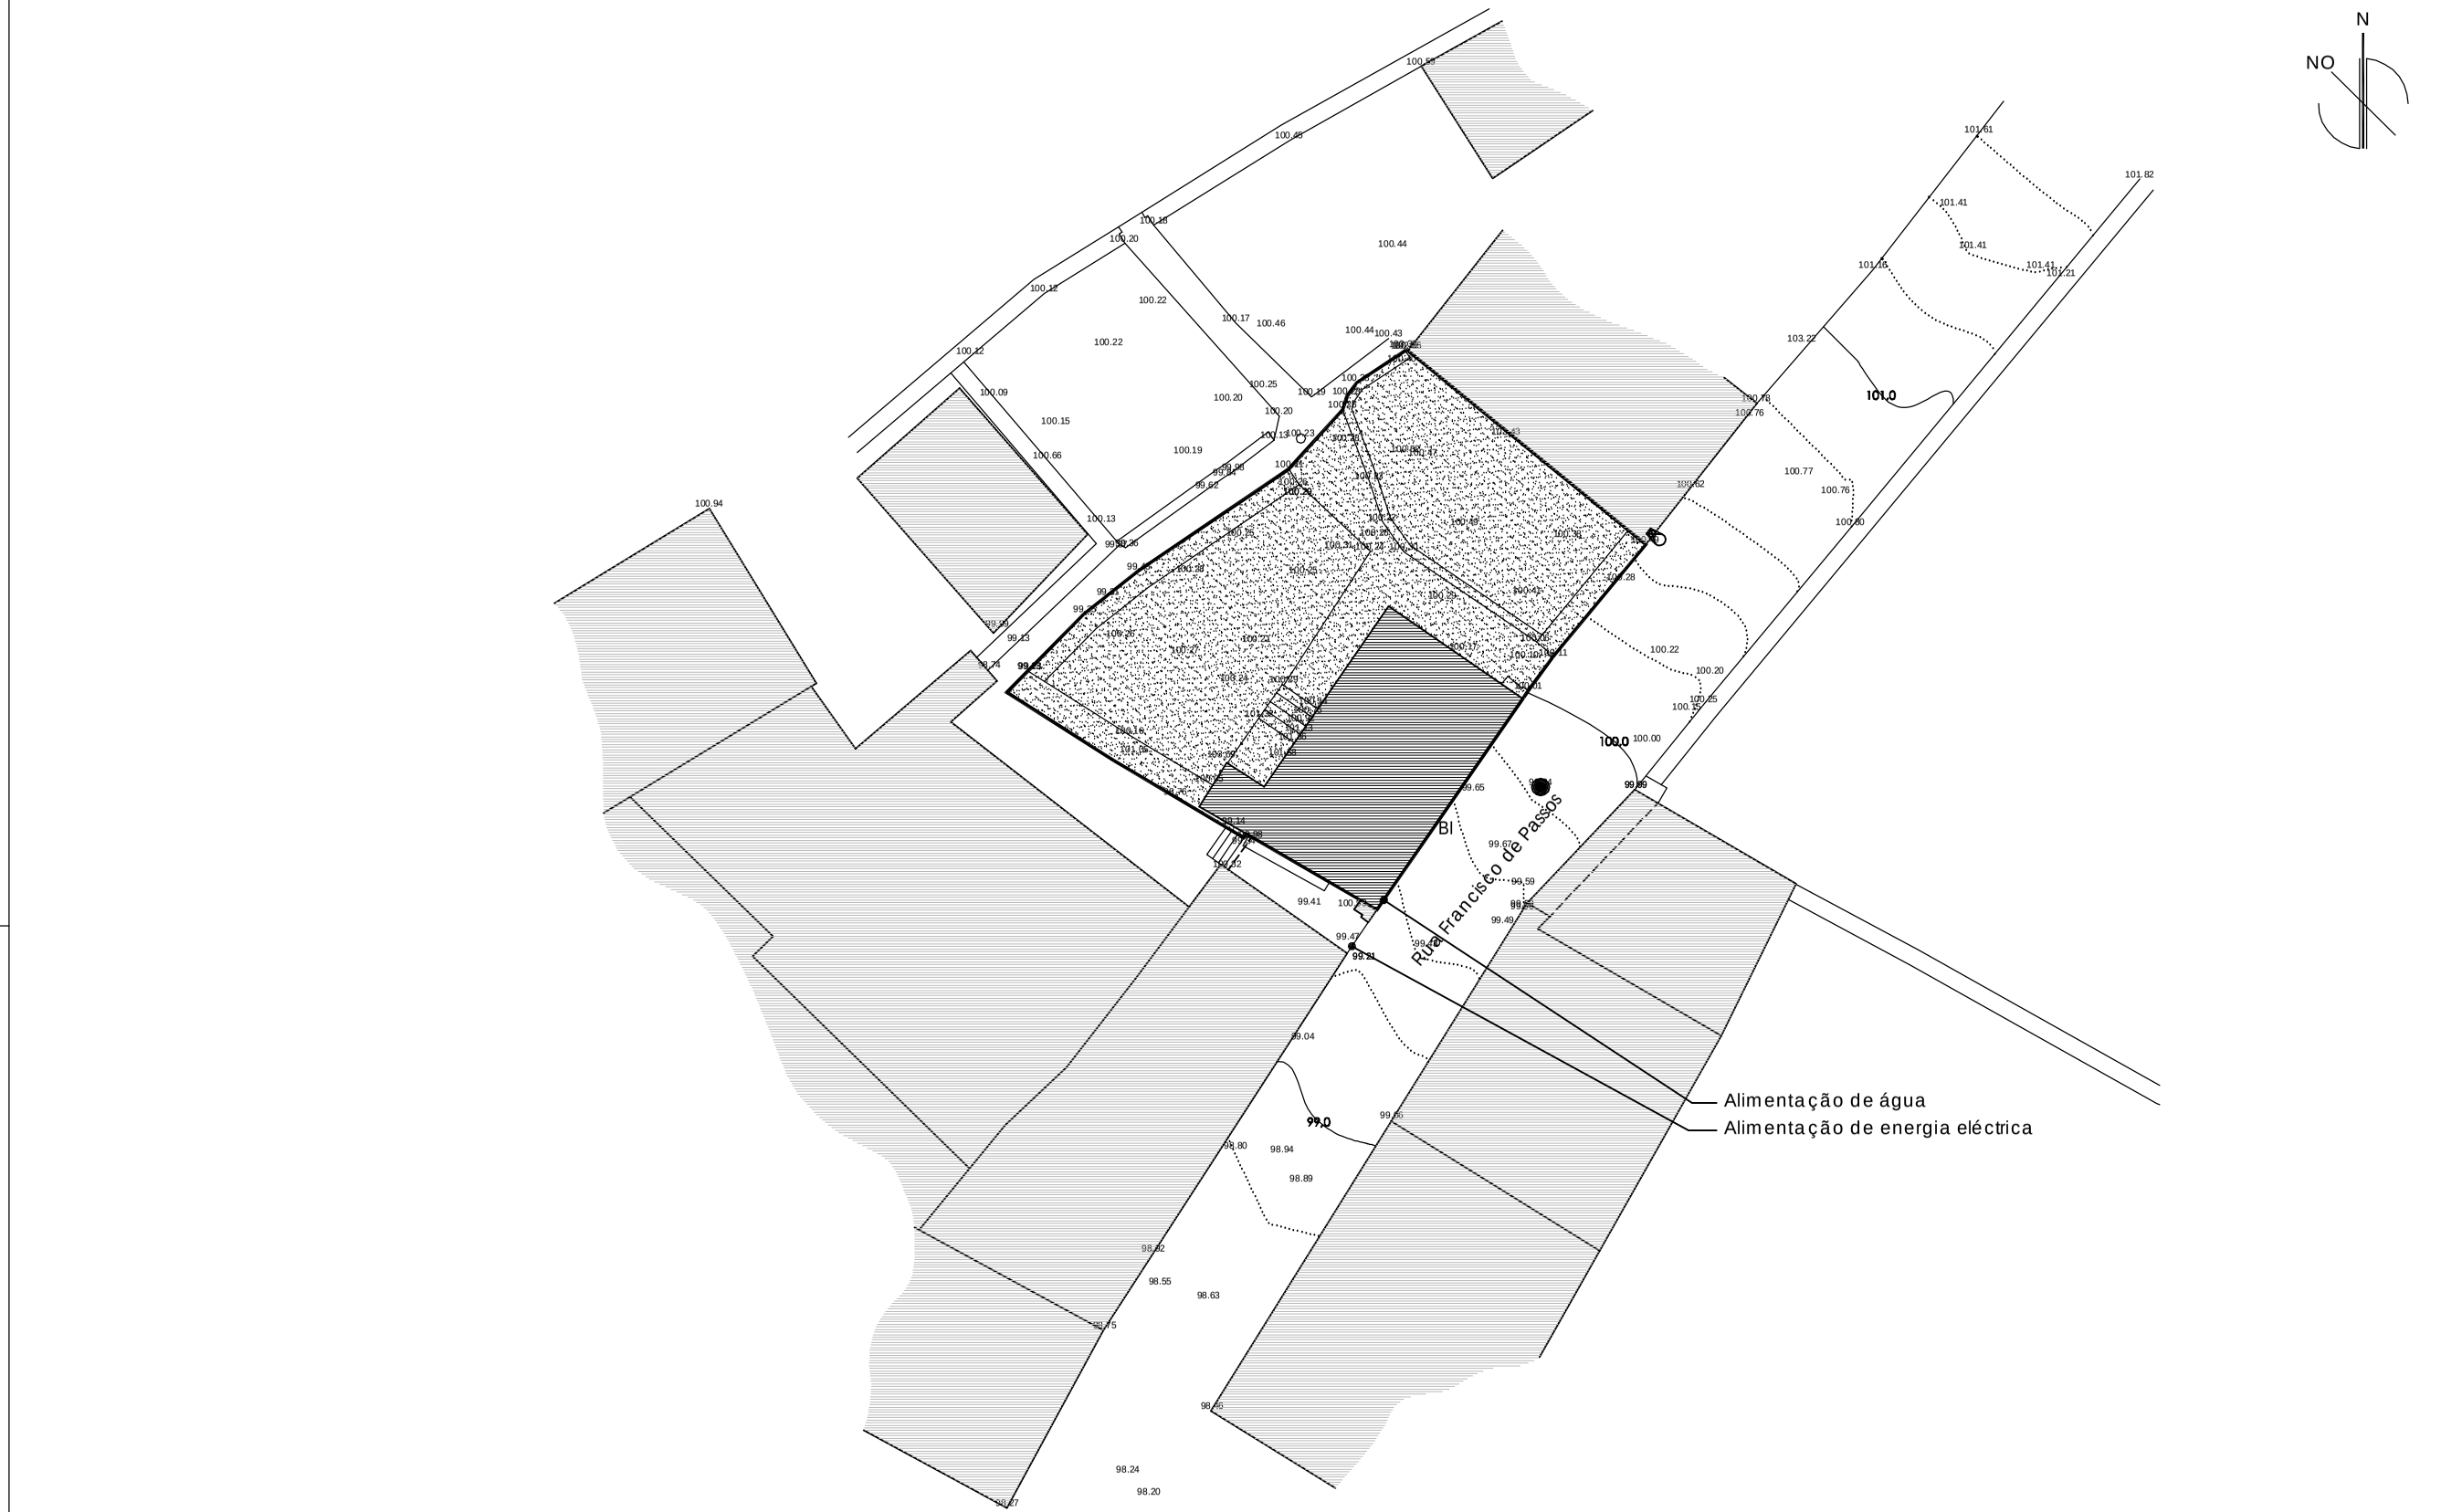

Legenda:

Área Total do Terreno	141,00 m2	
Área Coberta	56,00 m2	
Área Descoberta	85,00 m2	

UBI

Dissertação para obtenção do Grau de Mestre em ARQUITECTURA
Universidade da Beira Interior 2009/2010

OUTUBRO 2010

INTEGRAÇÃO DOS PRINCÍPIOS DE PERMACULTURA NA REABILITAÇÃO DO PATRIMÓNIO EDIFICADO
Rua Francisco de Passos, n.º 75 - Freguesia de S. Vicente - Guarda

ESCALA: 1/200