

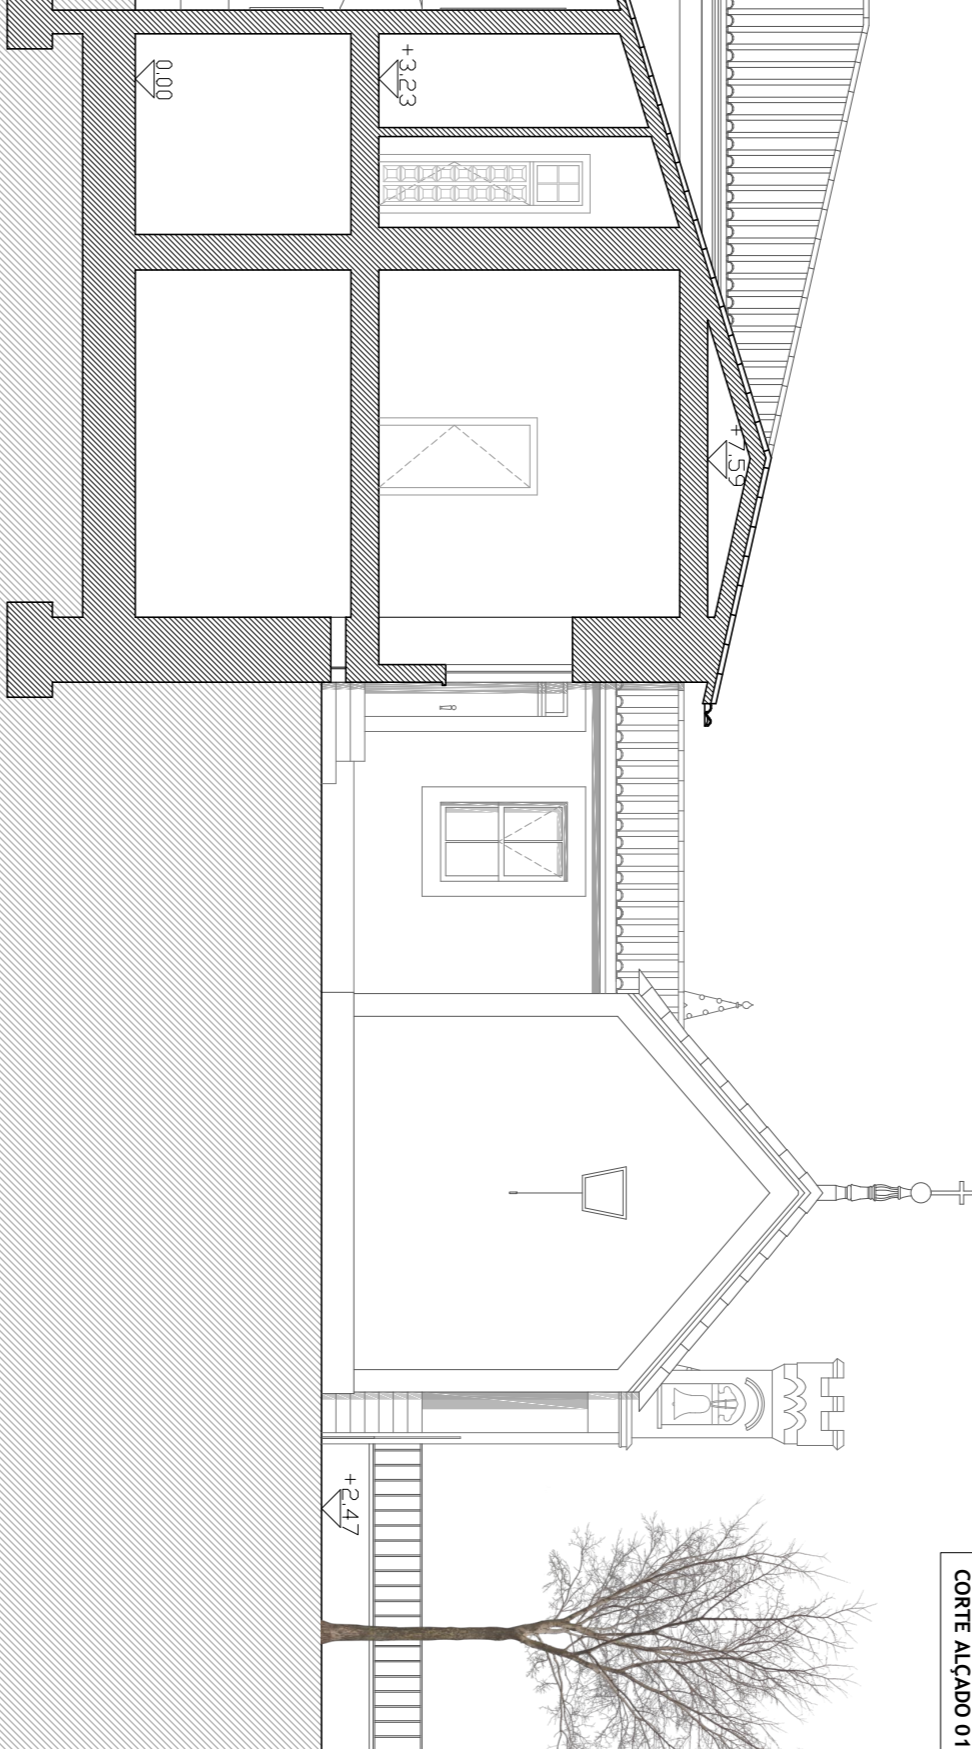
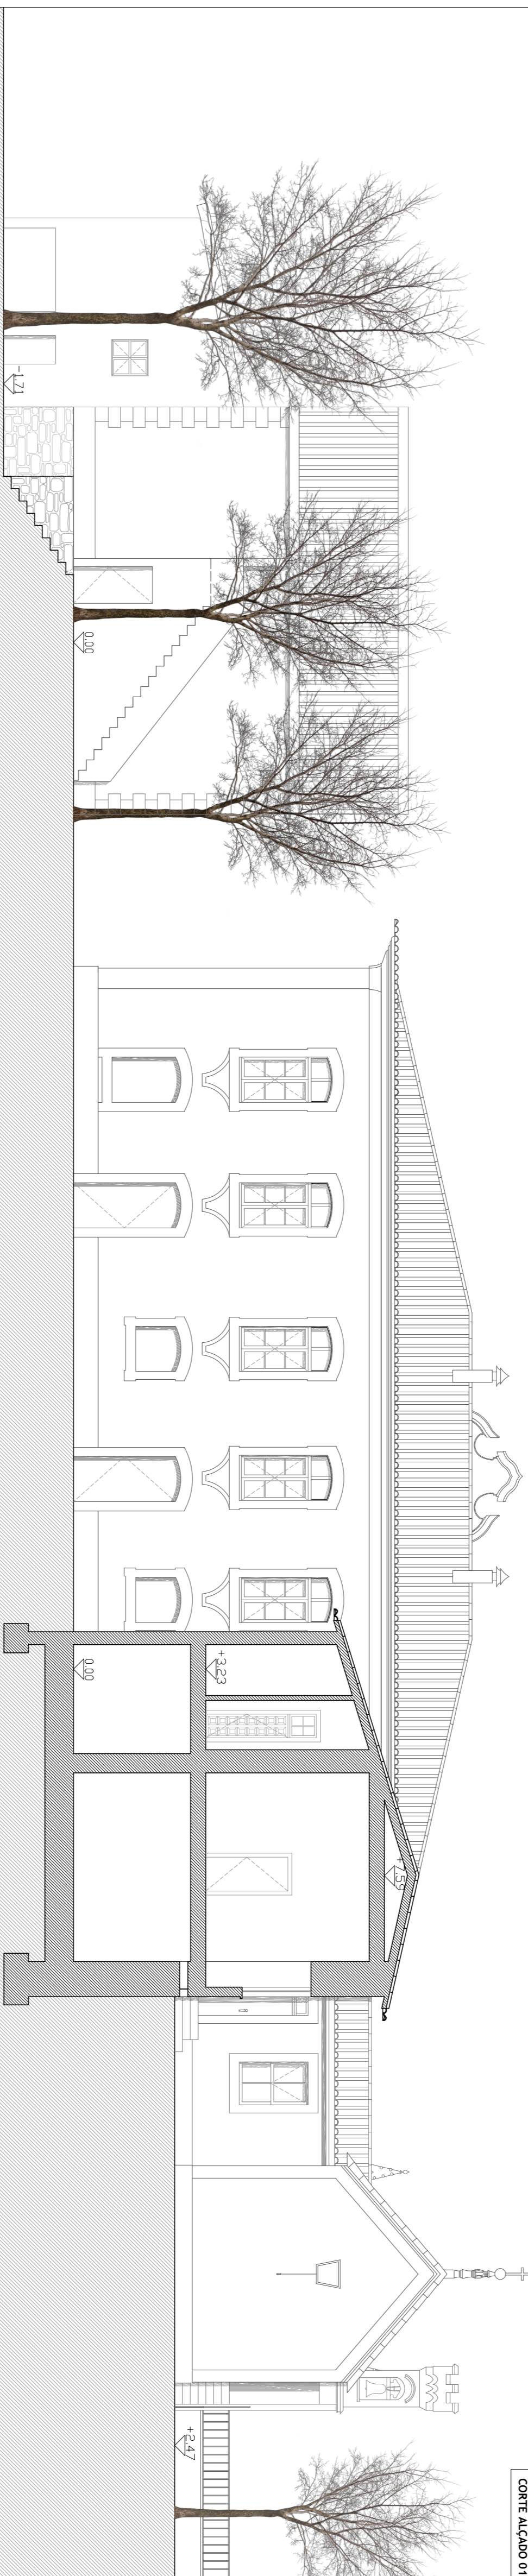




CORTE ALÇADO 01

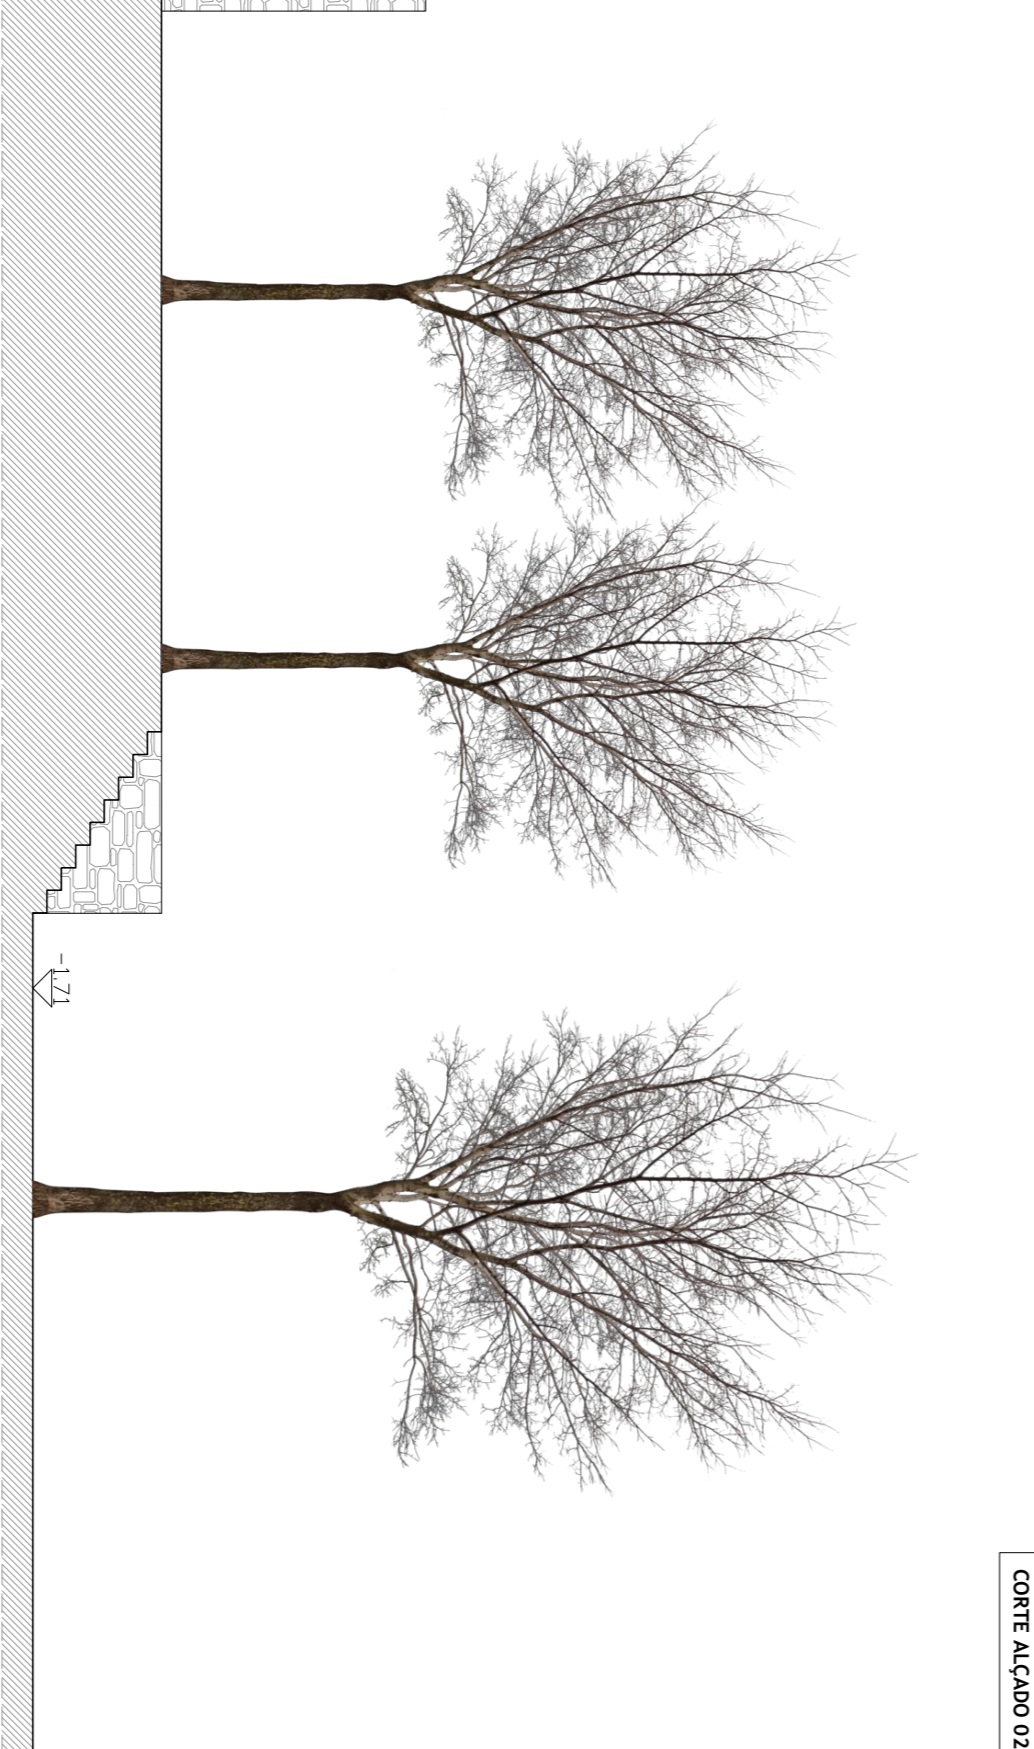


CORTE ALÇADO 02

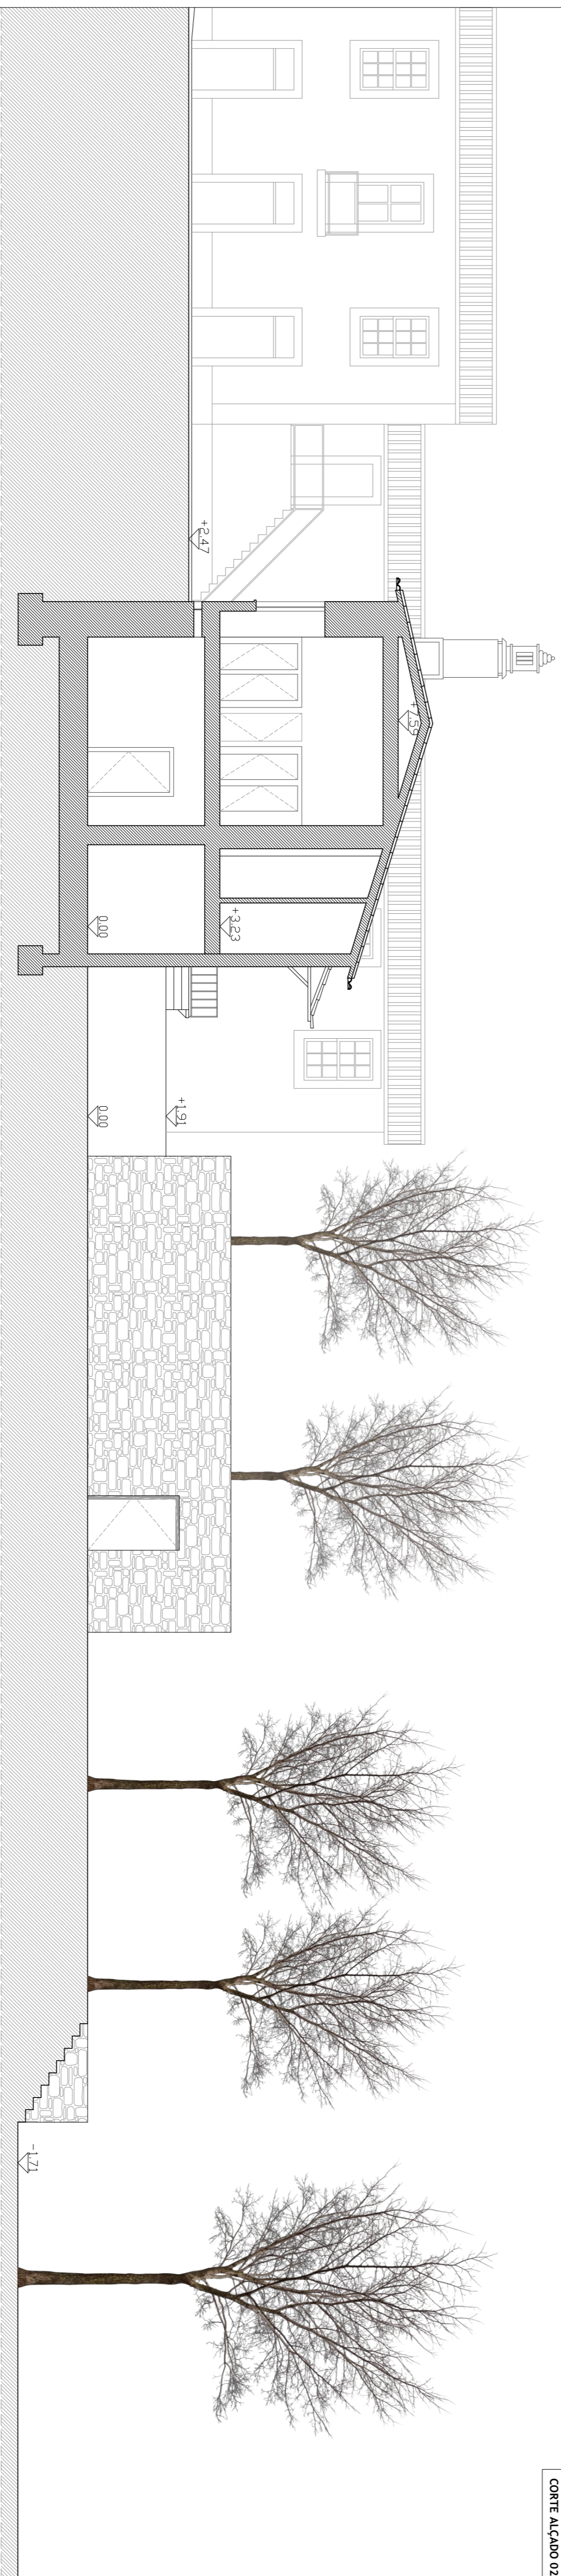

CORTE ALÇADO 03

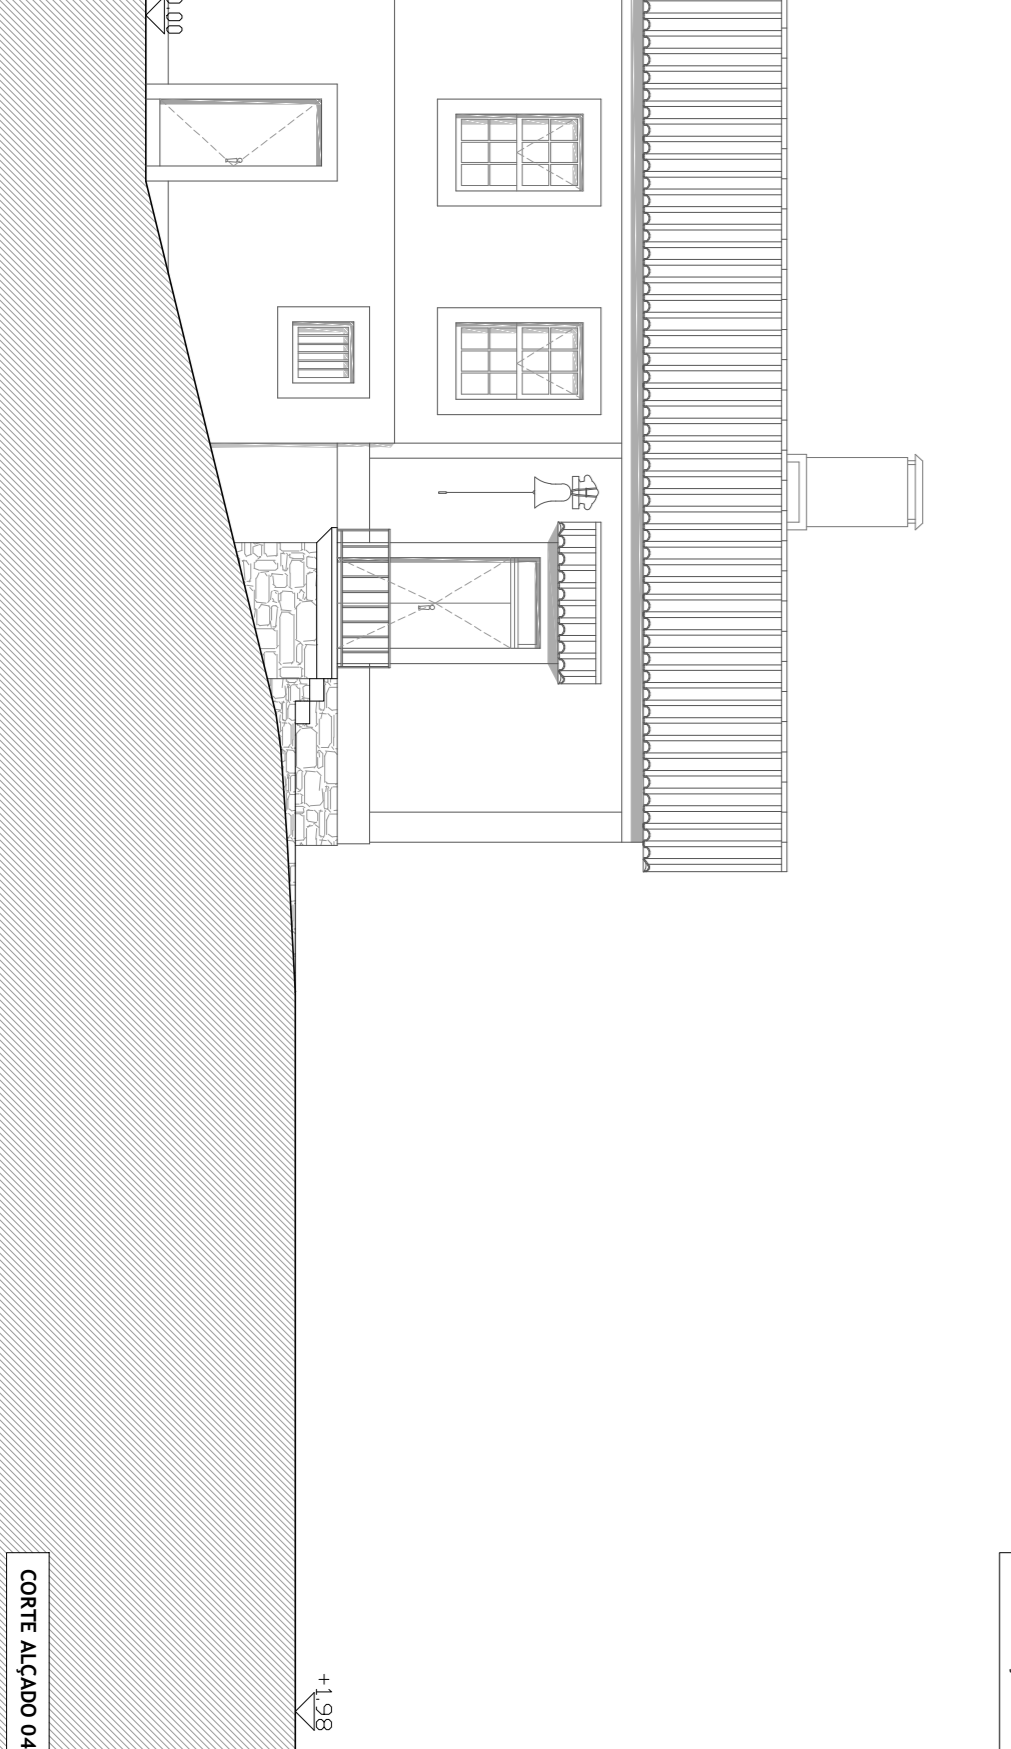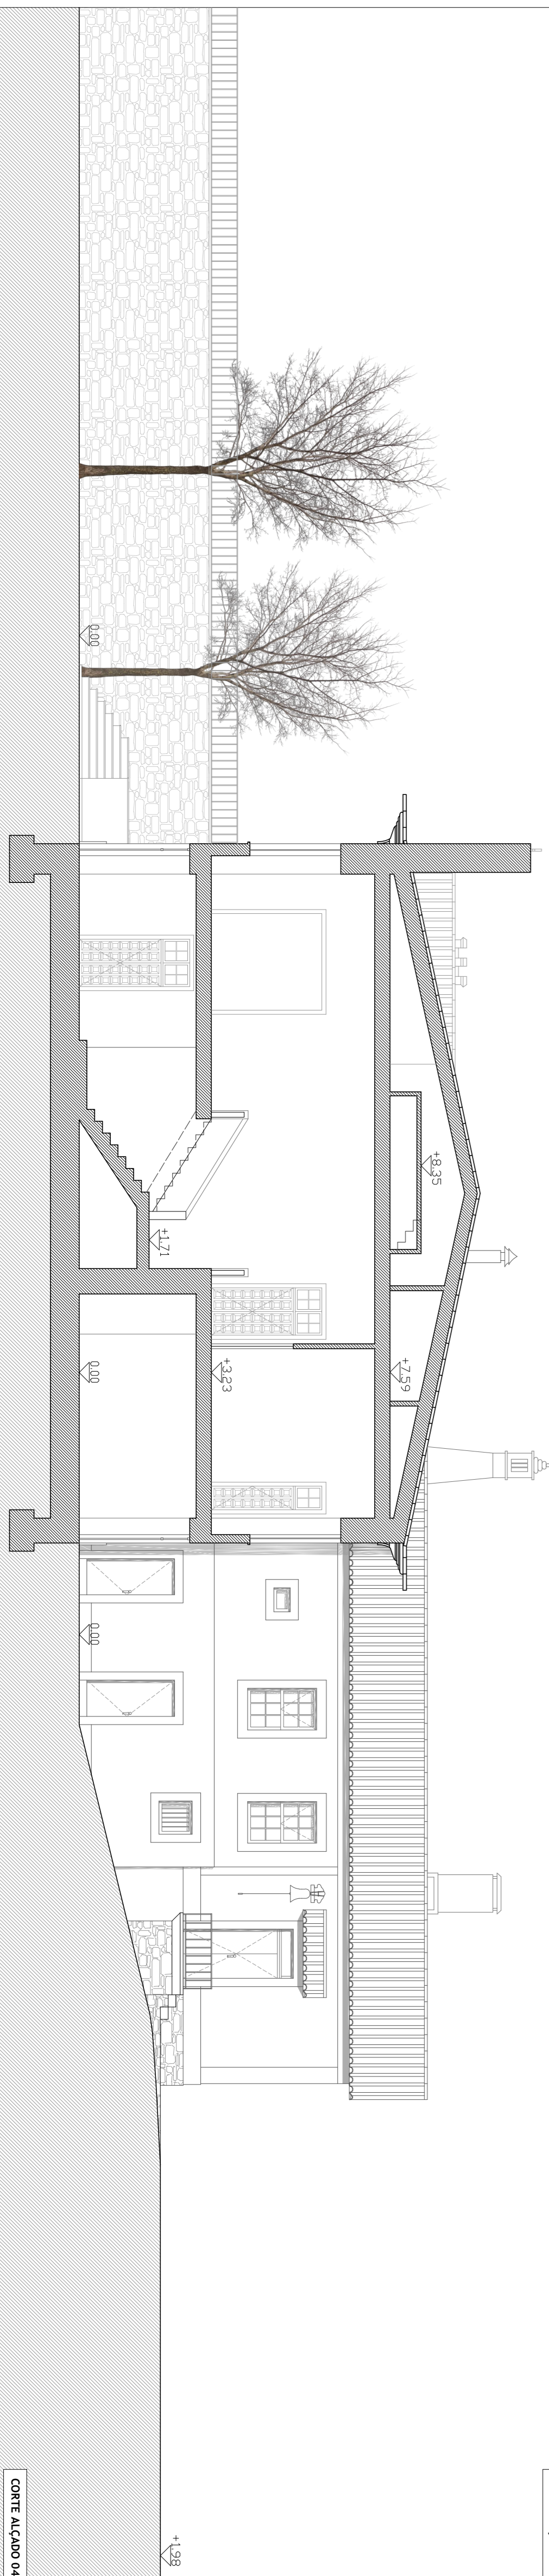

CORTE ALÇADO 04

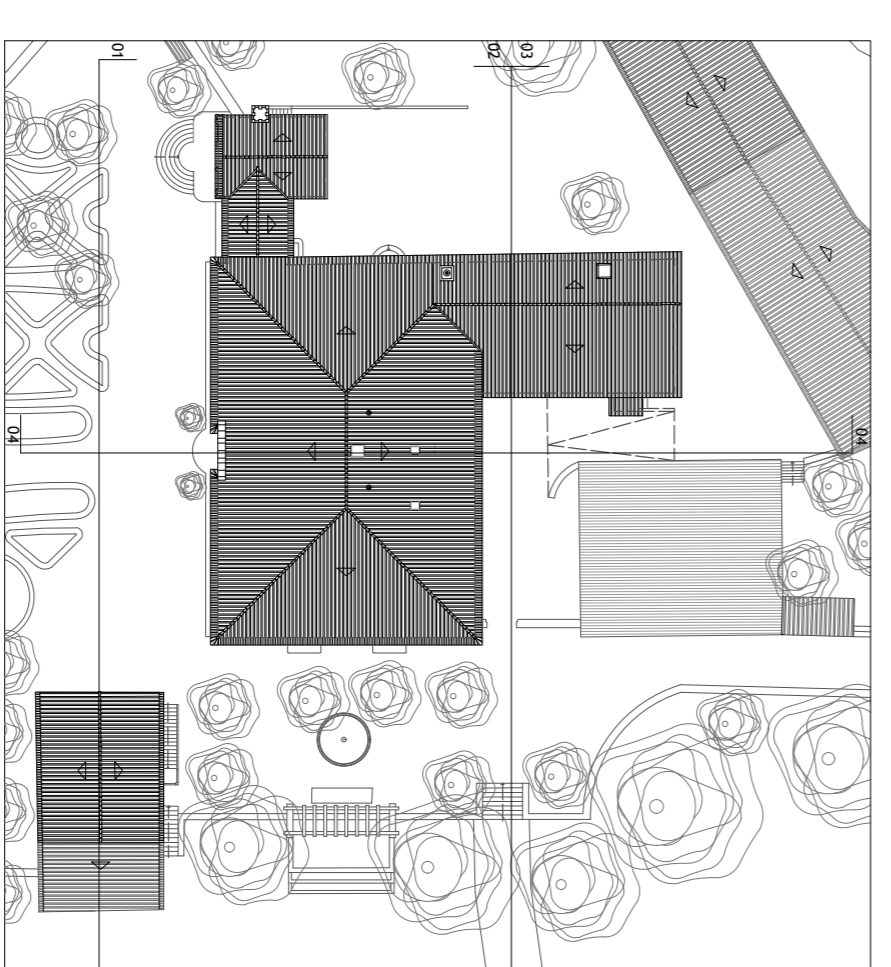

PLANTA ESQUERREIRA COBERTURA
ESCALA 1:100

PROJETO:
EDIFÍCIOS COM VALOR PATRIMONIAL | PROPOSTA DE REABILITAÇÃO
DO SOLAR DA FAMÍLIA PESSANHA NA QUINTA DOS BUDERIOS


CLIENTE:
LEVANTAMENTO ARQUITETÓNICO
CORTE ALÇADO 01, 02, 03 E 04 | EXISTENTE

LOCAL:
RUA NOVA S/A, SA COMERCIAL
FRENTE VISTA

FECHA:
ARQ_LA_07

ESCALA:
ESCALA 1:100

DATA:
JANHO 2017

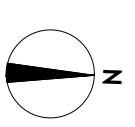

NOTA:
COTA DE SOLAR = 40,07
BIBLIOTECA E MANTENIMENTO UNIBATE