


Legenda:
■ Existente
■ Proposta

| | | |
|---------------------------------|---|-----------------------|
| Diana Dias Ferreira Nº 29117 | UNIVERSIDADE DA BEIRA INTERIOR Dissertação para obtenção do Grau de Mestre em Arquitetura | Fevereiro 2017 |
| Escala: 1/100 | Habitação de Interesse Social no Porto: o caso do Bairro de Pereiró (análise e projeto de reabilitação) IV. ALTERAÇÕES BLOCO A - CORTE BB' | Nº desenho: IV. 11 |



Legenda:
■ Existente
■ Proposta

| | | |
|---------------------------------|---|-----------------------|
| Diana Dias Ferreira Nº 29117 | UNIVERSIDADE DA BEIRA INTERIOR Dissertação para obtenção do Grau de Mestre em Arquitetura | Fevereiro 2017 |
| Escala: 1/100 | Habitação de Interesse Social no Porto: o caso do Bairro de Pereiró (análise e projeto de reabilitação) IV. ALTERAÇÕES BLOCO A - CORTE CC' | Nº desenho: IV. 12 |

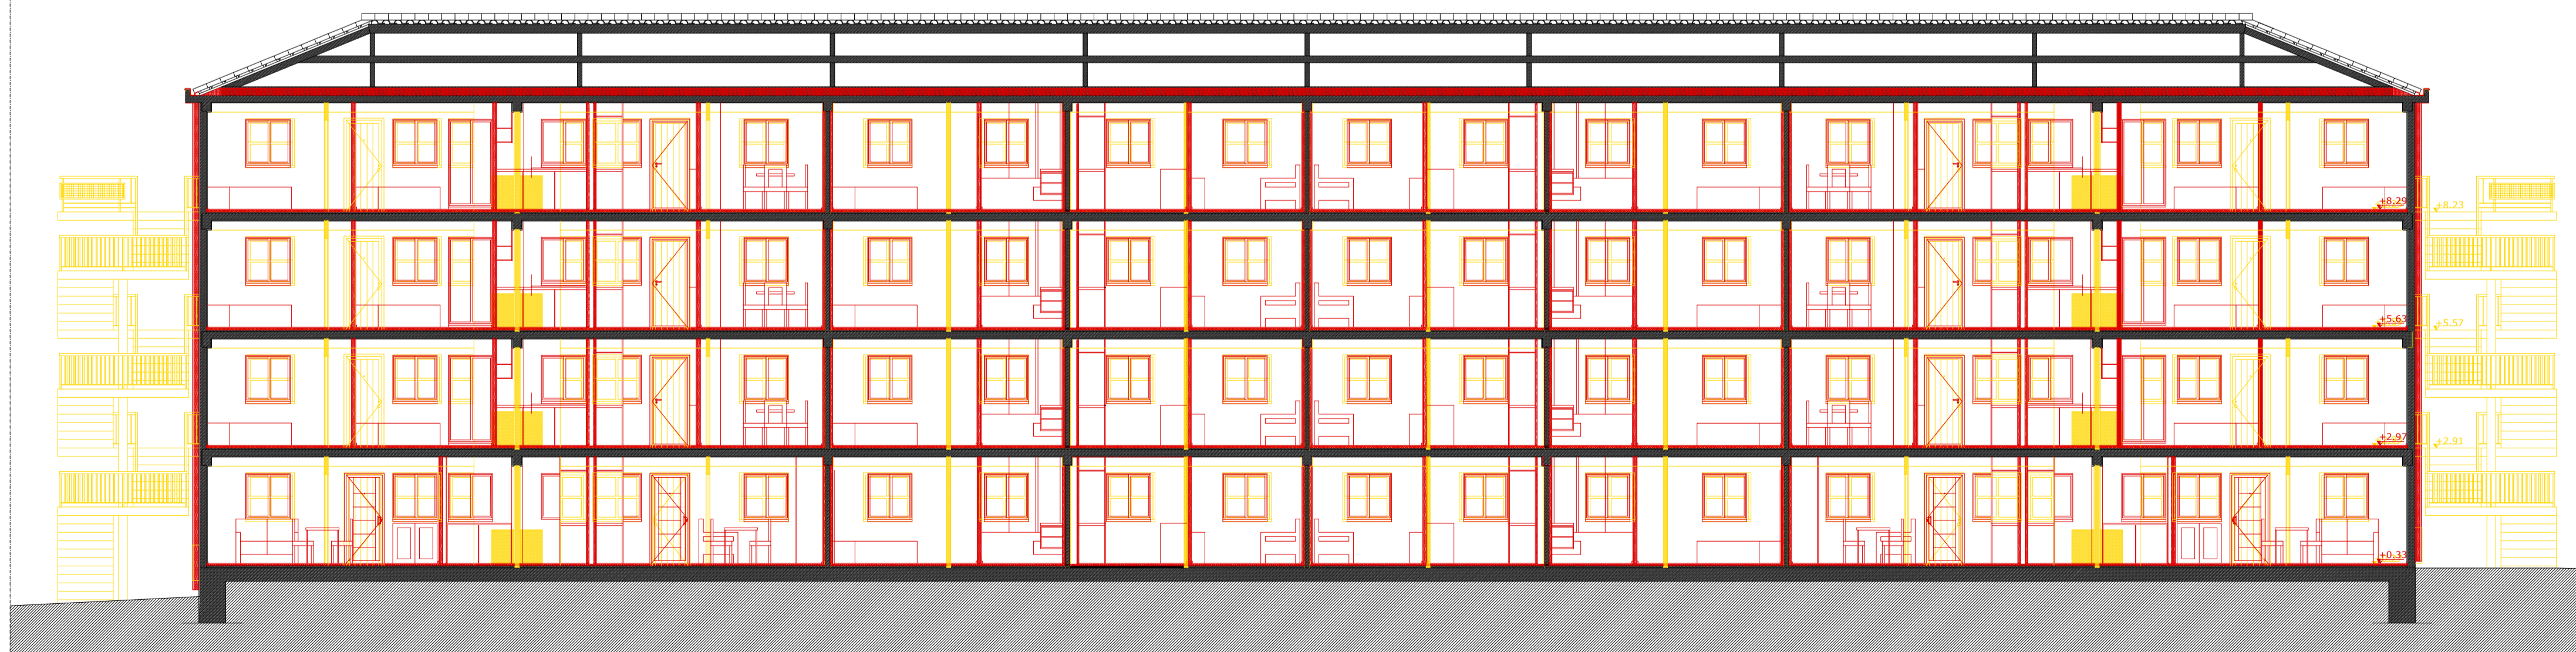

Legenda:
■ Existente
■ Proposta

| | | |
|---------------------------------|---|-----------------------|
| Diana Dias Ferreira Nº 29117 | UNIVERSIDADE DA BEIRA INTERIOR Dissertação para obtenção do Grau de Mestre em Arquitetura | Fevereiro 2017 |
| Escala: 1/100 | Habitação de Interesse Social no Porto: o caso do Bairro de Pereiró (análise e projeto de reabilitação) IV. ALTERAÇÕES BLOCO A - CORTE AA' | Nº desenho: IV. 10 |