

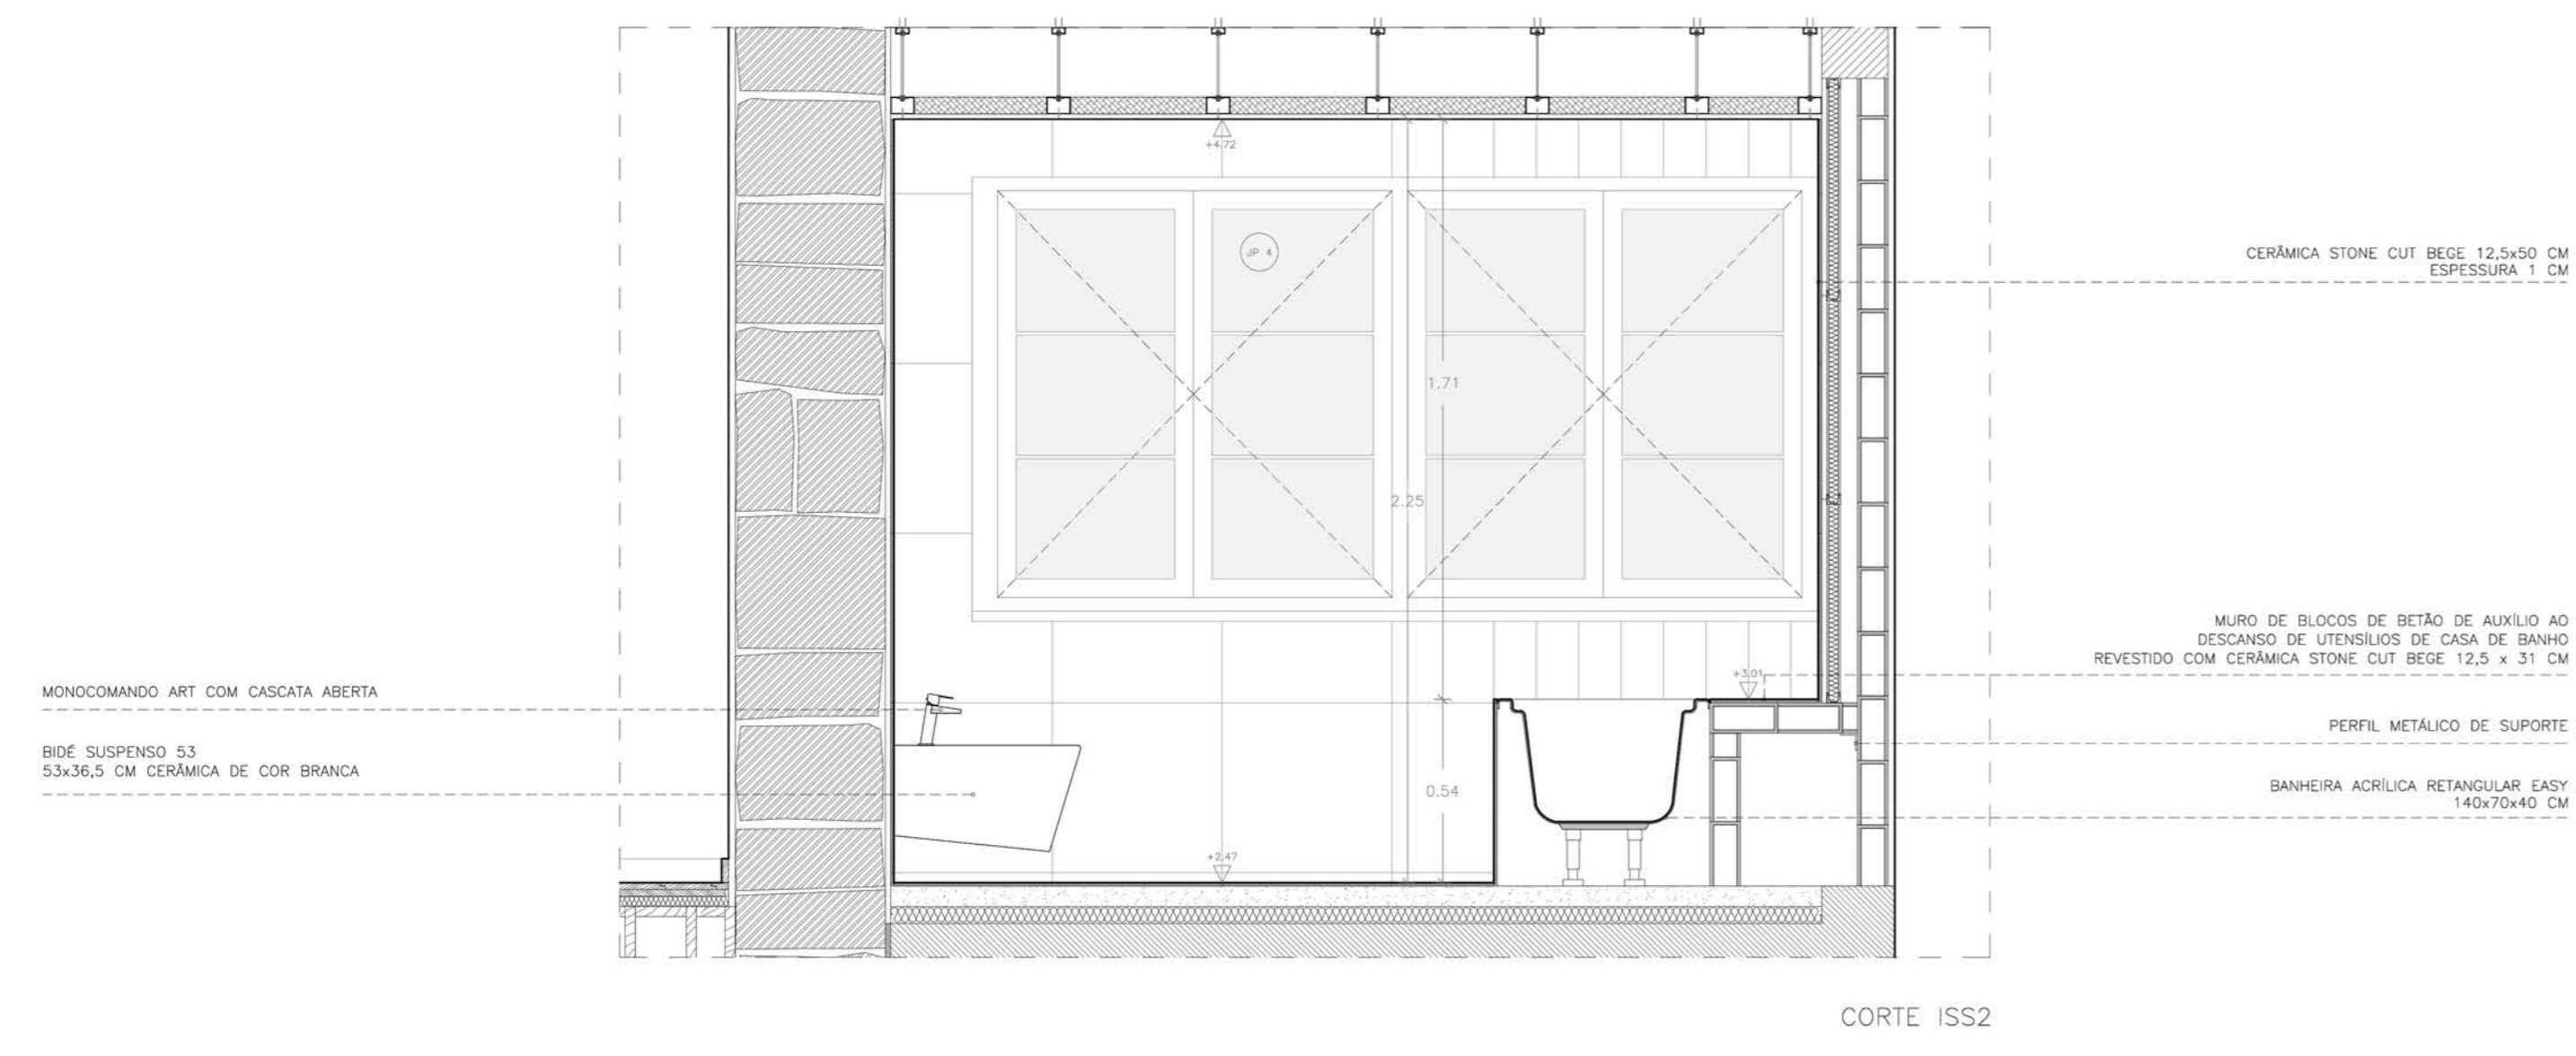
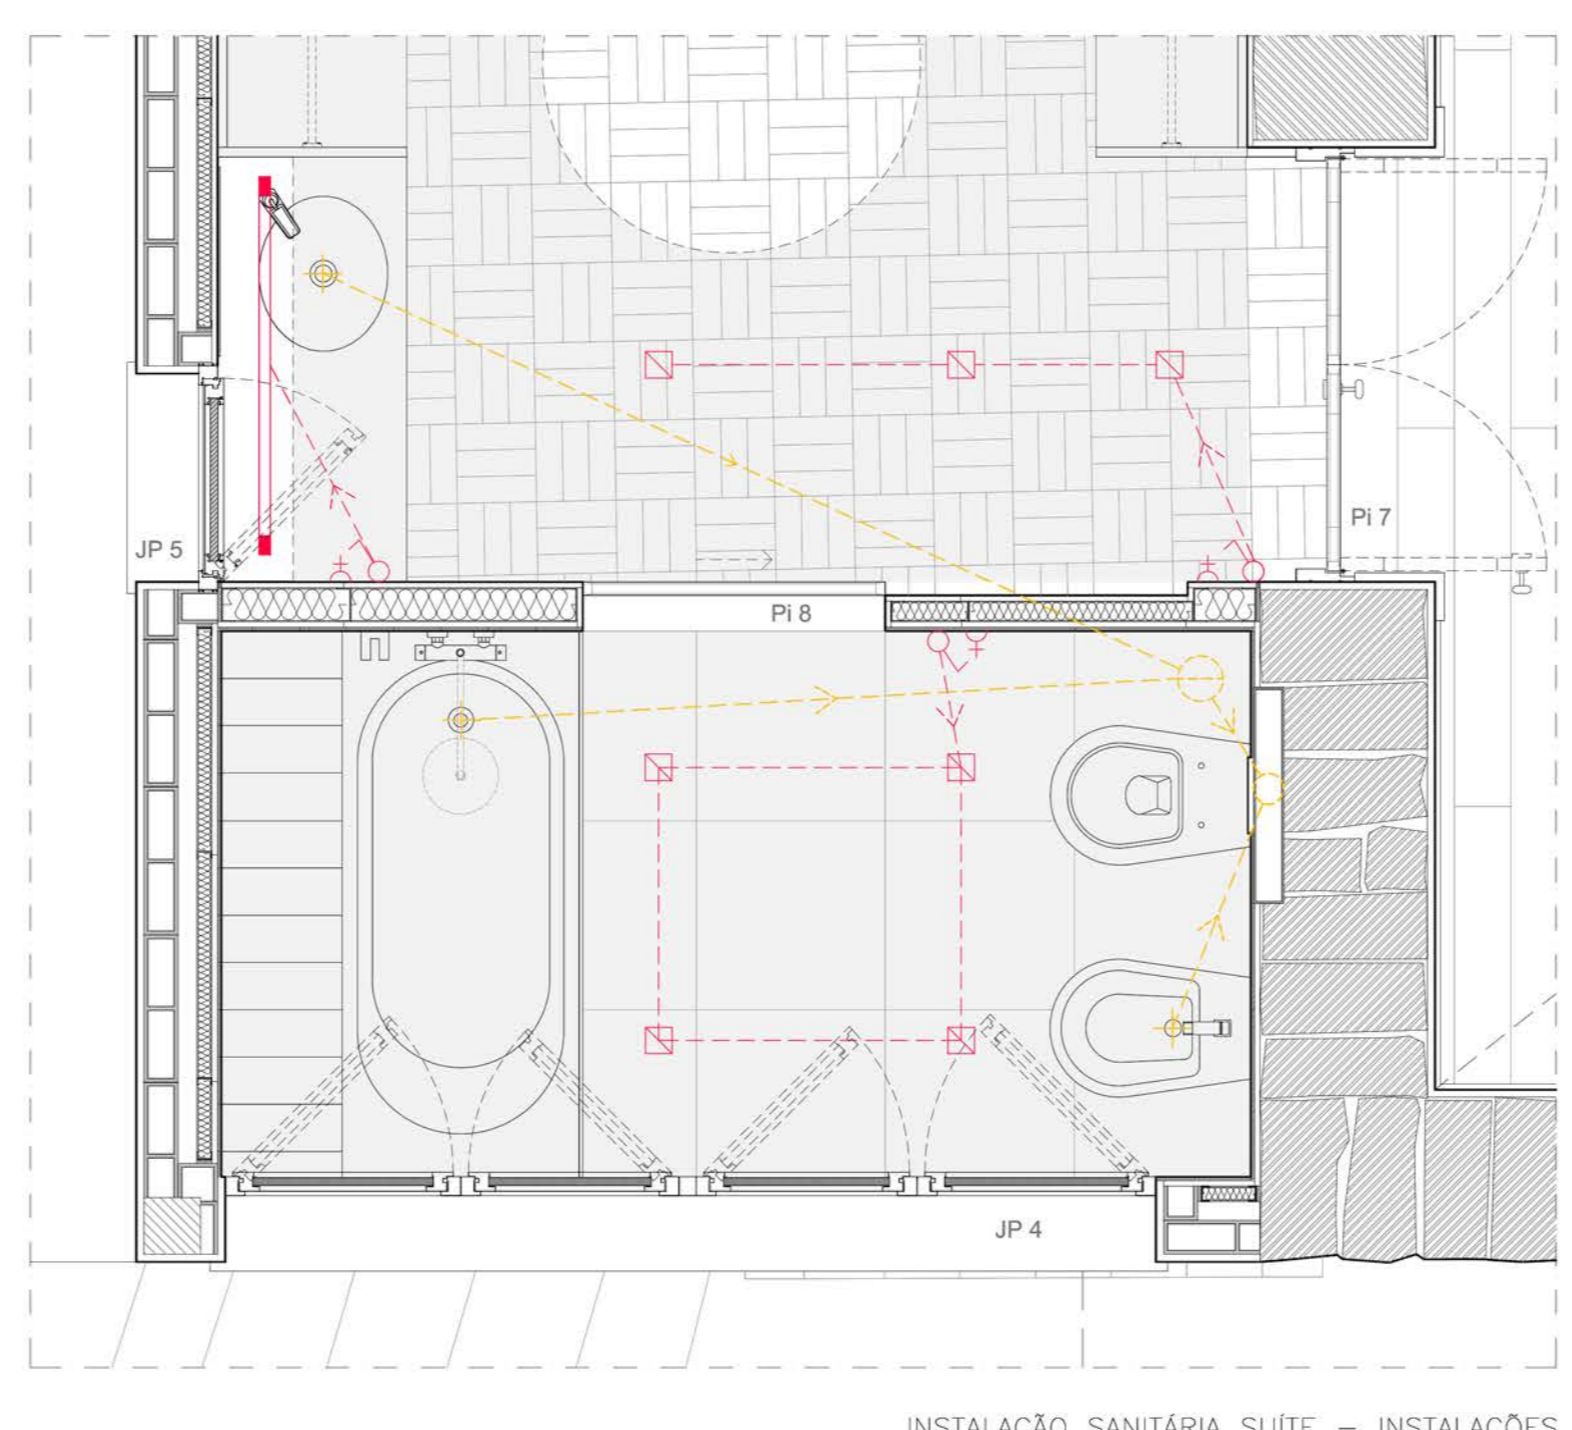
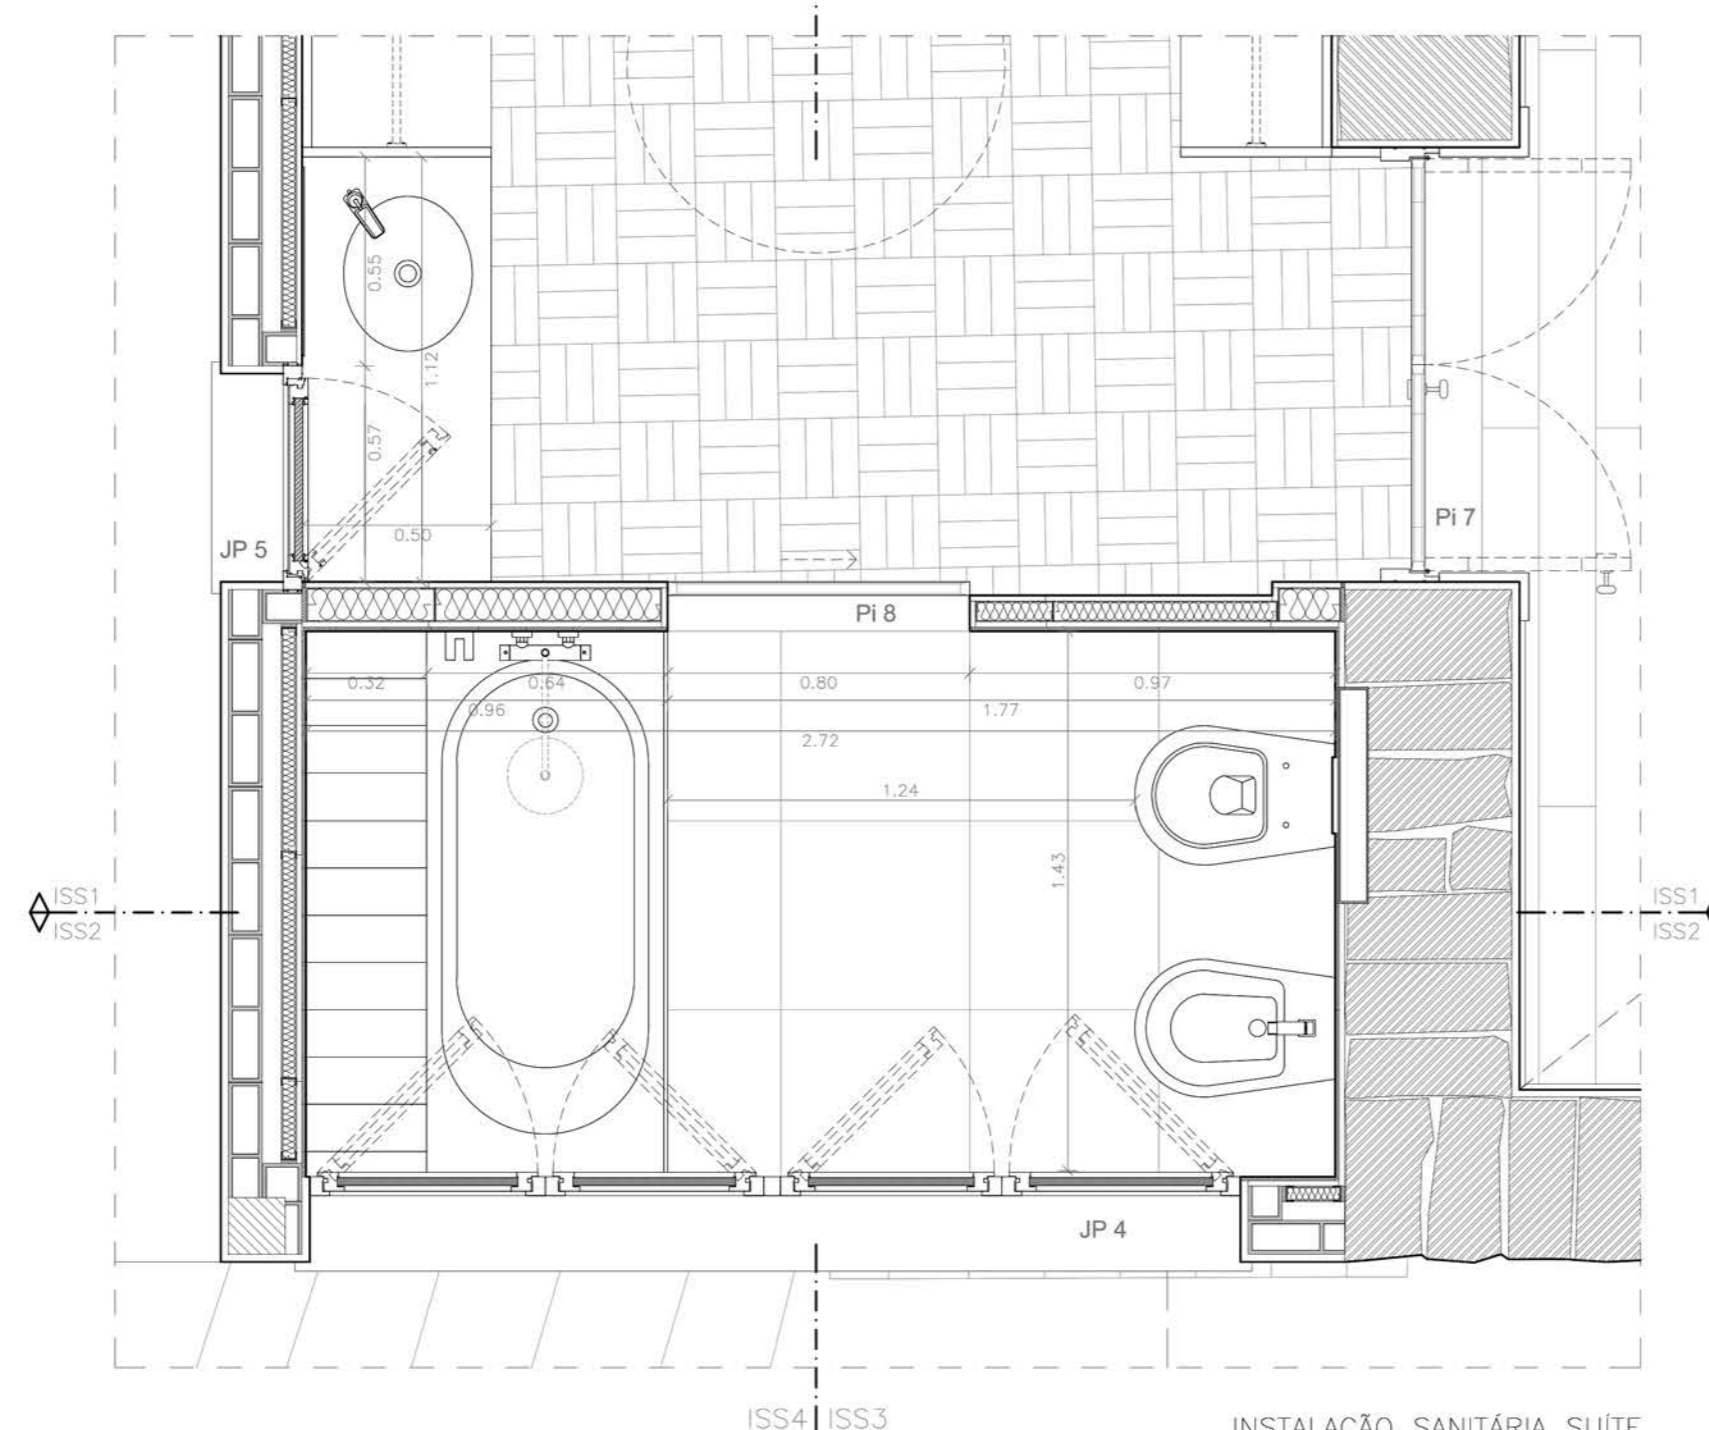
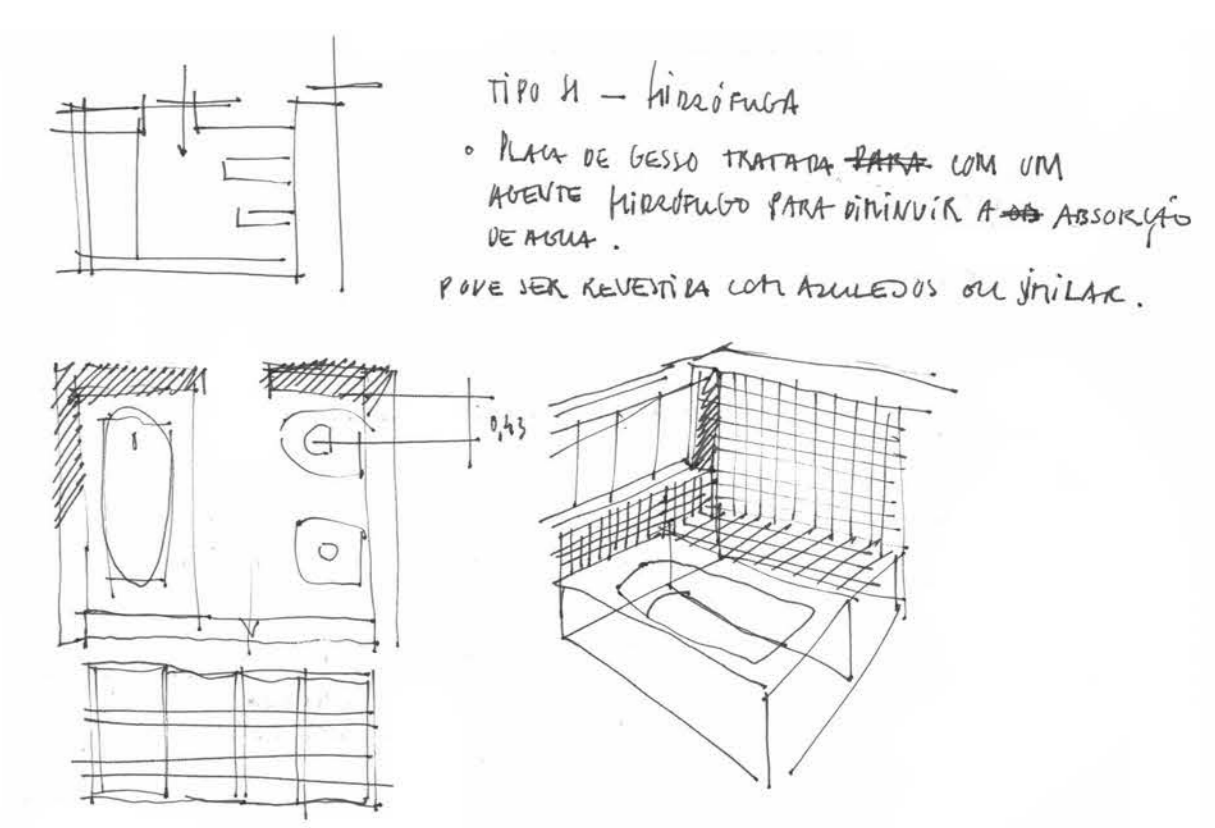



CORTE ISS1

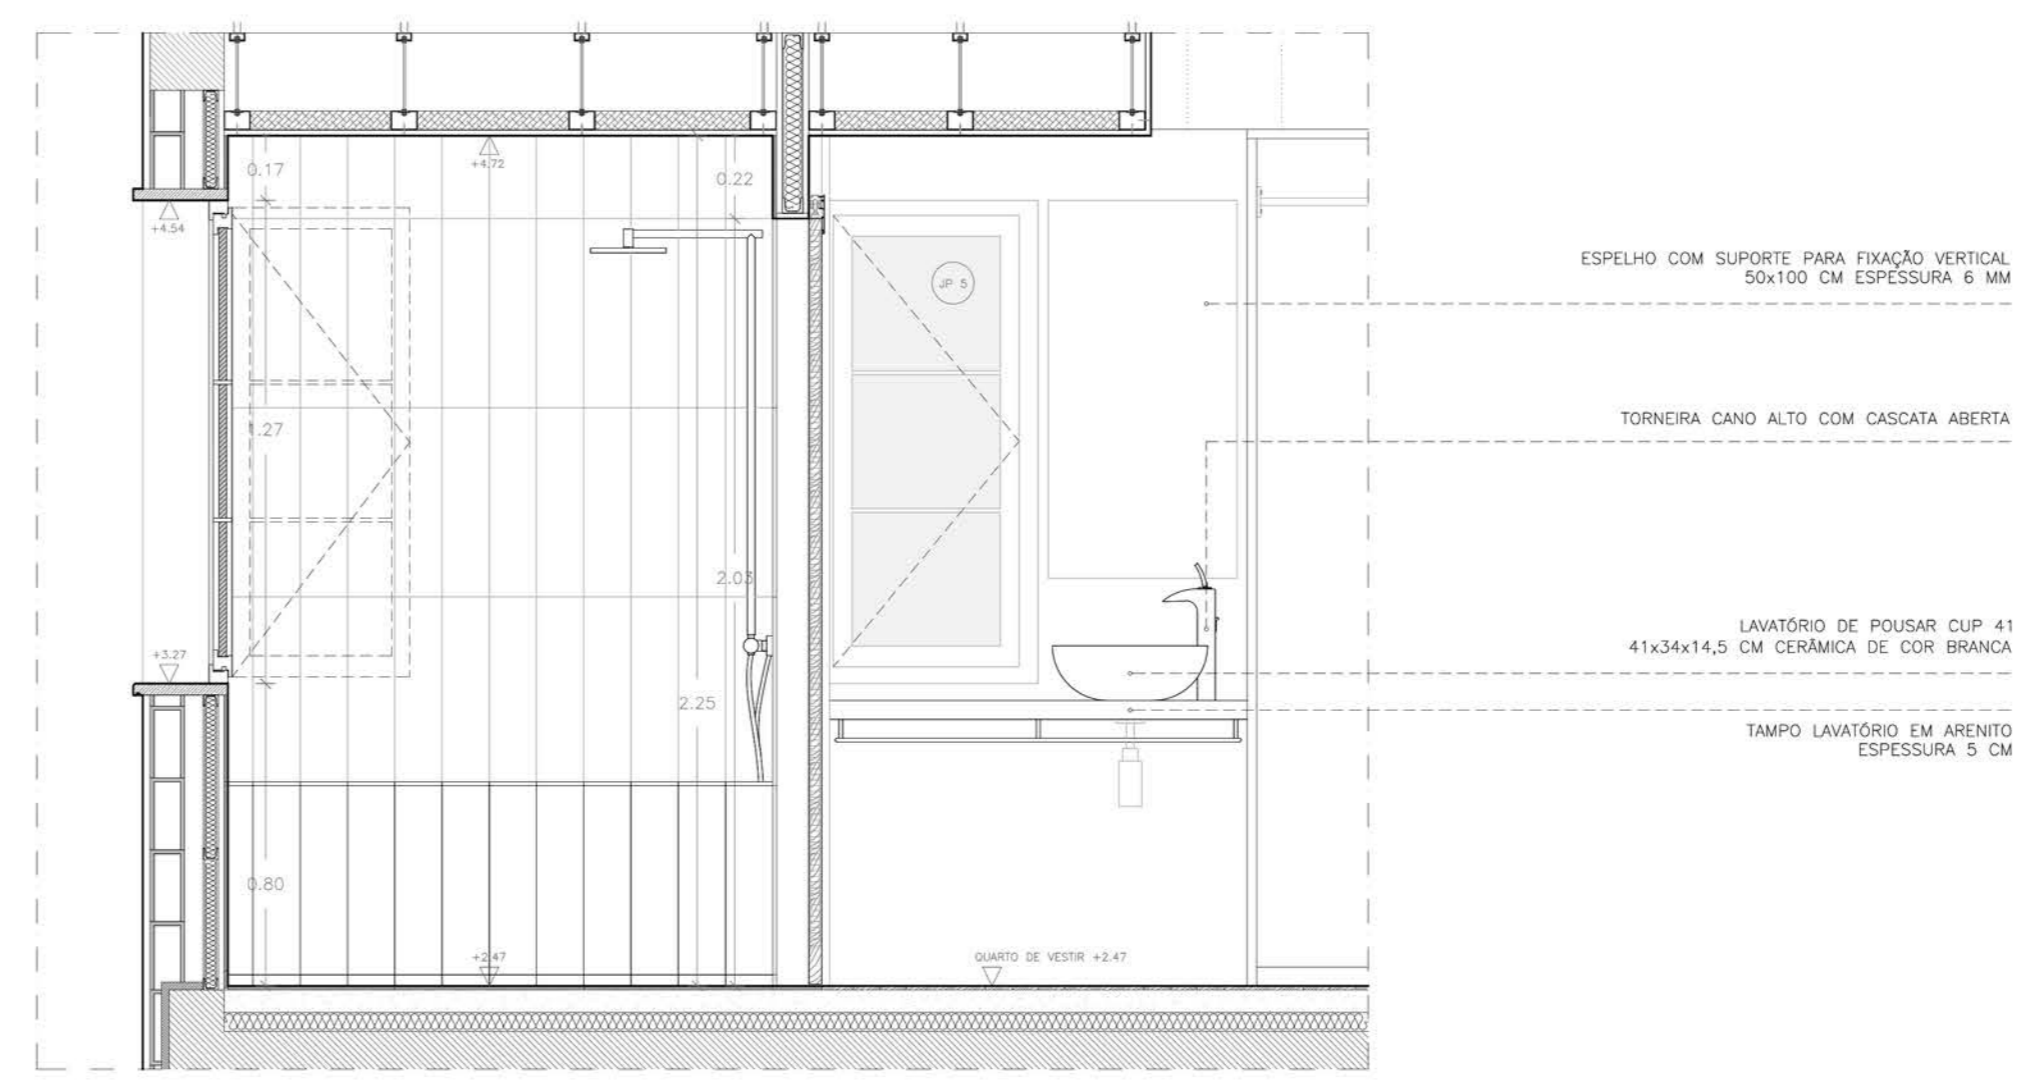

CORTE ISS2

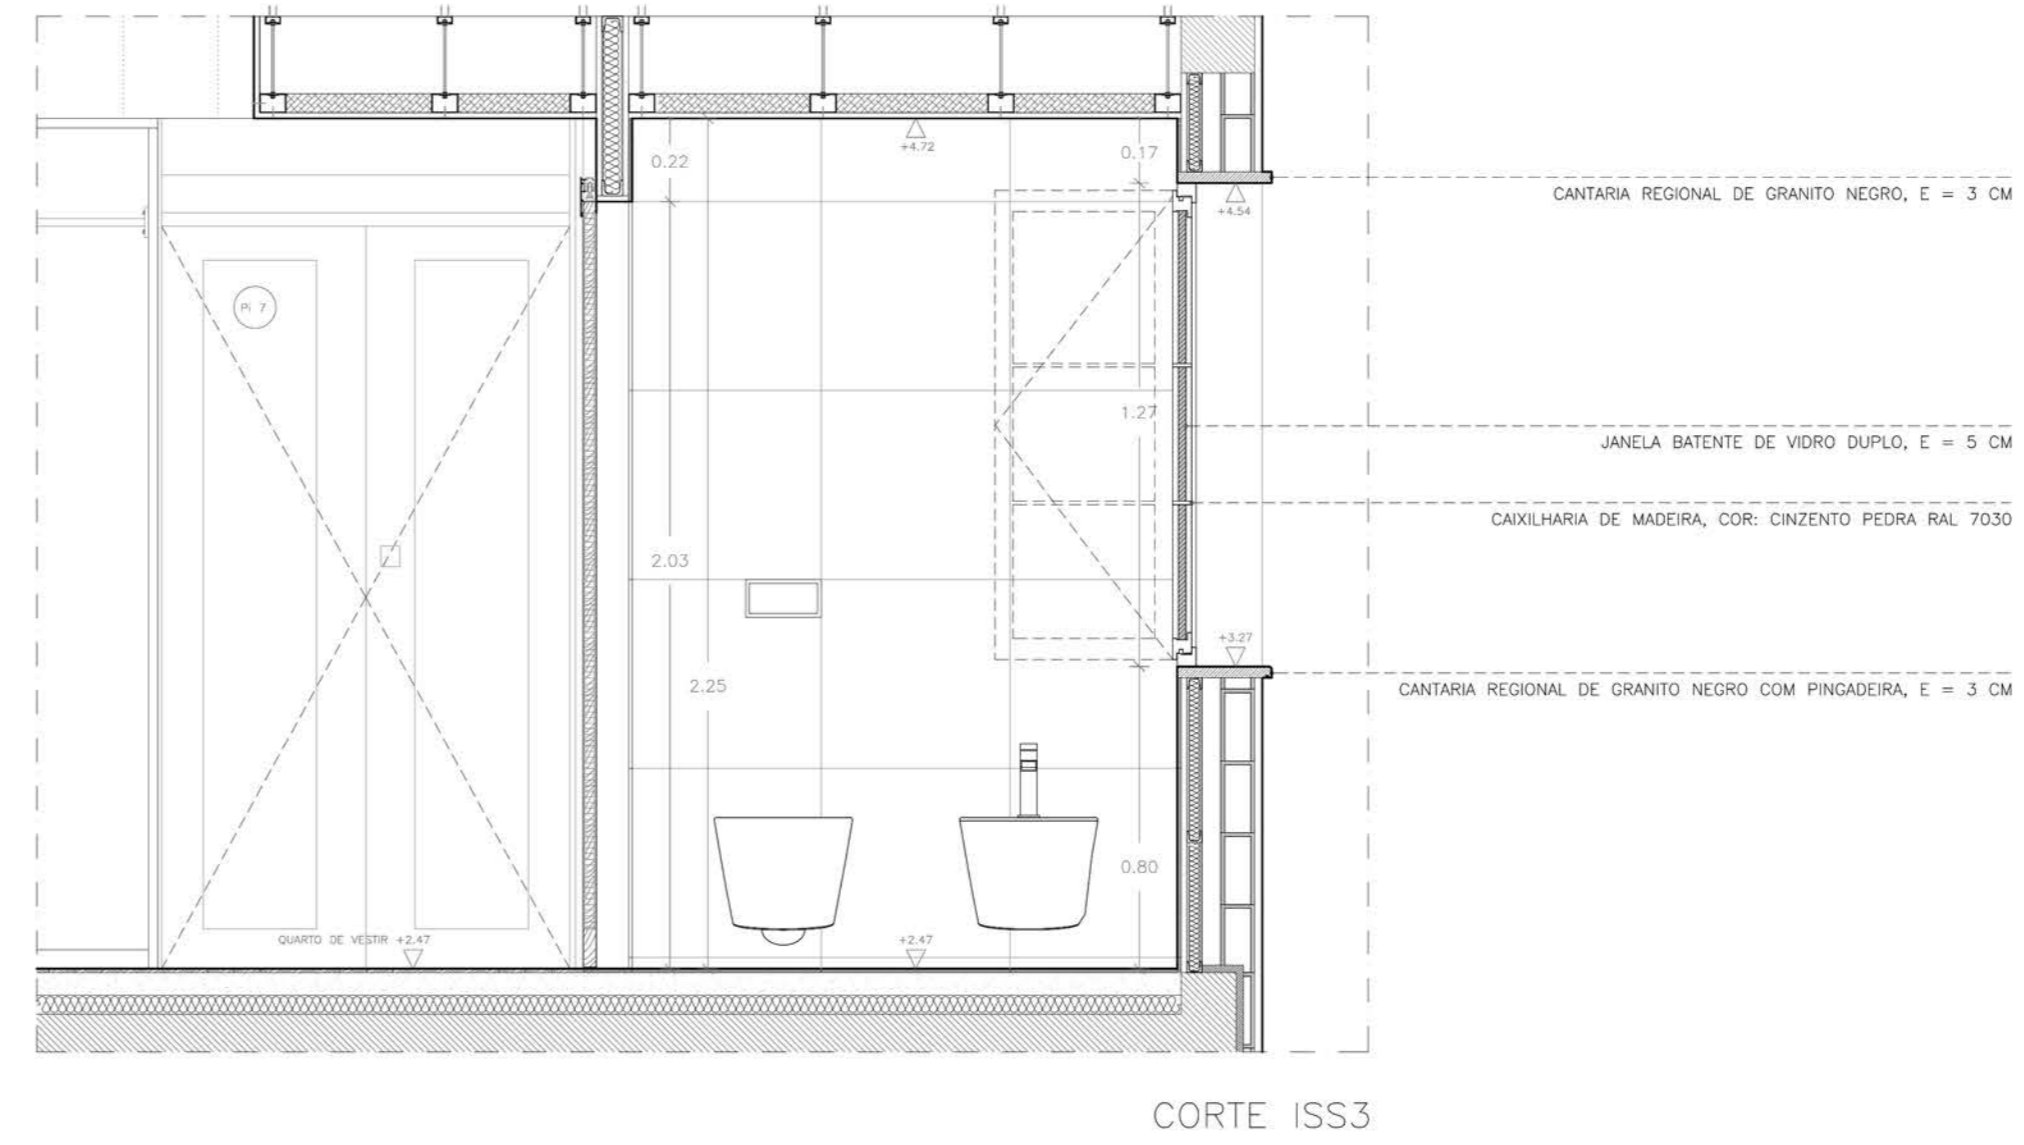

ESTUDO 1

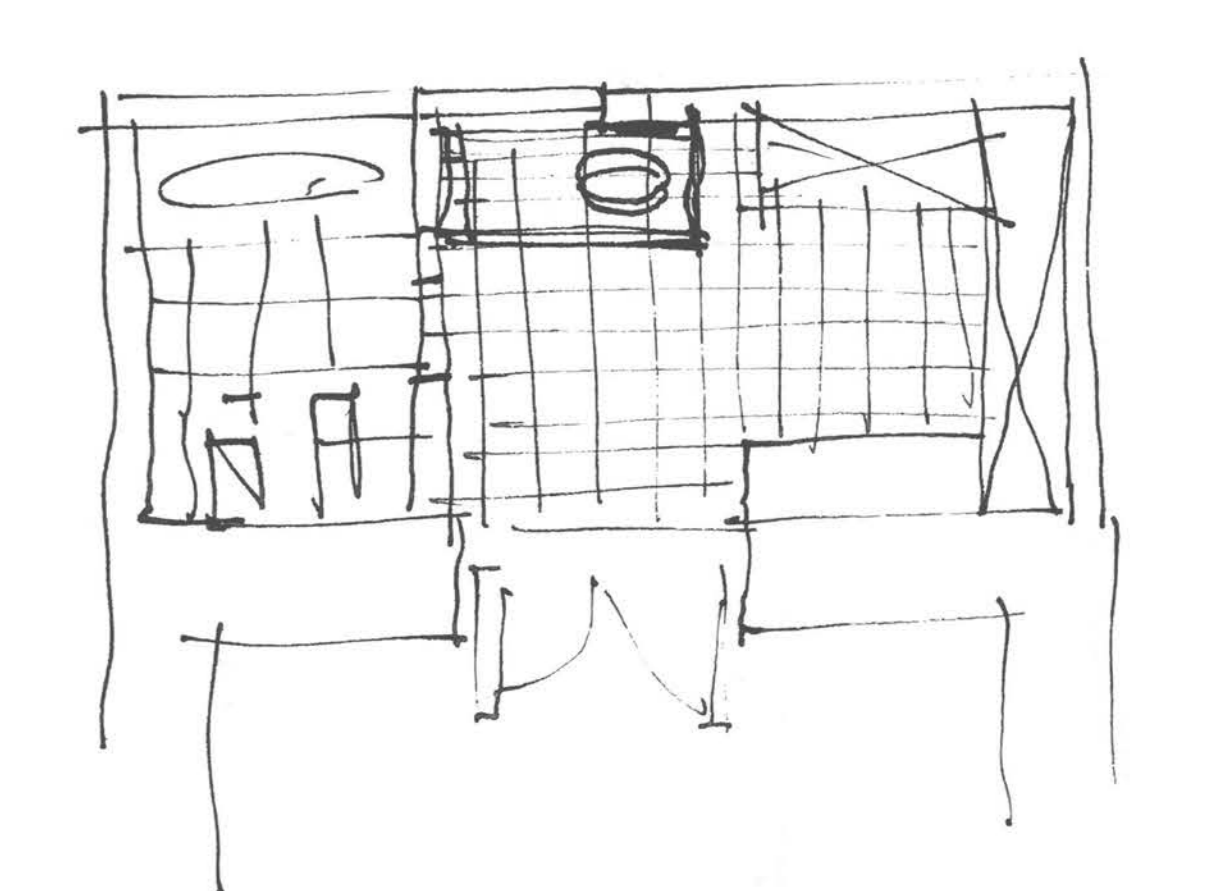

ESTUDO 2

ESTUDO DA ORGANIZAÇÃO ESPACIAL DA INSTALAÇÃO SANITÁRIA DA SUITE DO PISO UN.

- LEGENDA DAS INSTALAÇÕES:
- PREPARO PARA 'DOWNLIGHT' EM 'TETO' FAI
 - INTERRUPTOR LUMINAR
 - TOMADA ELÉTRICA SIMPLES
 - ARMADURA FLUORESCENTE
 - SIFÃO
 - TUBO DE QUESA
 - ÁGUAS RESIDUAIS DOMÉSTICAS
 - CORRENTE ELÉTRICA

NOTAS:

COTA DE SOLERA 0,00 = 175,00

CONFIRMAR TUBOS, AS COTAS, EM OBRA.