


Alçado Longitudinal Protótipo Fechado 1:20

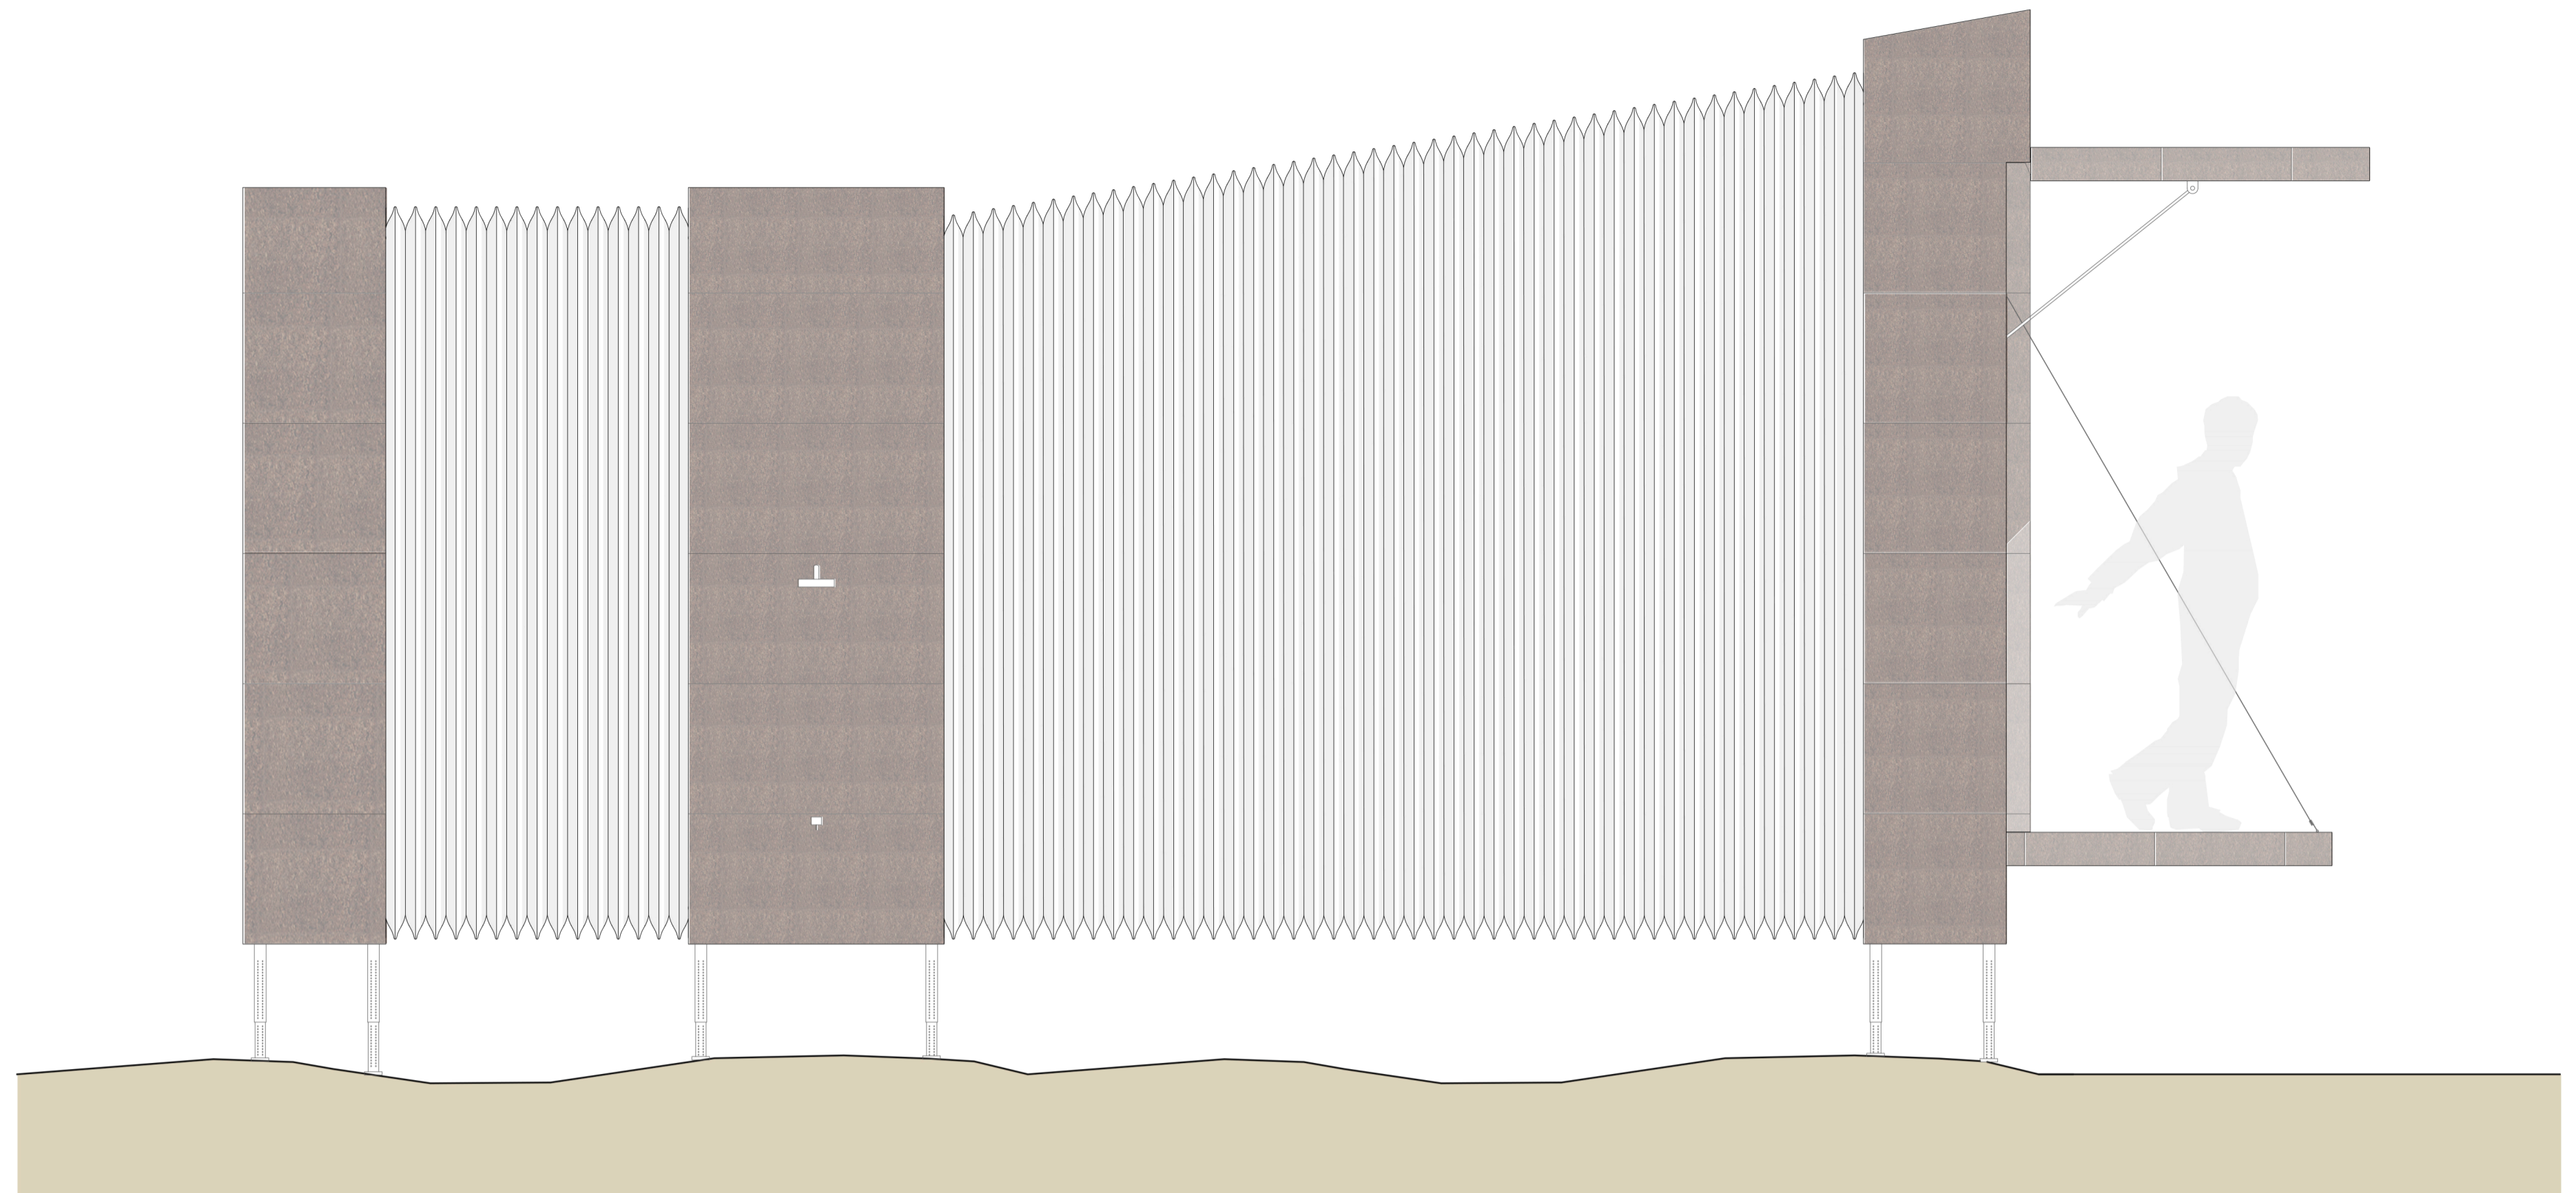

Alçado Longitudinal Protótipo Aberto 1:20

Legenda:

■ Aglomerado de Cortiça Expandida especial MDFachada


Proposta de Habitações Temporárias e Amovíveis para Surfistas

Projeto para a Obtenção do Grau de Mestre em Arquitetura  
Orientando: Teresa Sílvia Magalhães Loureiro Carvalho nº 24894 Orientador: Prof. Doutor Jorge Eduardo Ramos Jular  
Universidade da Beira Interior 2014/15


08

Designação: Alçados Longitudinais do Protótipo *Folding Wave House*


Escala: 1:20

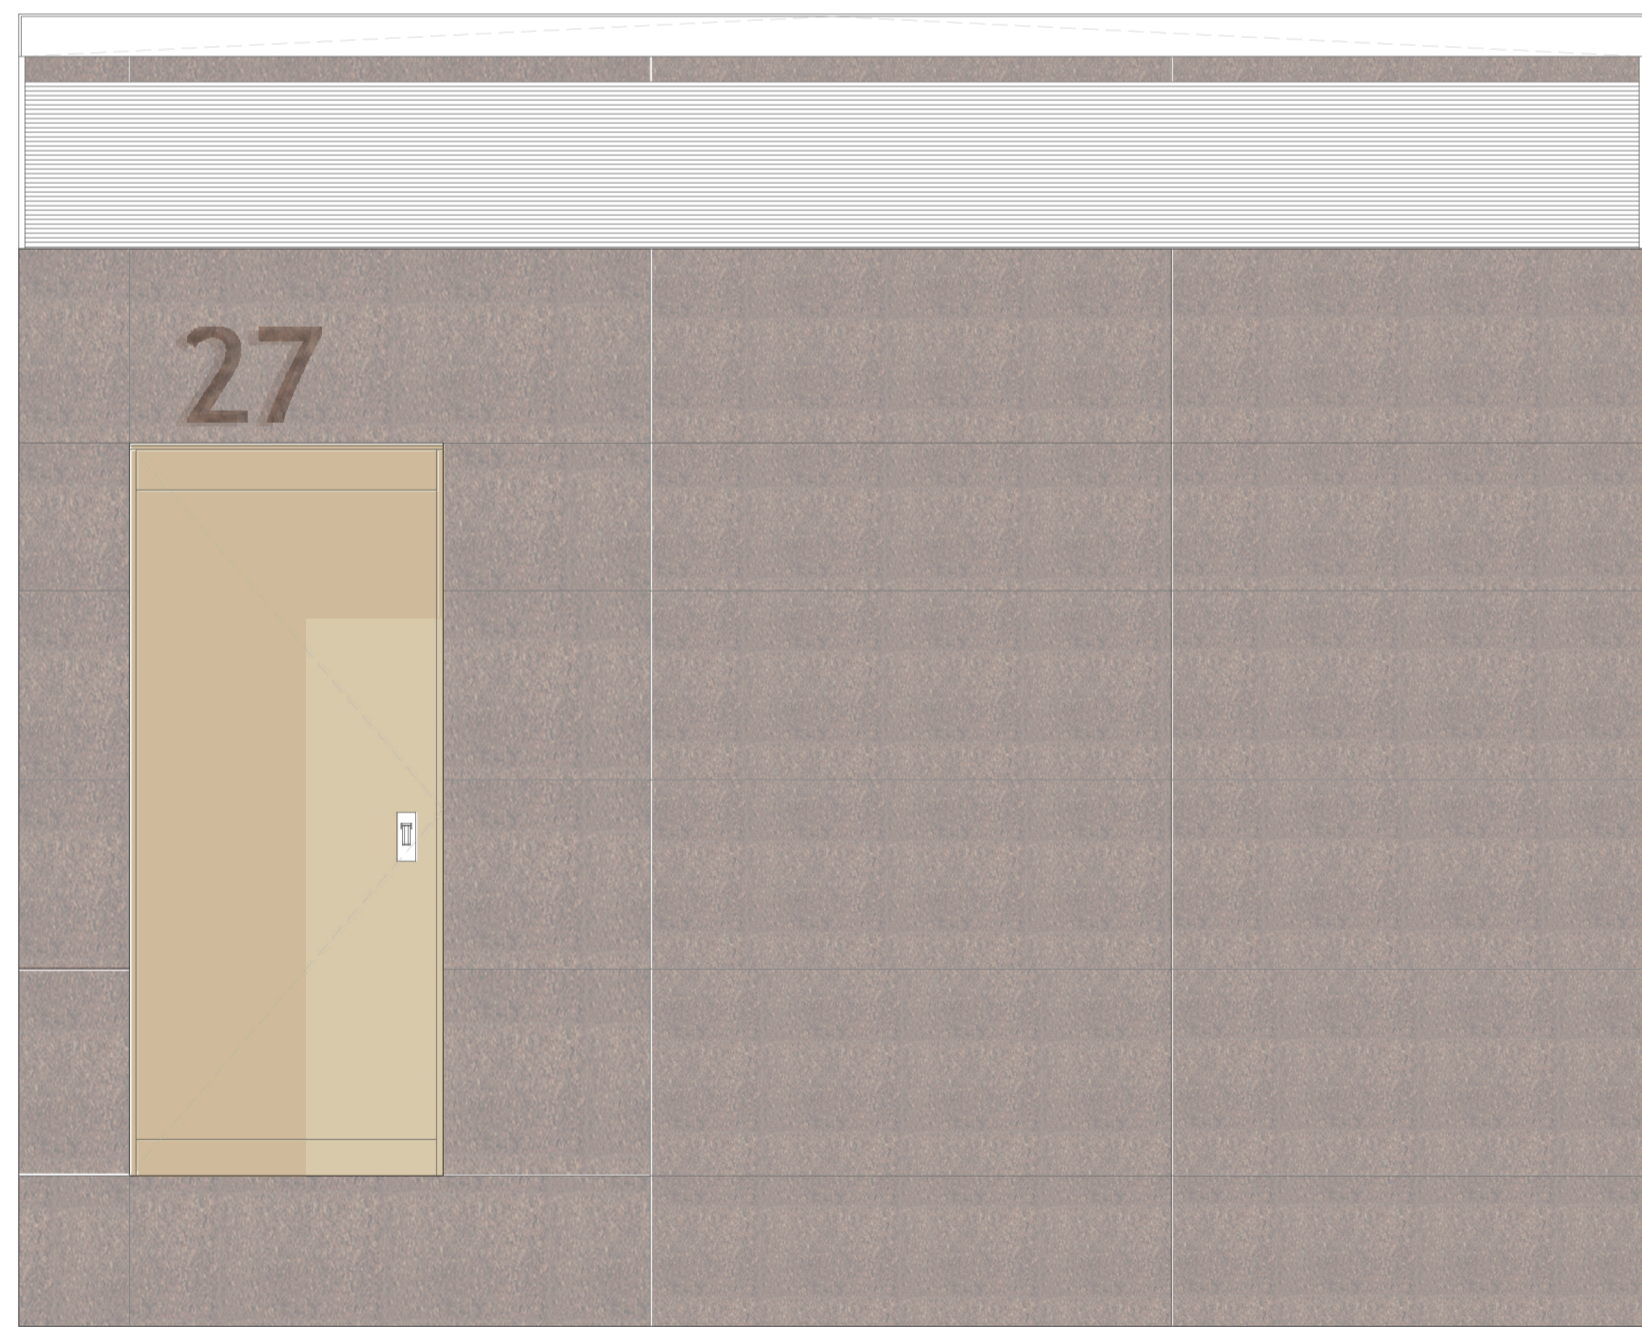

Alçado Transversal Entrada 1:20

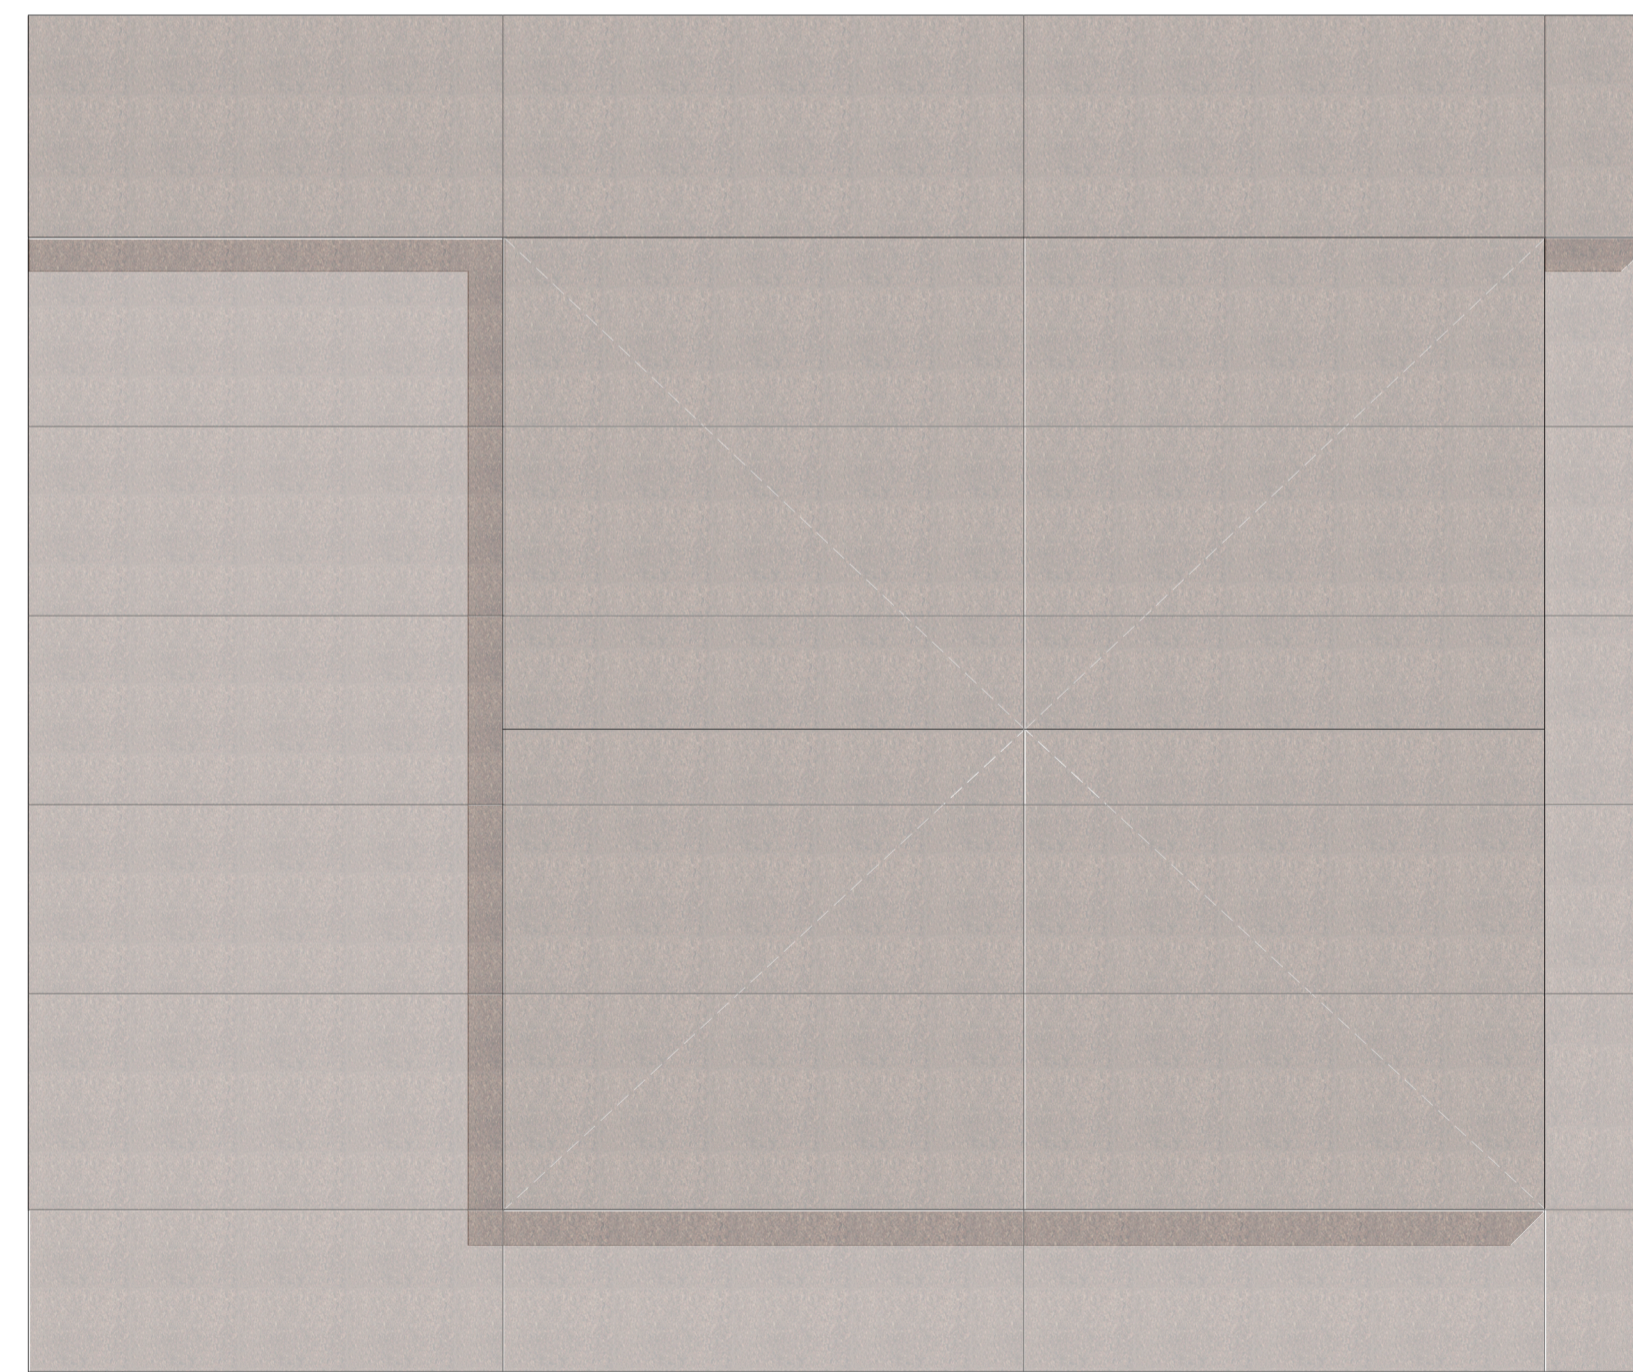

Alçado Transversal Sala Fechada 1:20

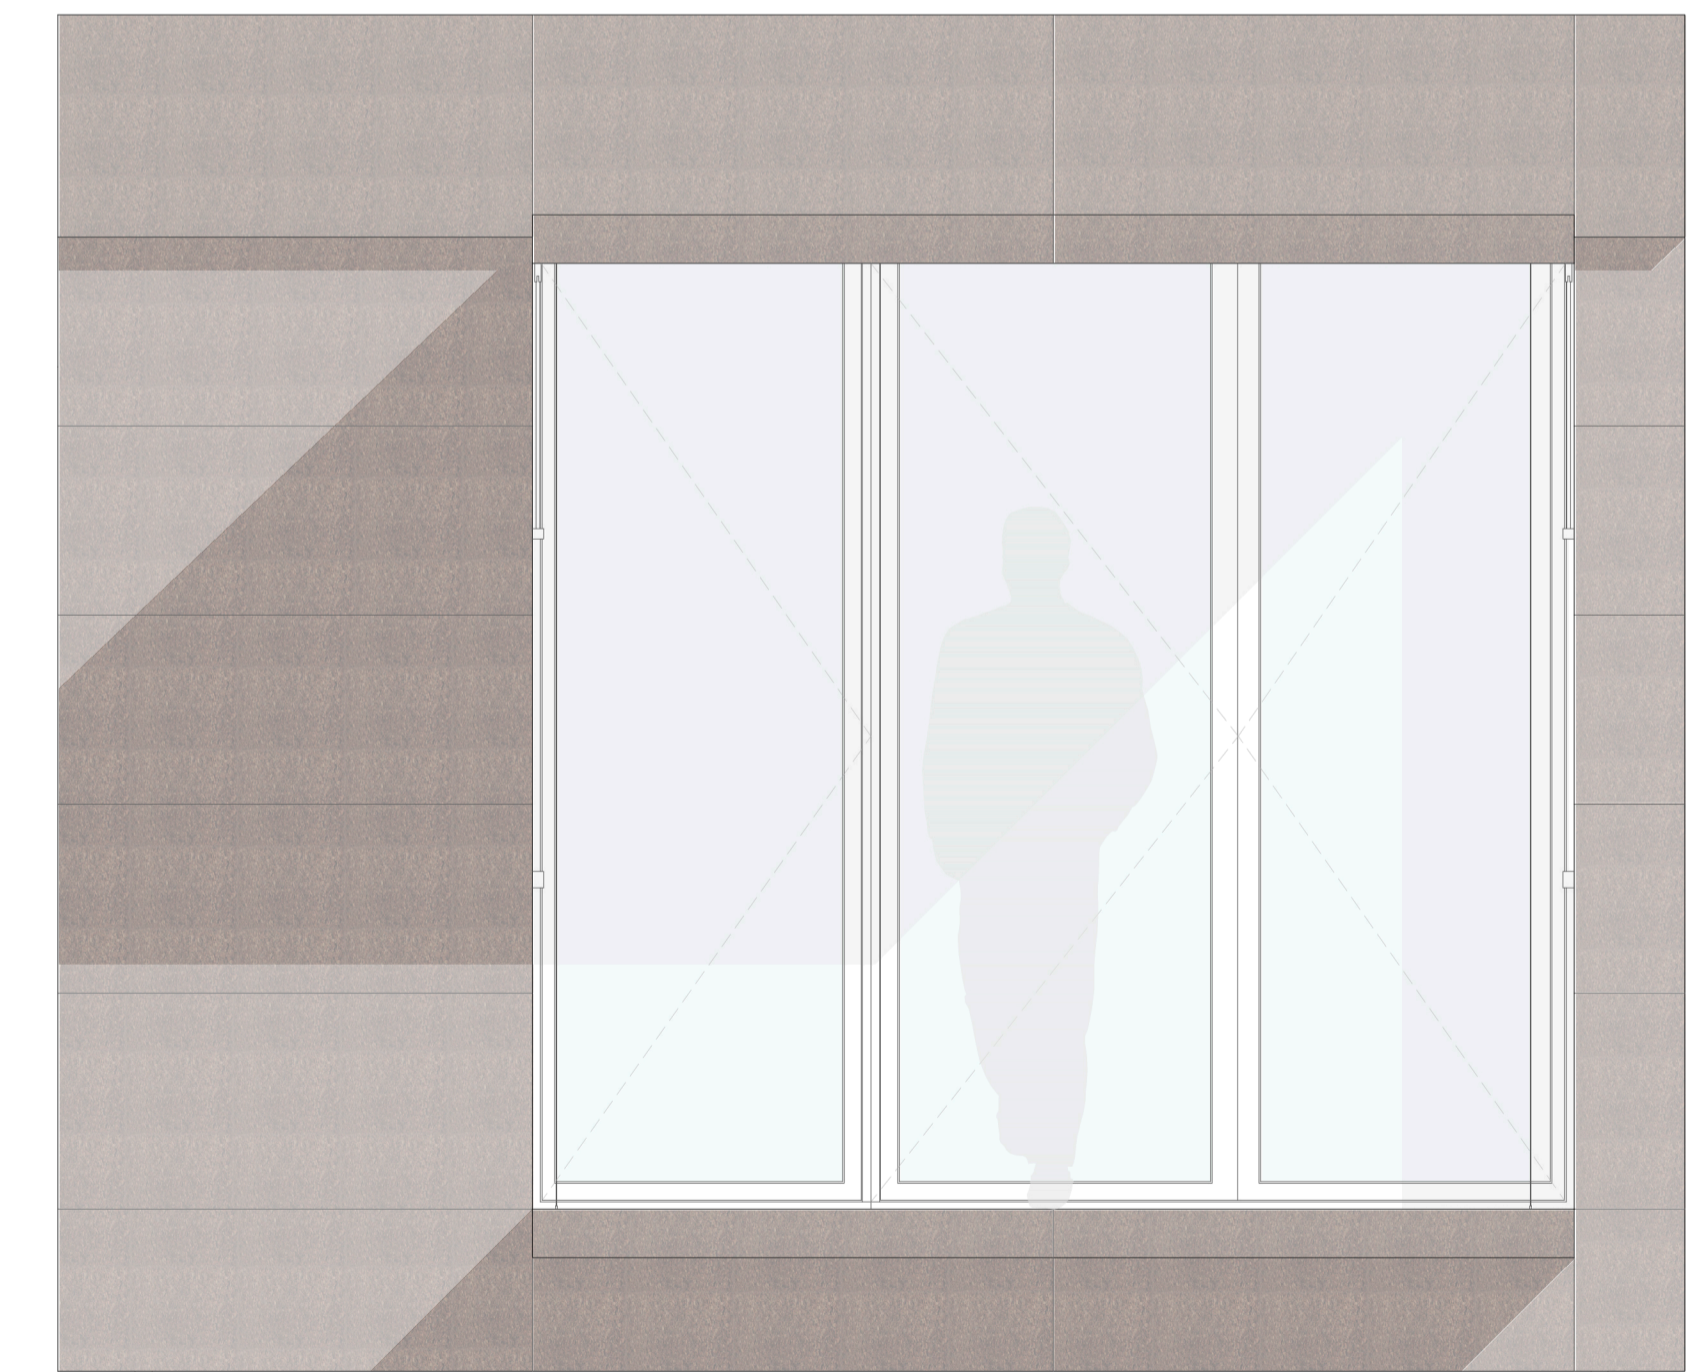

Alçado Transversal Sala Aberta 1:20

Legenda:

■ Aglomerado de Cortiça Expandida especial MDFachada

■ Madeira de Pinho Hidrófuga

□ Vidro

Proposta de Habitações Temporárias e Amovíveis para Surfistas

Projeto para a Obtenção do Grau de Mestre em Arquitetura  
Orientando: Teresa Sílvia Magalhães Loureiro Carvalho nº 24894 Orientador: Prof. Doutor Jorge Eduardo Ramos Jular  
Universidade da Beira Interior 2014/15

09

Designação: Alçados Transversais do Protótipo *Folding Wave House*

Escala: 1:20