



P3

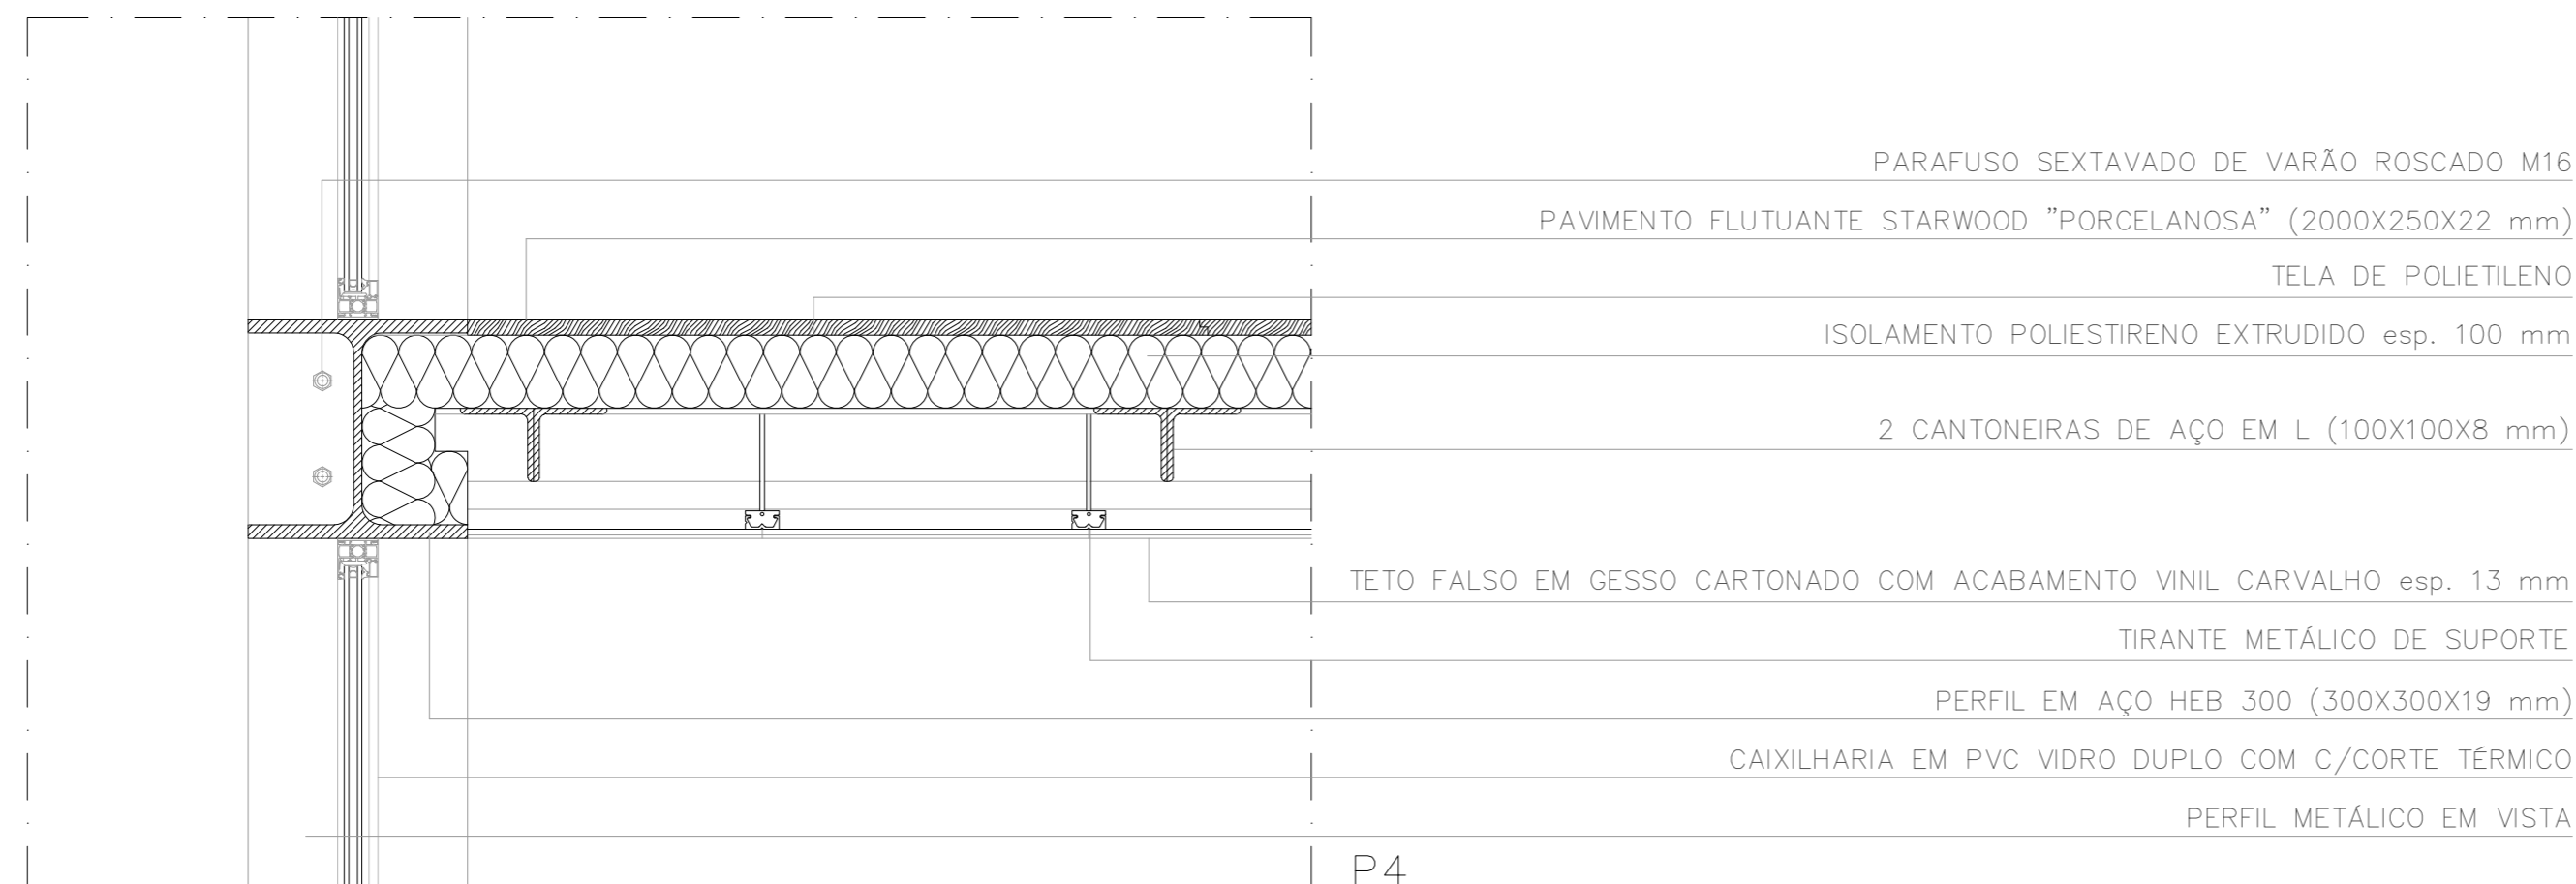

P4

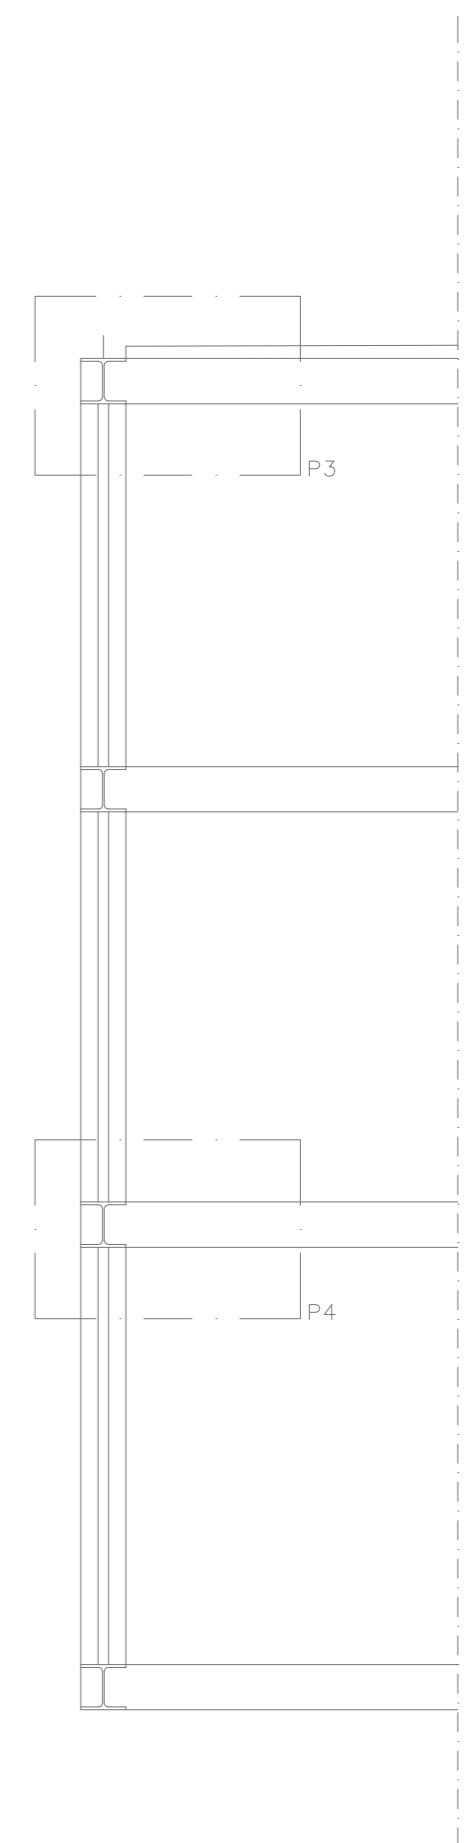

P3

P4

LEGENDA:

P3 – PORMENOR COBERTURA

P4 – PORMENOR PISO INTERMÉDIO

DESIGNAÇÃO

PORMENORES CONSTRUTIVOS | P3 | P4

ESCALA

1:10

DESENHO N°

44