


PROGRAMA ARQUITETÓNICO
 ÁREA TOTAL DO LOTE: 3448,93 m²
 ÁREA TOTAL DE PLANTANDO: 198,76 m²

| ZONA | DESCRIÇÃO | QUANTIDADE | ÁREA (m ²) | ÁREA TOTAL (m ²) |
|-----------------------|-------------------------------|------------|------------------------|-------------------------------|
| 1 ZONA DE SERVIÇO | 1.11. ÁTRIO | 1 | 150,20 | 150,20 |
| | 1.12. ESCRITÓRIO | 1 | 15,50 | 15,50 |
| | 1.13. DEPÓSITO | 1 | 15,50 | 15,50 |
| | 1.14. ARMAZÉM | 5 | 55,30 | 55,30 |
| | 1.15. COZINHA PRINCIPAL | 1 | 14,4 | 14,4 |
| | 1.16. PREPARAÇÃO | 4 | 38,50 | 38,50 |
| | 1.17. LAVAGEM DE PAINÉIS | 1 | 15,50 | 15,50 |
| | 1.18. LAVAGEM DE LINHA | 1 | 15,50 | 15,50 |
| | 1.19. COLETA DE RESÍDUOS | 2 | 20,30 | 20,30 |
| | 1.20. COPA | 1 | 35,00 | 35,00 |
| | 1.21. COZINHA SECUNDÁRIA | 1 | 14,4 | 14,4 |
| | 1.22. CANTINA | 1 | 88,00 | 88,00 |
| | 1.23. BANHEIROS | 3 | 38,50 | 38,50 |
| | 1.24. LAVANDARIA | 2 | 20,30 | 20,30 |
| | 1.25. RECEÇÃO | 1 | 15,50 | 15,50 |
| | 1.26. ADMINISTRAÇÃO | 1 | 15,50 | 15,50 |
| | 1.27. SALA DE REUNIÕES | 1 | 14,4 | 14,4 |
| | 1.28. DIRETORIA | 1 | 13,3 | 13,3 |
| 2 ZONA SOCIAL | 2.1. FOYER PRINCIPAL | 1 | 158 | 158 |
| | 2.2. AUDITÓRIO | 1 | 178 | 178 |
| | 2.3. I.S. 1 | 1 | 22,00 | 22,00 |
| | 2.4. ÁTRIO (ÁREA TRANSITÓRIA) | 1 | 150,20 | 150,20 |
| | 2.5. CAFETERIA | 2 | 148 | 148 |
| | 2.6. I.S. 2 | 3 | 38,70 | 38,70 |
| | 2.7. RESTAURANTE | 1 | 148 | 148 |
| 3 ZONA TERMAL | 3.1. RECEÇÃO | 1 | 15,50 | 15,50 |
| | 3.2. SALA DE ESPERA | 2 | 17,0 | 34,0 |
| | 3.3. GABINETE MÉDICO | 4 | 33,00 | 33,00 |
| | 3.4. ENFERMAGEM | 2 | 23,20 | 23,20 |
| | 3.5. ORL (OPRIM. C. ANOVI) | 2 | 14,2 | 14,2 |
| | 3.6. BANHEIRO | 3 | 48,00 | 48,00 |
| | 3.7. OSTEOPATIA | 1 | 13,3 | 13,3 |
| | 3.8. REABILITAÇÃO FÍSICA | 1 | 78,00 | 78,00 |
| | 3.9. QUIN. VAPOR | 3 | 37,00 | 37,00 |
| | 3.10. ESPAÇO TRANSITÓRIO | 1 | 48,50 | 48,50 |
| | 3.11. HIDROMASSAGEM | 4 | 38,40 | 38,40 |
| | 3.12. EXPERIÊNCIAS DE CALOR | 2 | 14,4 | 14,4 |
| 4 ZONA LÚDICA | 4.1. RECEÇÃO | 1 | 15,50 | 15,50 |
| | 4.2. RELAXAMENTO | 1 | 14,4 | 14,4 |
| | 4.3. BANHEIRO | 2 | 33,00 | 33,00 |
| | 4.4. NUTRICIONISTA | 1 | 13,3 | 13,3 |
| | 4.5. AULAS DE GRUPO | 2 | 58,00 | 58,00 |
| | 4.6. GINÁSIO | 1 | 78,00 | 78,00 |
| | 4.7. SALA DE ESTAR | 1 | 48,00 | 48,00 |
| | 4.8. MASSAGEM (OMA MIX) | 5 | 17,0 | 85,00 |
| 5 ZONA DE QUARTOS | 5.1. QUARTO ACESSÍVEL | 1 | 27,00 | 27,00 |
| | 5.2. QUARTO STANDARD | 42 | 23,00 | 966,00 |
| | 5.3. SUITE | 8 | 14,4 | 115,20 |
| | 5.4. COPA POR PISO | 3 | 11,00 | 33,00 |
| | 5.5. COFA POR PISO | 3 | 11,00 | 33,00 |
| 6 ZONA TÉCNICA | 6.1. AVAC E EQUIPAMENTO | 1 | 158,00 | 158,00 |
| | 6.2. ÁREA TÉCNICA | 1 | 158,00 | 158,00 |
| 7 ZONA COMPLEMENTAR | 7.1. PÁTIO | 1 | 178,00 | 178,00 |
| | 7.2. ESTUFA | 1 | 150,20 | 150,20 |
| | 7.3. PISCINA EXTERIOR | 1 | 392,00 | 392,00 |
| | 7.4. ESTACIONAMENTO | 80 | 80 | 80 |
| | | | | TOTAL: 6371,00 m ² |

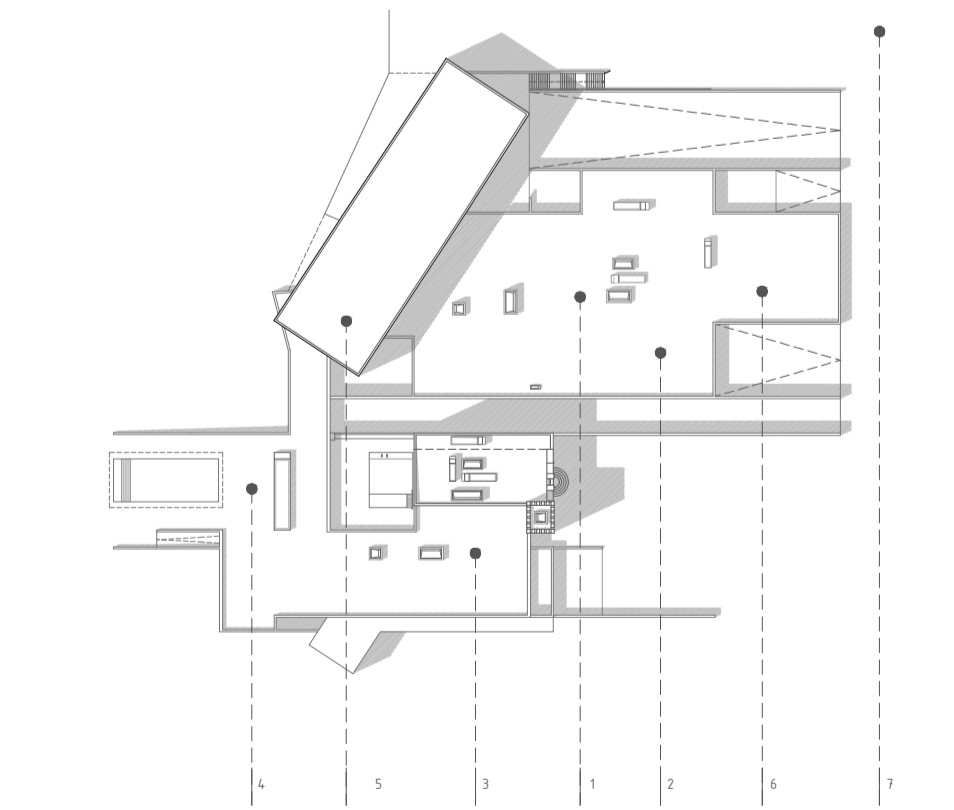

LEGENDA GERAL

- PAREDE DE BETÃO
- PAREDE EM ALVENARIA DE TIJOLO
- GRANITO CERNEZ (PAVIMENTO EXTERIOR)
- TERRA VEGETAL (COBERTURA)

NOTA
 DIMENSÕES EM METROS LINEARES
 COTA DE SOLERA 0,00 +117

TÍTULO
 DO LUGAR AO ESPAÇO
 METAMORFOSE DAS TERMAS STANTÓNIO
 CELORICO DA BEIRA

OBJETO
 PLANTA PISO -1
 ESCALA 1:200

DESENHO
 FEVEREIRO DE 2018
 OLÍVER MARQUES

[07]