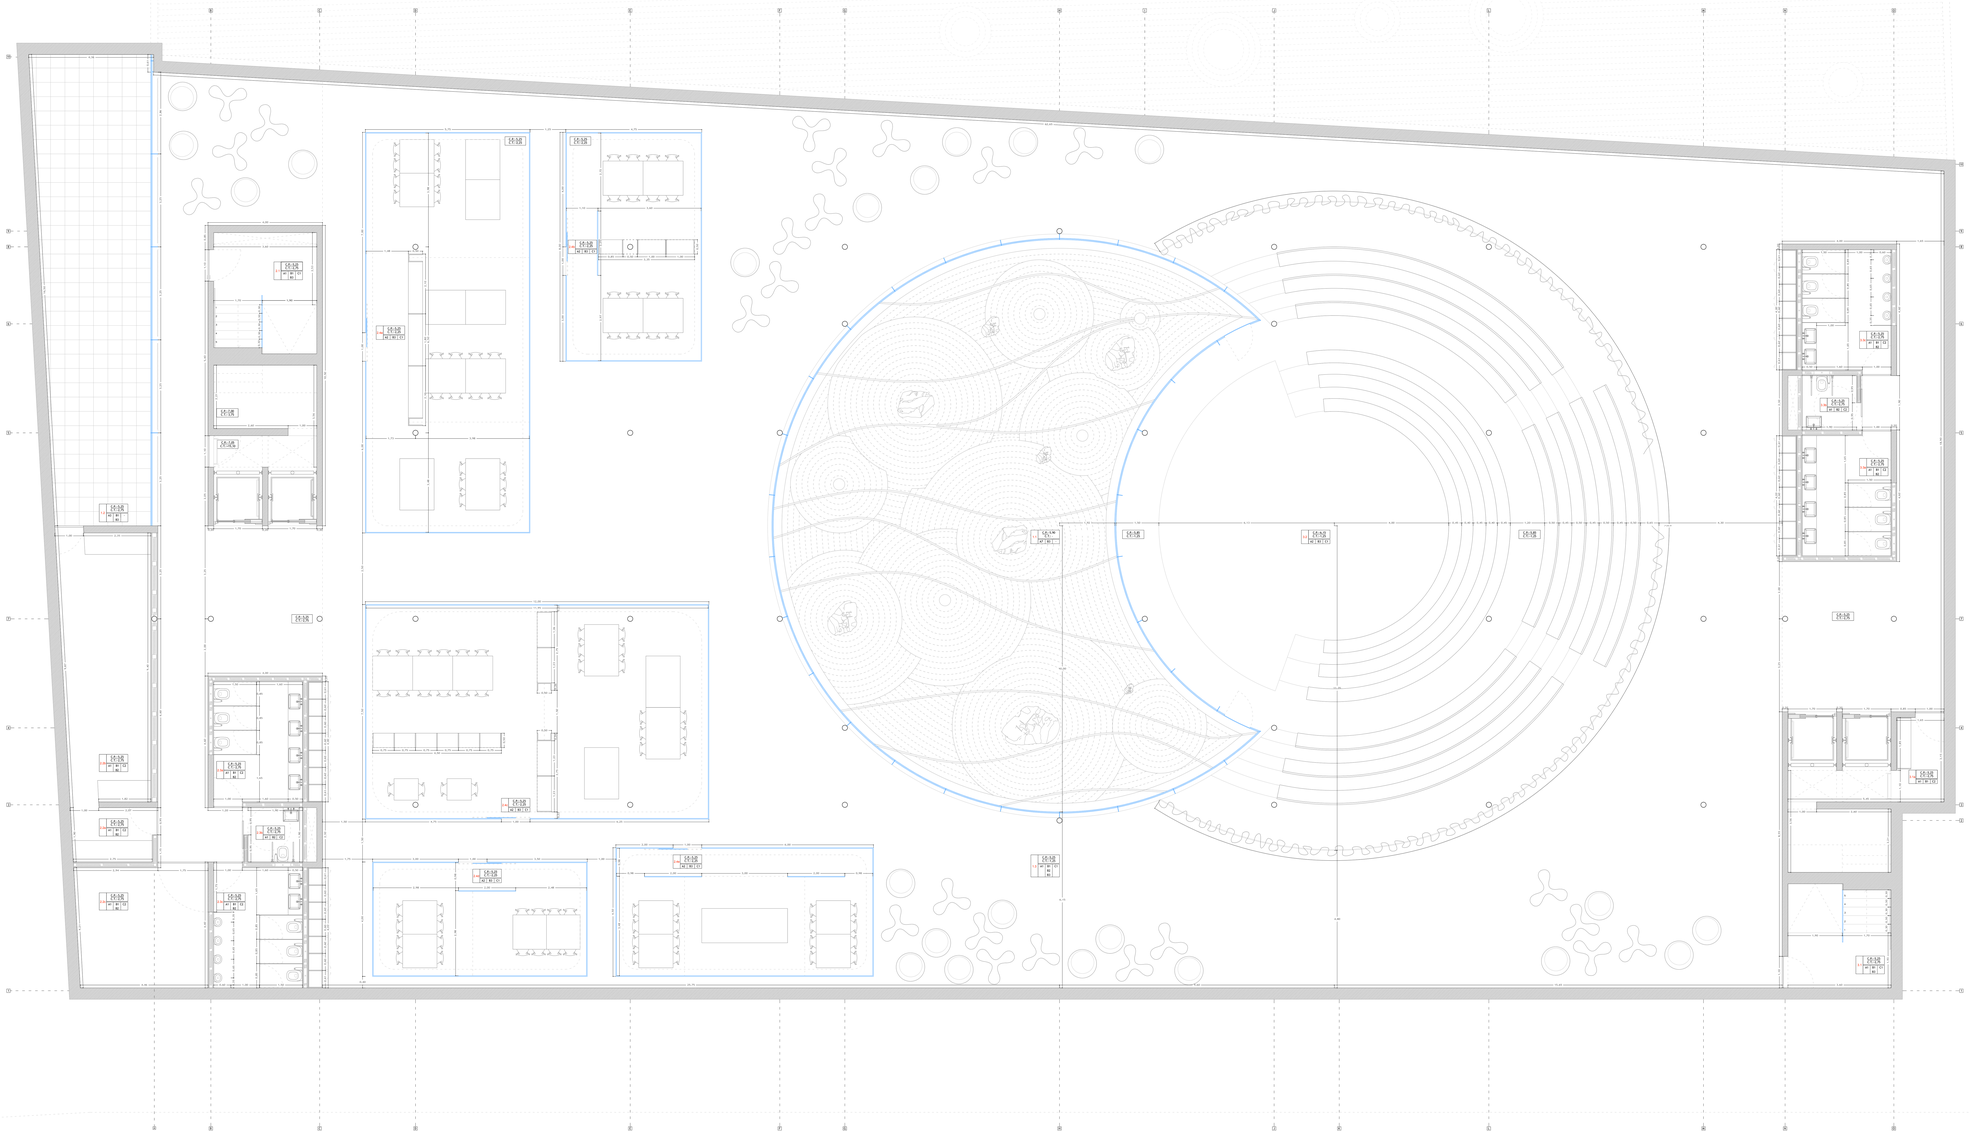

PISO -1

Zona	Compartimento	Area (m²)	Área Totalizo(m²)
1 - Núcleo	1.1 - Jardim seco Aeroenvual	521,75	
	1.2 - Jardim de espelho de água	84,75	
	1.3 - Circulação Vertical e Horizontal Espaço Polivalente	660,80	1251,25
2 - Bloco Sul	2.1 - Comunicação vertical	42,00	
	2.2 - Espaço Técnico		
	2.2a - Anexo Espaço Técnico	5,35	
	2.2b - Espaço Técnico	28,95	
	2.2c - Espaço Técnico	10,20	
	2.3 - Instalação Sanitária		
	2.3a - I.S. Feminino	13,00	
	2.3b - I.S. Feminino Condicionado	3,60	
	2.3c - I.S. Masculino	13,00	
	2.4 - Espaço de Workshop		
	2.4a - Sala Workshop 1	80,50	
	2.4b - Sala Workshop 2	30,00	
	2.4c - Sala Workshop 2	30,00	
	2.4d - Sala Workshop 2	30,00	
	2.4e - Sala Workshop 2	30,00	
	2.4e - Sala Workshop 2	40,50	366,60
3 - Bloco Norte	3.1 - Comunicação vertical	36,45	
	3.2 - Espaço Polivalente/Cafetaria	34,00	
	3.2 - Auditório para 300 pessoas	328,05	
	3.3 - Instalação Sanitária		
	3.3a - I.S. Feminino	13,00	
	3.3b - I.S. Masc. Condicionado	3,60	
	3.3c - I.S. Masculino	13,00	400,10
		Área total Piso -1	2047,00

LISTA DE ACABAMENTOS

PAVIMENTO

A1	Microcimento de Cor Neutra
A2	Alcatifa Cinza Claro
A3	Lajetas de Cimento
A4	Placas de Cimento
A7	Grelha de cor branca

PAREDE

B1	Betão Descofrado Pigmentado de Branco
B2	Policloreto de Vinil (PVC)
B3	Vidro
B4	Alpiaver de alumínio

TECTO

C1	Acrílico translúcido
C2	Gesso Cartonado Pintado de Cor Branca

Planta do Piso 1

Projecto de um Centro Cultural Japonês
Dissertação de Mestrado em Arquitectura
Cristiano Aurélio Sousa Dias

Escala 1:50
abril 2010