


COBERTURA +8.60
 PISO 1 +4.30
 PISO_TÉRREO 0.00

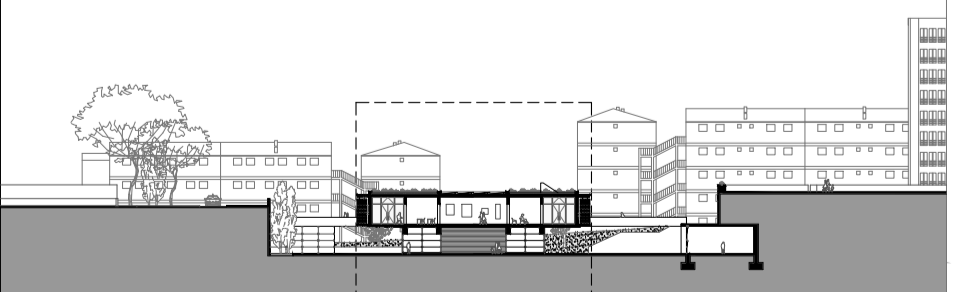

<ul style="list-style-type: none"> MADERA DE PINHO ECOBLOCKS BETÃO LAJETAS DE BETÃO ISOLAMENTO TERRA 	APLICAÇÃO DE SOLUÇÕES BIOLÓGICAS EFICIENTES EM ARQUITECTURA		26
	OBJECTO: MARVILA - LISBOA		
	PROJECTO DE EXECUÇÃO		
	SETEMBRO 2019	PEÇA:	
ESCALA 1/50	CORTE H / H'		