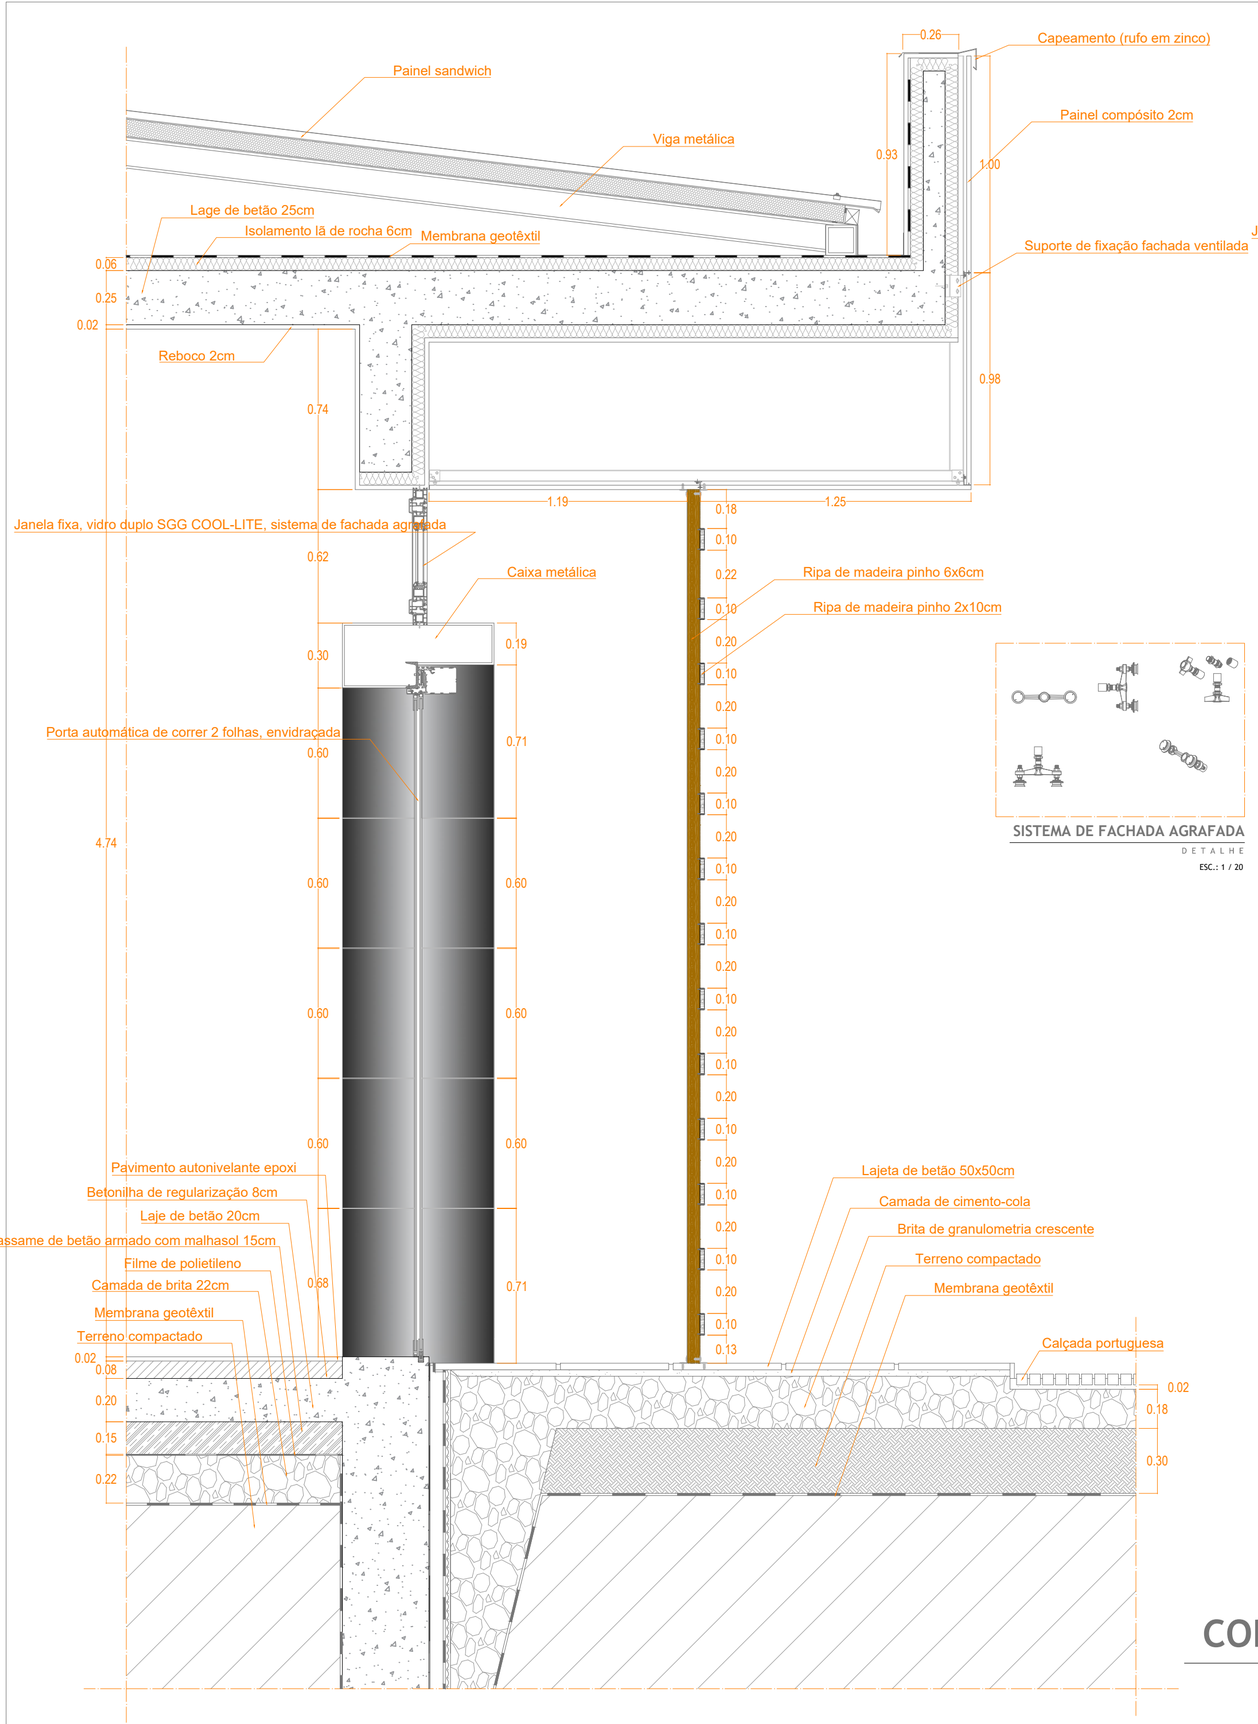

SISTEMA DE FACHADA AGRAFADA

DETALHE

ESC.: 1 / 20

CORTE - A - A'

DETALHE

ESC.: 1 / 20

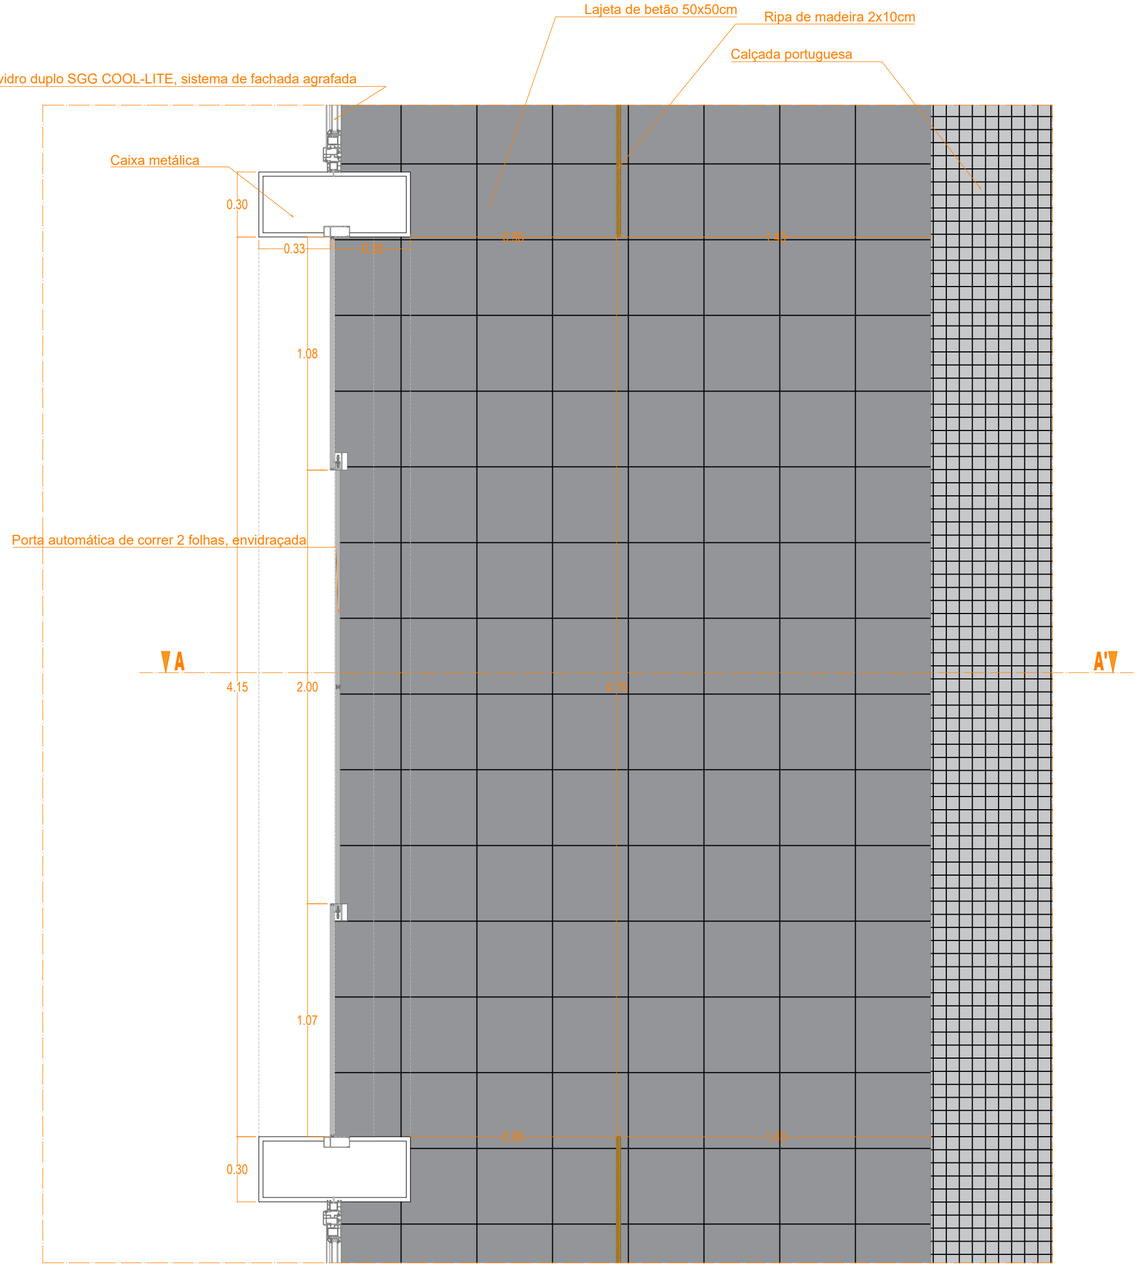

PLANTA - ENTRADA PRINCIPAL

DETALHE

ESC.: 1 / 20

UNIVERSIDADE DA BEIRA INTERIOR

DISSERTAÇÃO PARA A OBTENÇÃO DO GRAU MESTRE EM ARQUITETURA

TÍTULO: RENOVAÇÃO E AMPLIAÇÃO DO AEROPORTO INTERNACIONAL DE SÃO TOMÉ E PRÍNCIPE

DISCENTE: EDGILSON DAS NEVES MENEZES VERA CRUZ

ORIENTADOR: JOSÉ DA SILVA NEVES DIAS

FOLHA: 07

PORMENORES CONSTRUTIVOS

ESCALA: 1:20