



PERFIL TRANSVERSAL EE'
esc. 1/200

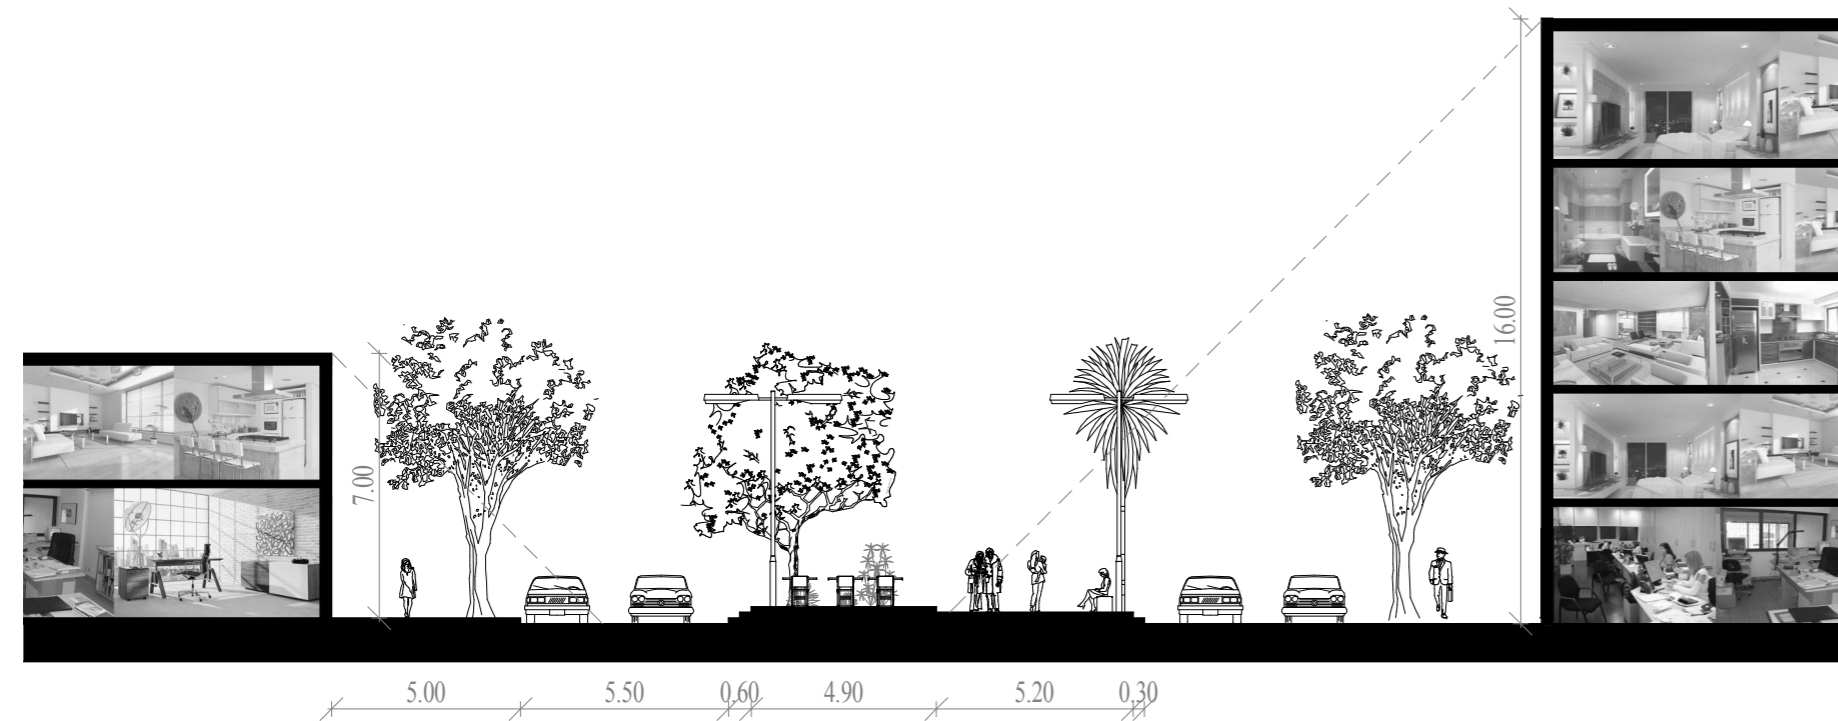

PERFIL TRANSVERSAL FF'
esc. 1/200

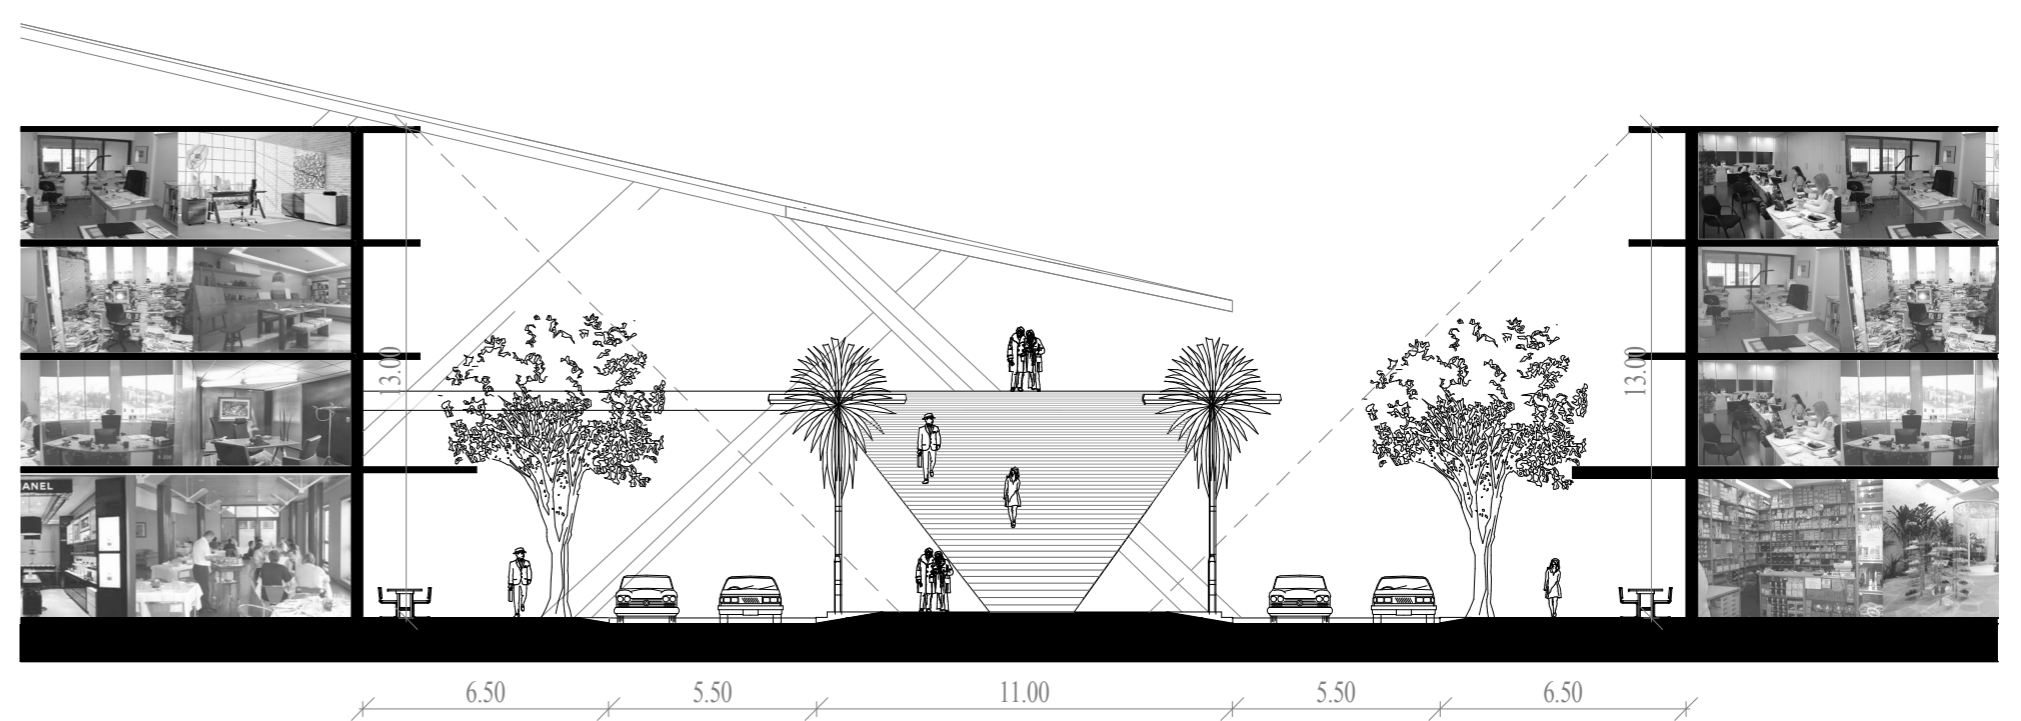

PERFIL TRANSVERSAL GG'
esc. 1/200

UBI MESTRADO INTEGRADO EM ARQUITECTURA
ORIENTADOR: MARIA CANDELA SUÁREZ
CO-ORIENTADOR: ANA RITA OCHOA

ESTAÇÃO DE METRO DA
ZONA FRANCA LITORAL
PROPOSTA ARQUITECTÓNICO-URBANA
ZONA FRANCA - BARCELONA

DESIGNAÇÃO:
PERFIS TRANSVERSAIS

ESCALA: 1/200
DESENHO: 06
ANA MARGARIDA BARBOSA 19146