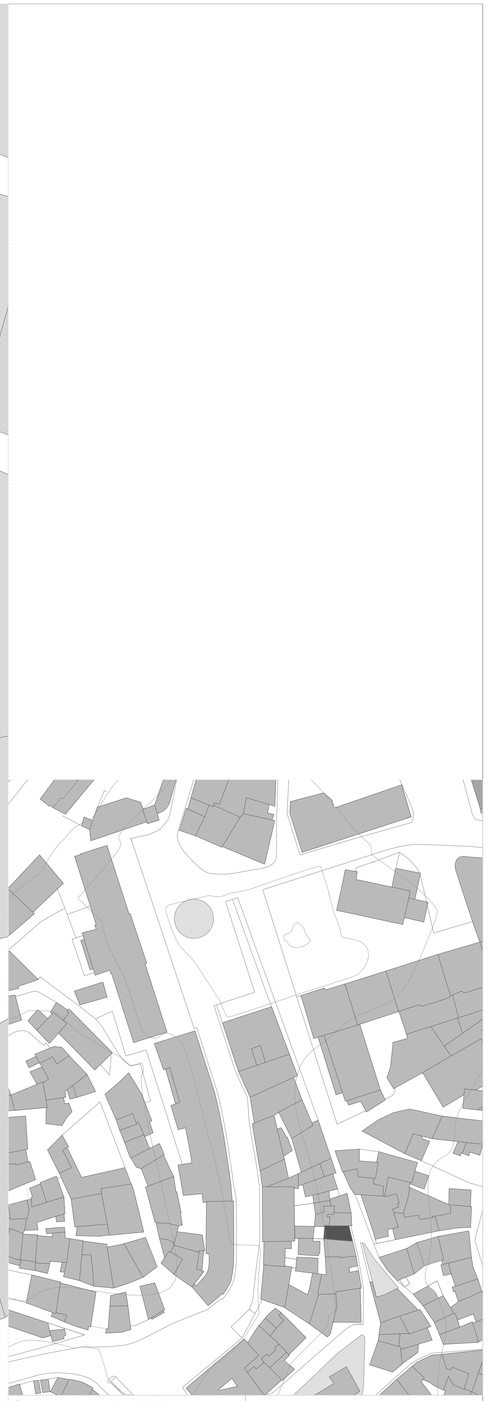

Planta de localização 1:1000

TÍTULO

REABILITAÇÃO URBANA
PROPOOSTA DE HABITAÇAO E ATELIER

COVILHÃ

OBJECTO

PROJECTO DE EXECUÇÃO
PLANTA IMPLANTAÇÃO
ESCALA: 1:100

JOANA RODRIGUES
JUNHO 2018

DESENHO:
01. PE