



Planta Módulo 1.100

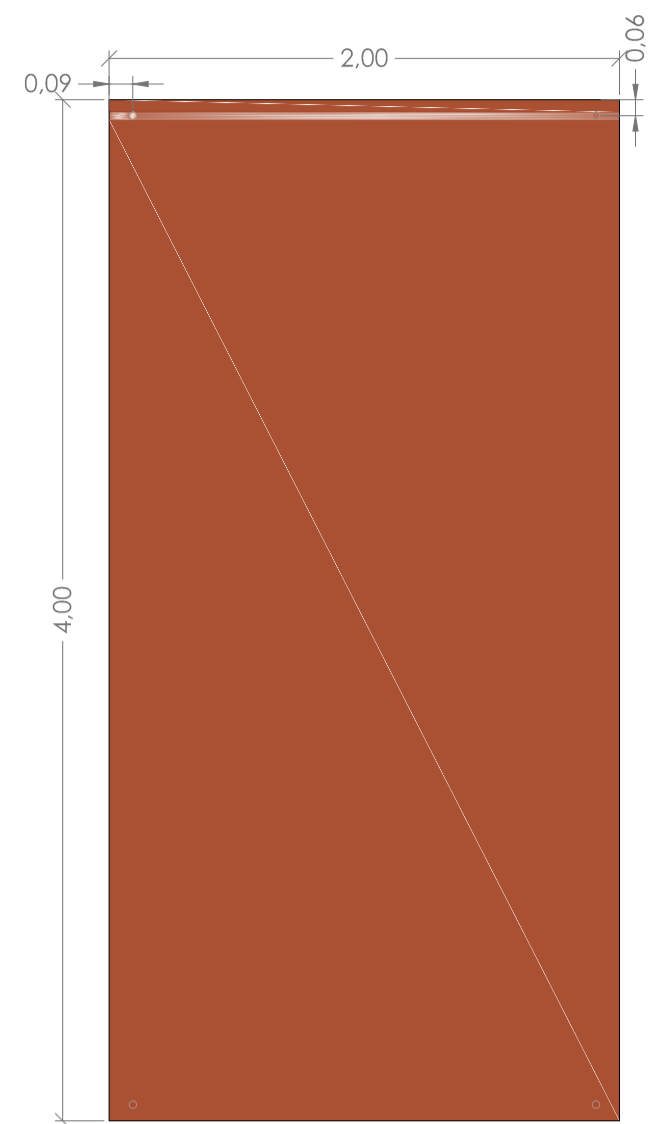


Placa usada no módulo com medidas

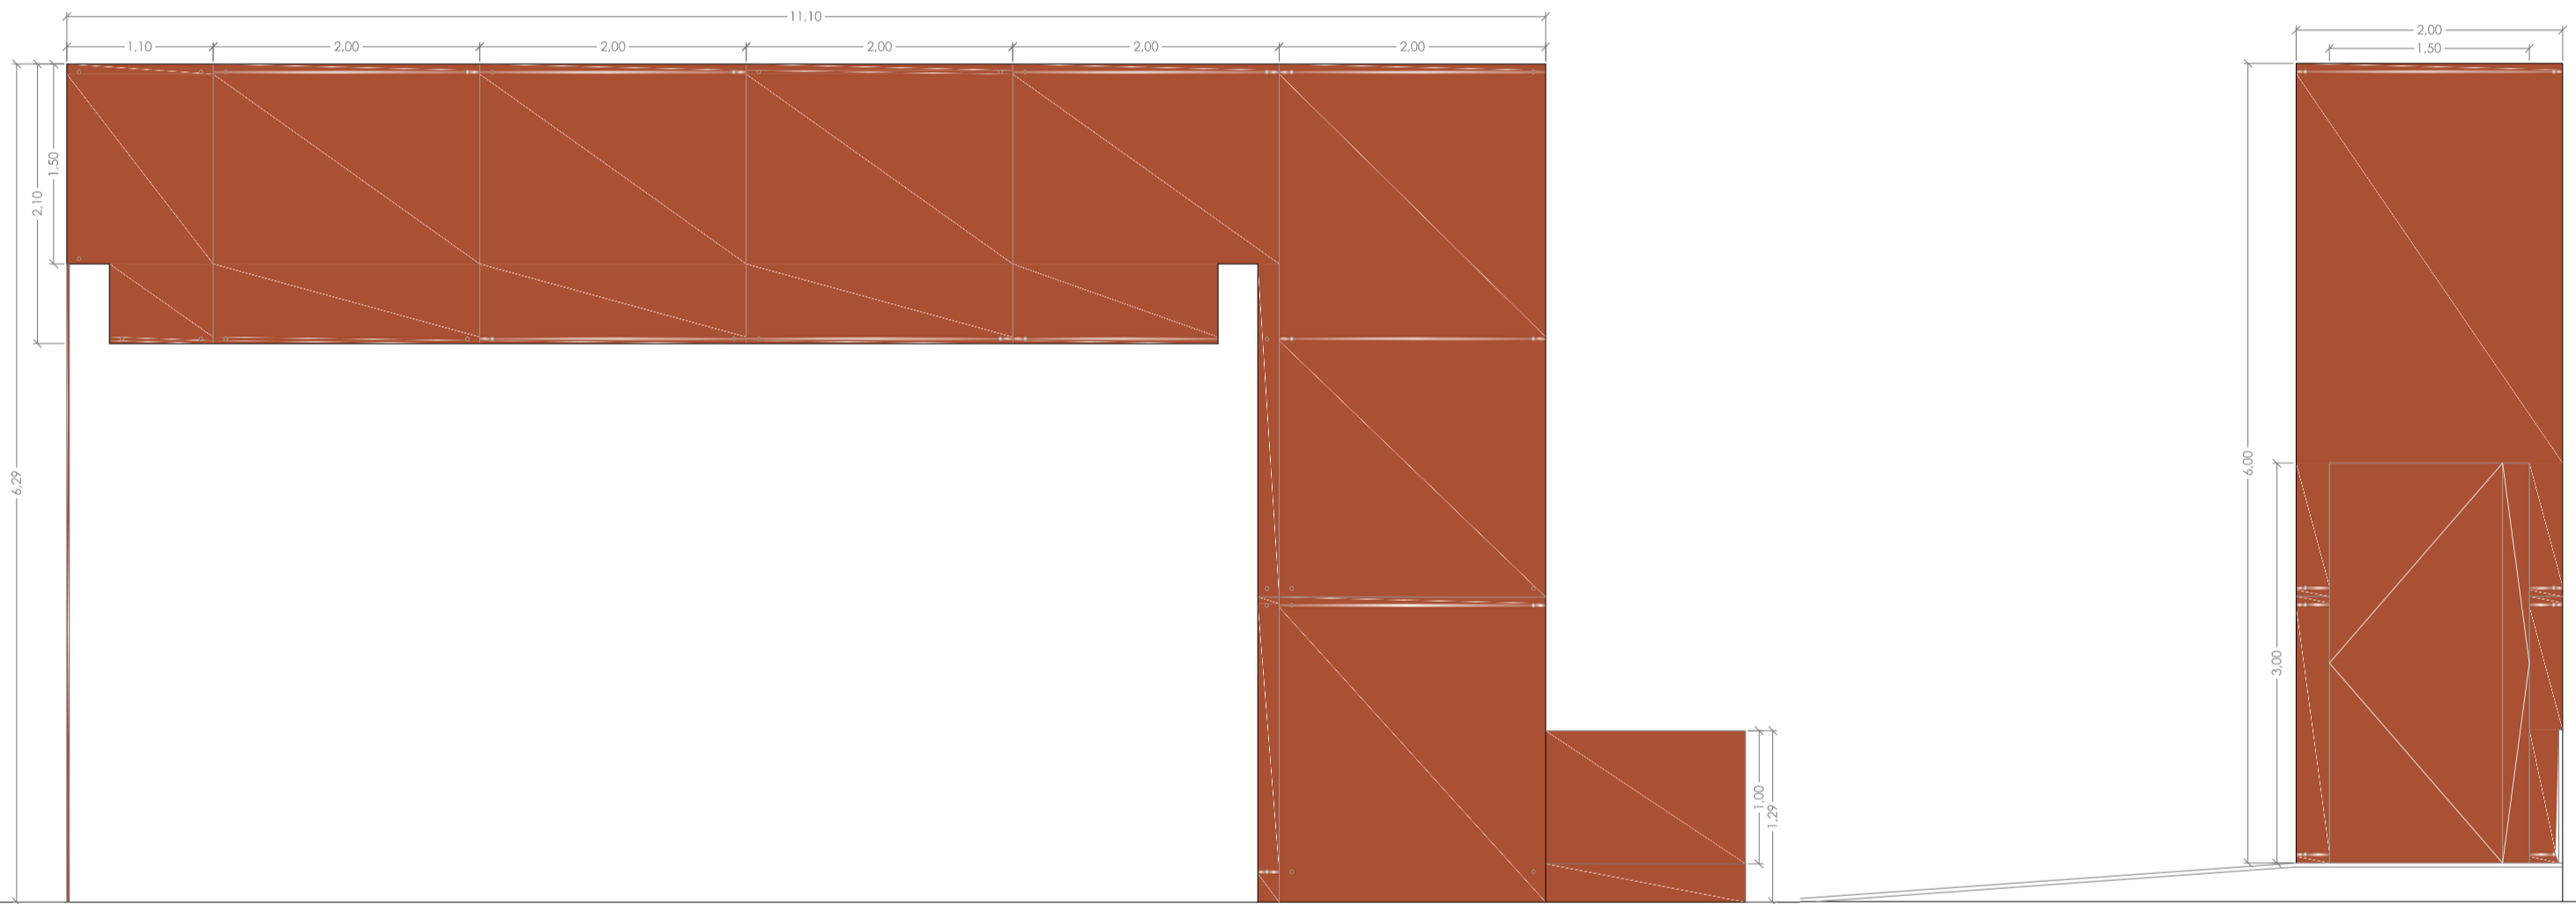


Alçado norte

Alçado oeste

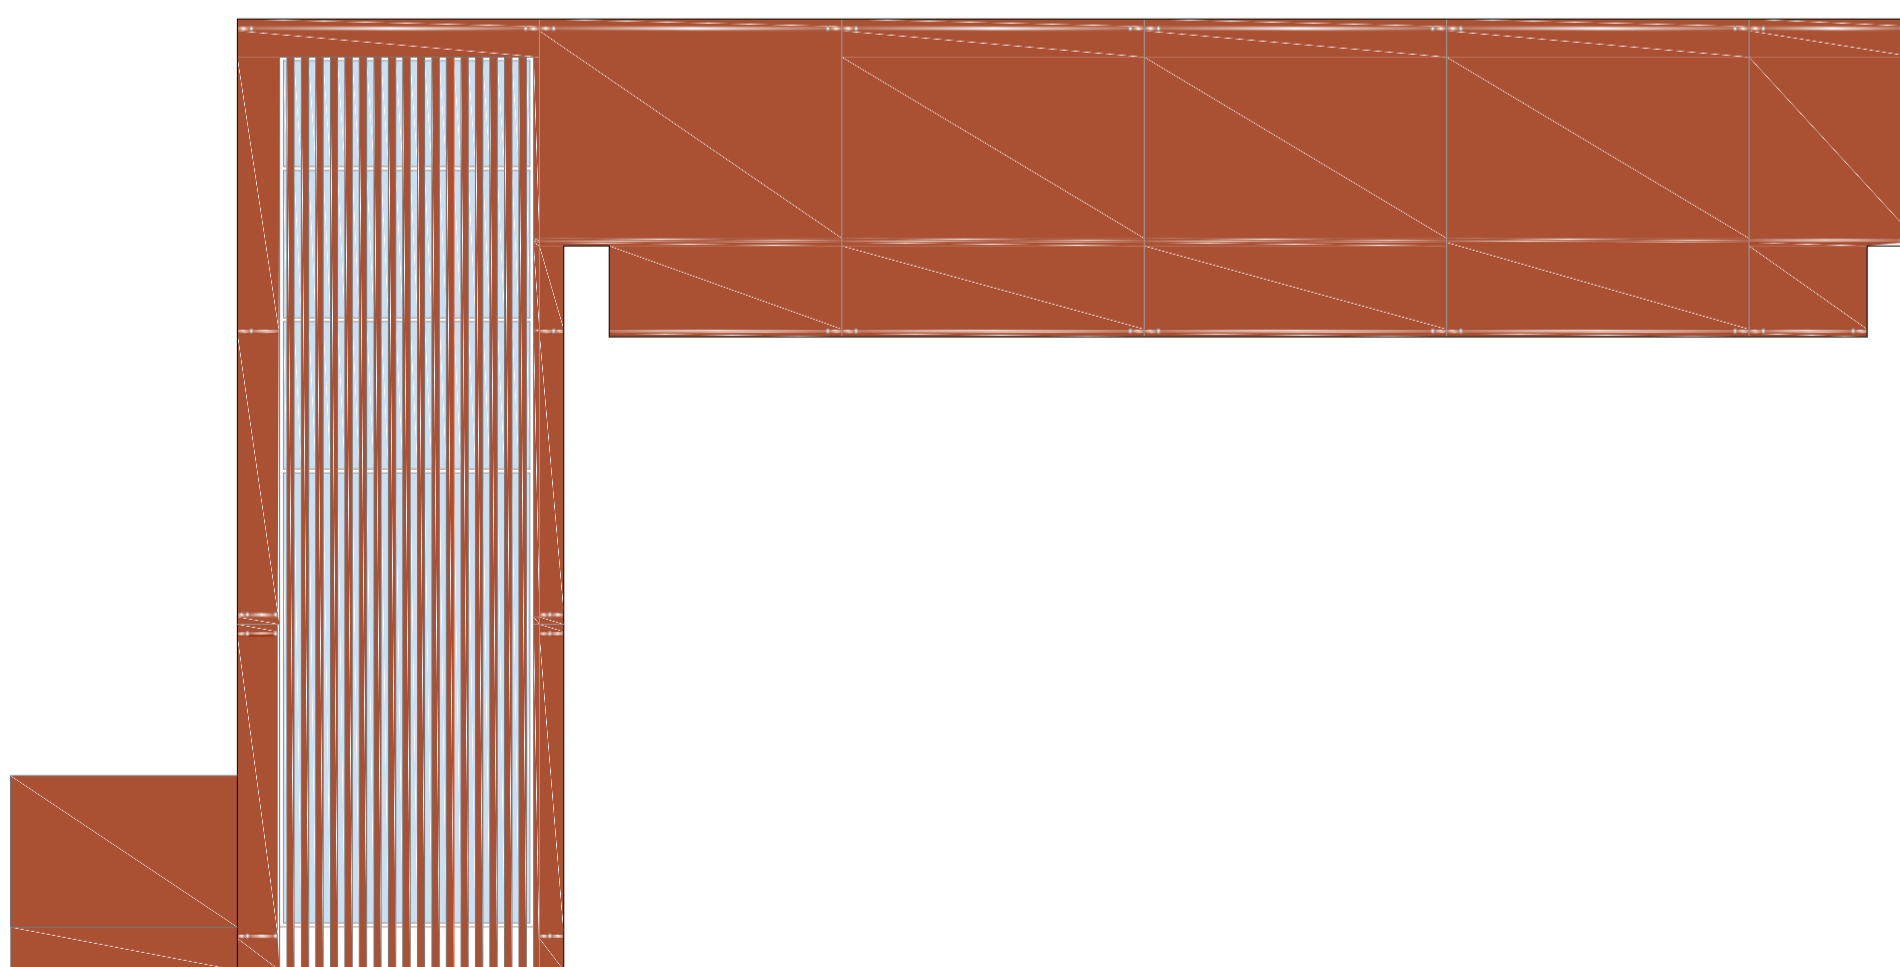

Alçado sul

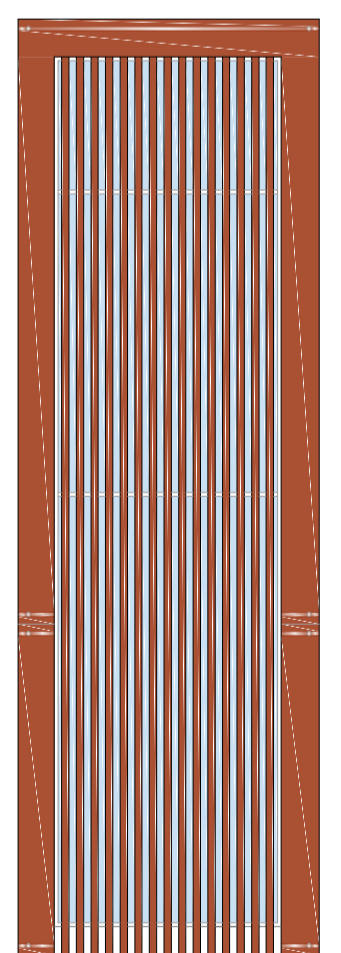

Alçado este

Designação	Módulo transversal
Escala	1.50 (alçados)
Número folha	6 de 38 - Anexo II

